


WE 24

Gartenhaus
Dachgeschoss links
5 Zimmer
146,07 m²

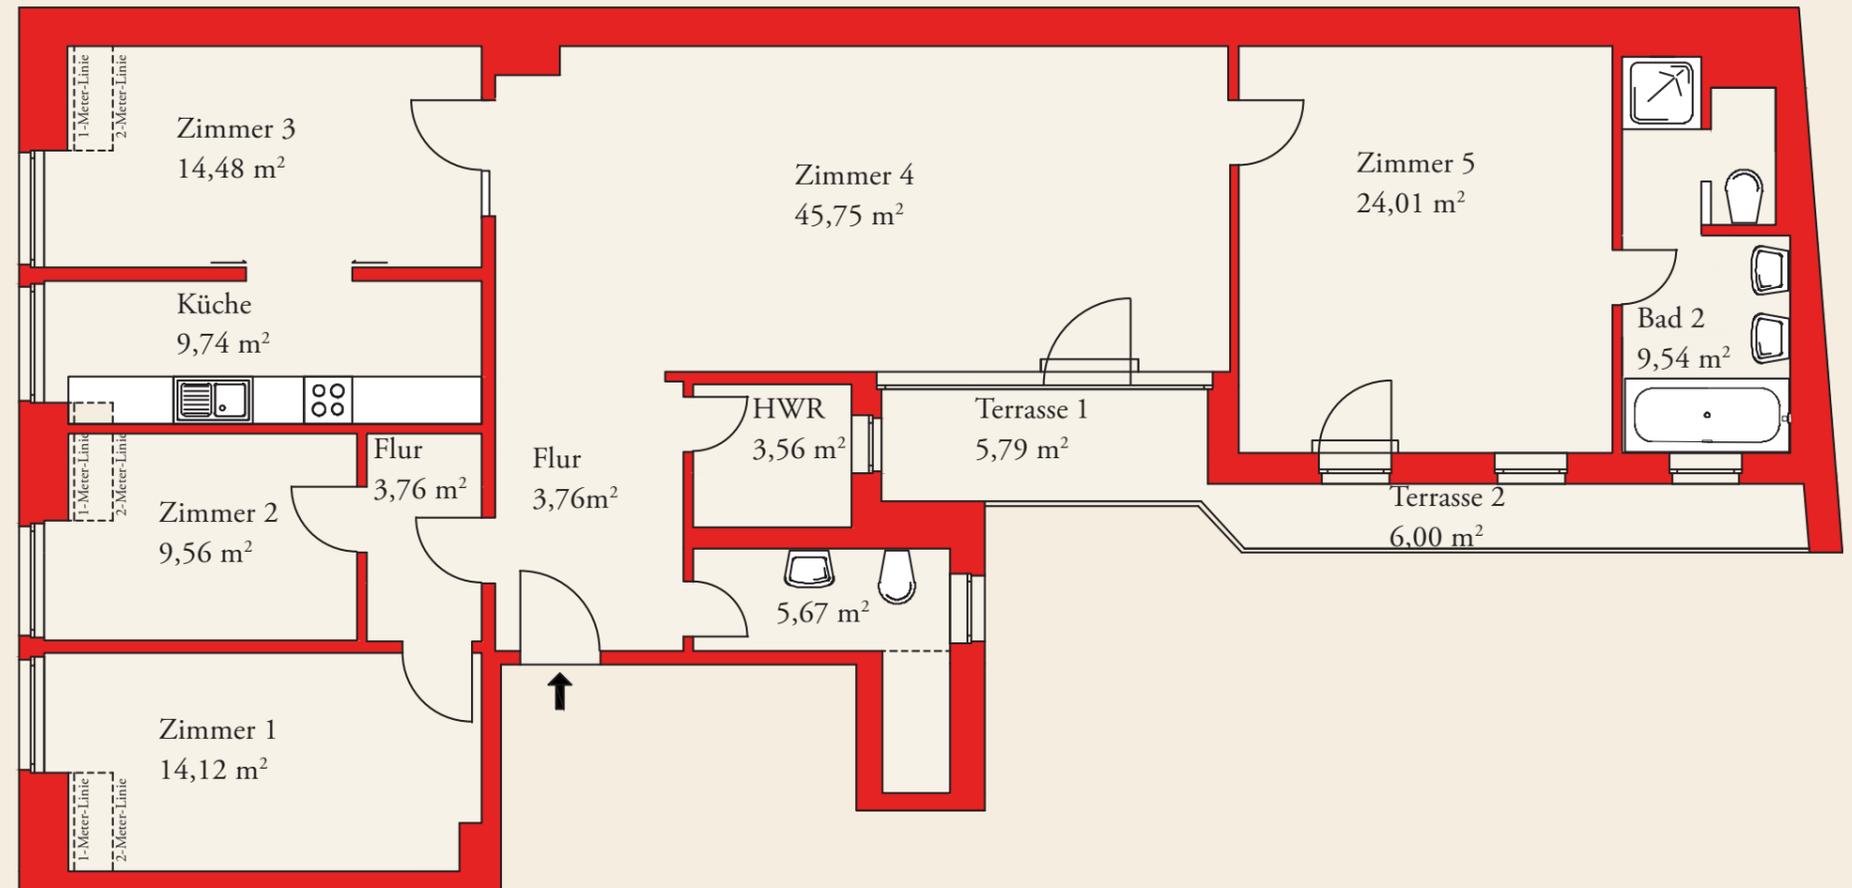

ALLGEMEINE INFORMATIONEN
Maßgeblich für die Berechnung des Quadratmeterpreises ist der Ist-Zustand der jeweiligen Wohnung. Die Flächen wurden anhand der gezeichneten Aufteilungsgrundrisse berechnet. Eventuelle Abweichungen zu den Flächenangaben in Altmietverträgen sind möglich. Die Terrassen und Balkone sind zu 50 % in die Wohnflächen eingerechnet.

HWR = Hauswirtschaftsraum

