


Schnitt 1

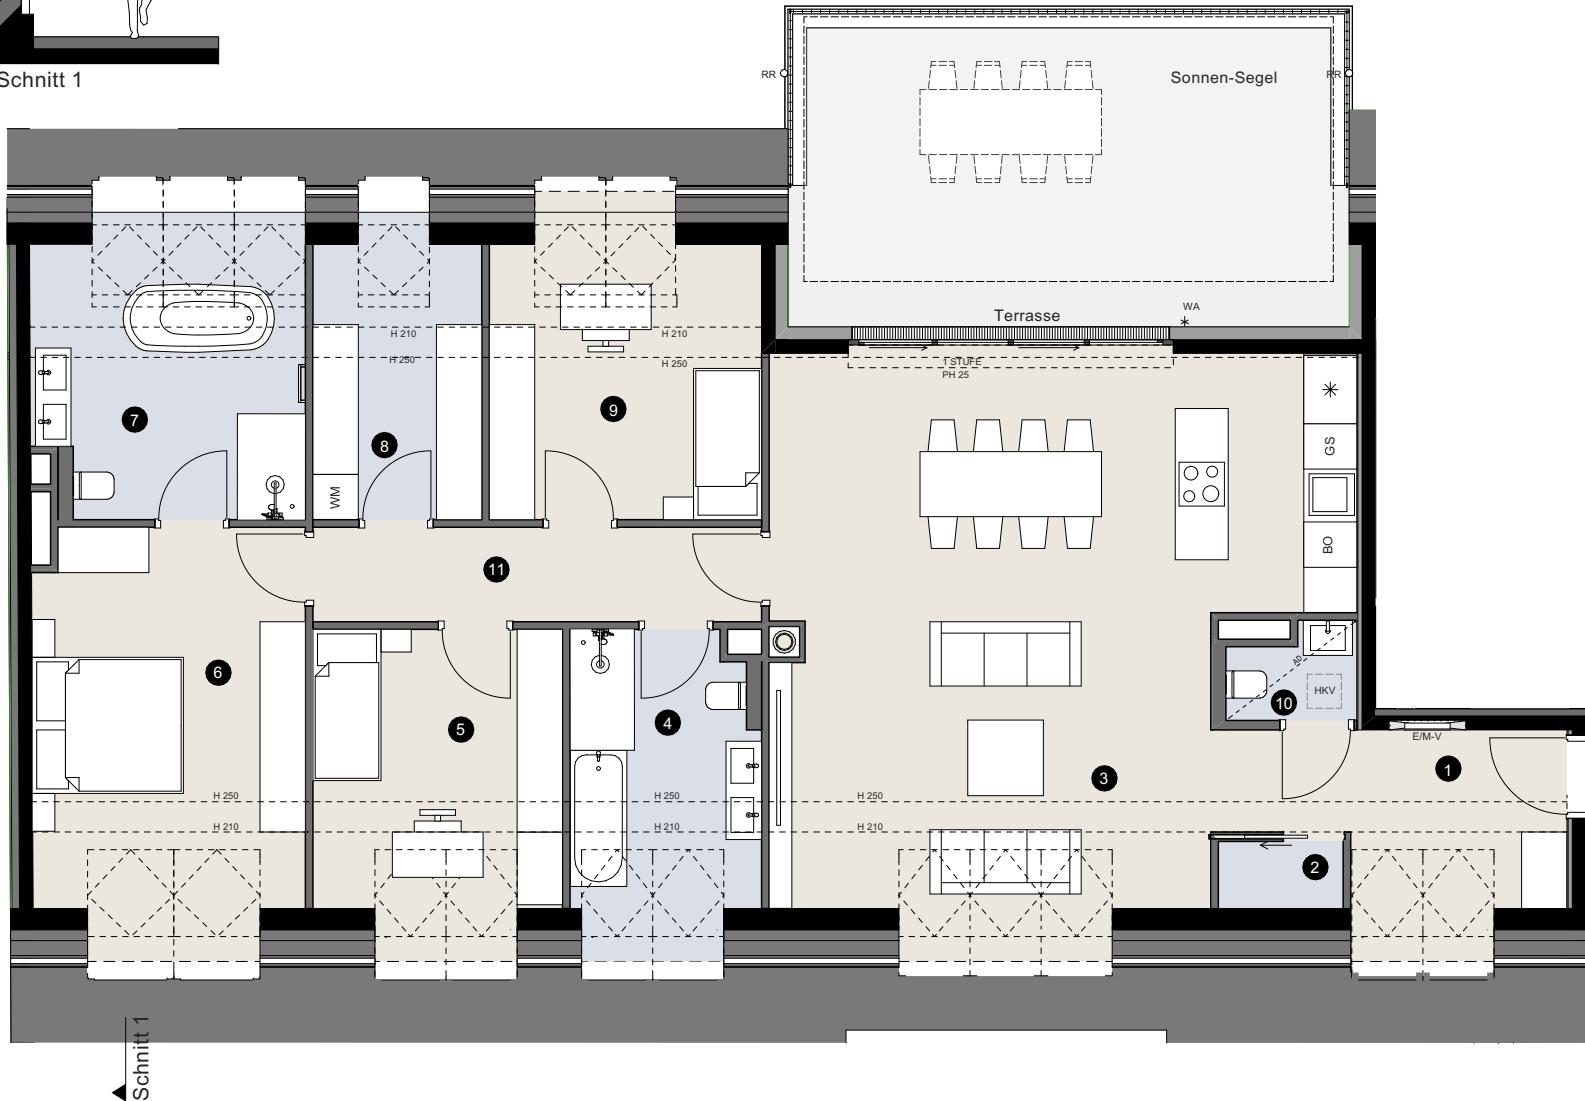

E Sicherungskasten | EV/ITV Elektroverteiler/IT-Verteiler | FBHV Fußbodenheizungsverteiler | FPH Fertigparapethöhe | GH Geländerhöhe | HK Heizkörper | HV Heizungsverteiler  
 KD Kanaldeckel | KL Klimagerät | PH Parapethöhe | RR Regenabfallrohr | RH Raumhöhe | RR Regenrohr | TR Trockner | UK Unterkante | UZ Unterzug | VK Vorderkante  
 WA Wasseranschluß | WM Waschmaschine

Die abgebildeten Einrichtungsgegenstände sind Symboldarstellungen. Die Kaufgegenständliche Einrichtung ist der Bau- und Ausstattungsbeschreibung zu entnehmen. Die im Plan dargestellten Abmessungen und Raumhöhen können im Zuge der Bauführung Änderungen unterliegen. Für die Bestellung von Einbaumöbeln sind Naturmaße heranzuziehen.

## TÜR 79

2.Dachgeschoß

4 Zimmer

Wohnnutzfläche	162,87 m <sup>2</sup>
Terrasse	28,32 m <sup>2</sup>
Raumhöhe	2,52 m

1 Vorraum	11,05 m <sup>2</sup>
2 Abstellraum	2,62 m <sup>2</sup>
3 Wohnküche	53,53 m <sup>2</sup>
4 Bad 1	10,71 m <sup>2</sup>
5 Zimmer 1	14,49 m <sup>2</sup>
6 Zimmer 2	20,52 m <sup>2</sup>
7 Bad 2	15,24 m <sup>2</sup>
8 Abstellraum	9,70 m <sup>2</sup>
9 Zimmer 3	15,63 m <sup>2</sup>
10 WC	1,96 m <sup>2</sup>
11 Gang	7,42 m <sup>2</sup>

