


2.OG Haupthaus

Die in den Plänen dargestellten Möblierungen stellen Einrichtungsvorschläge dar und sind nicht im Kaufpreis enthalten.
Alle genannten Flächen sind Circa-Flächen.

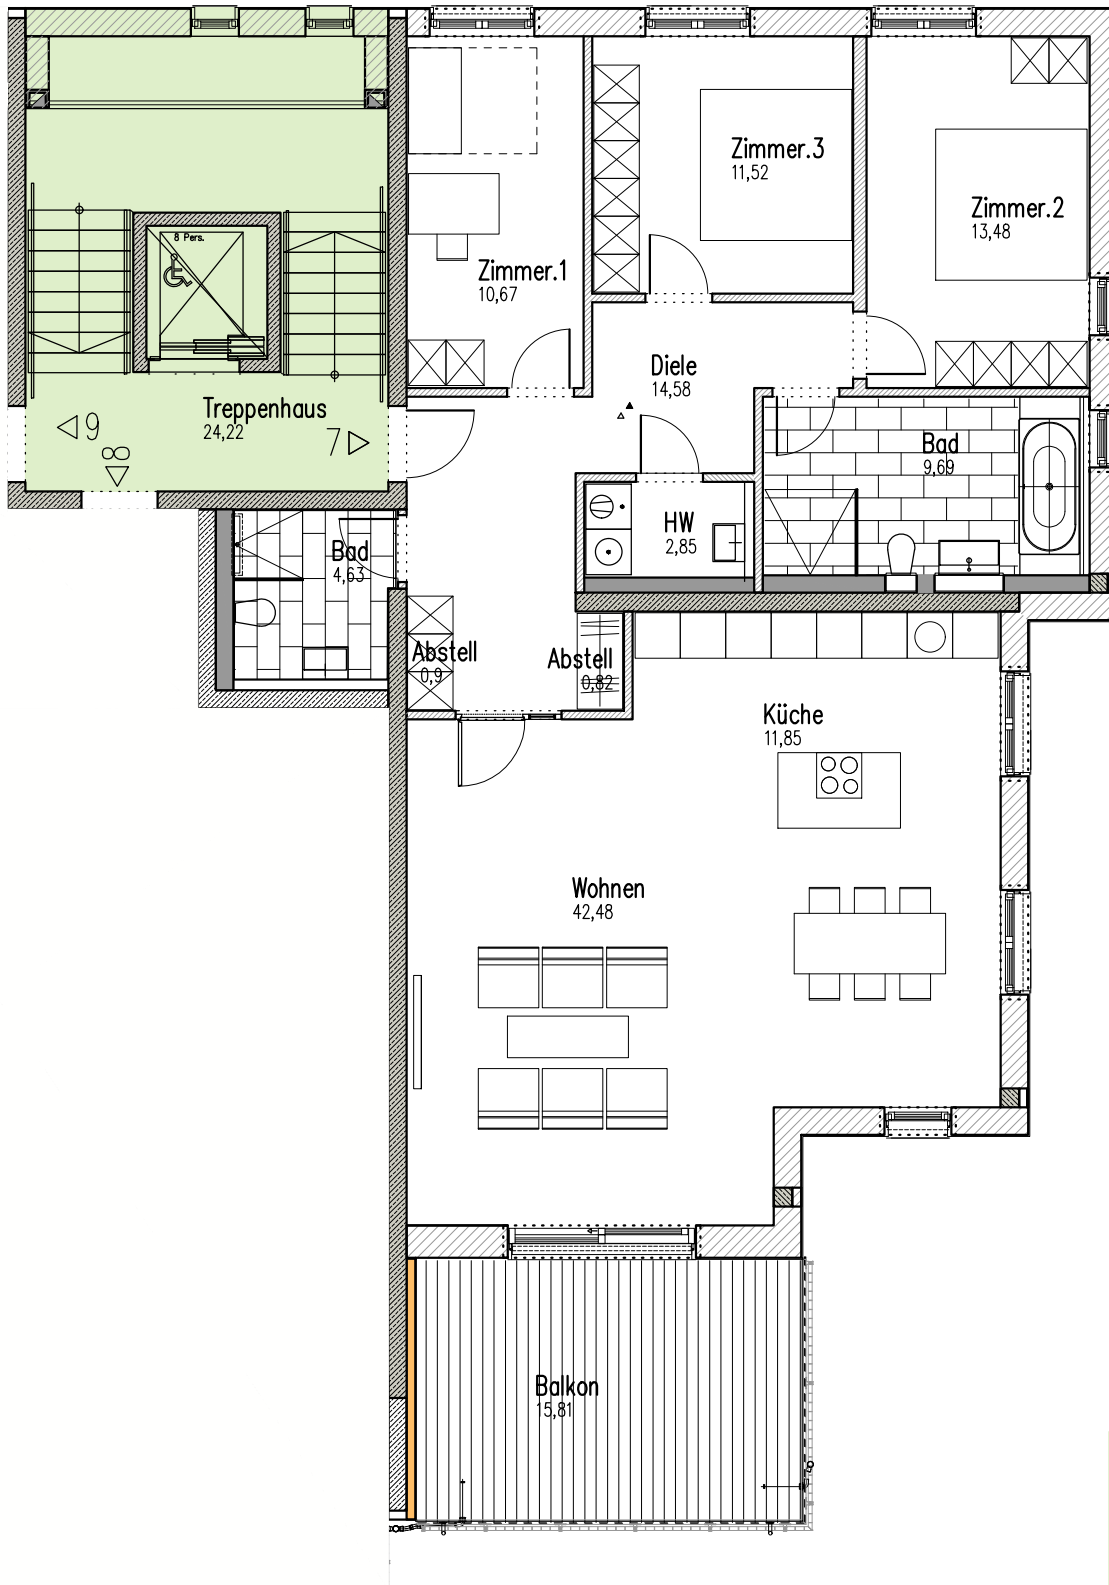

Wohnung 07


Wohnfläche
131,38 m²

Wohnung gesamt
123,47 m²

Balkon 1/2 WFL
7,91 m²

Keller-Abstellraum 07
5,80 m²

TG-Stellplatz Nr. 07

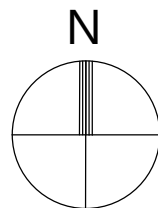

M 1:100 0 1 2 3 4 5m



Architekt

**Garbe +
Garbe**

Garbe + Garbe
85560 Ebersberg
mail@garbegarbe.de

Bauherr

la Villa
Bau GmbH

LaVilla Bau GmbH
85560 Ebersberg
mail@lavillabau.de

Wohnen in Ebersberg
Sieghartstraße 20
Neubau von 11 Wohneinheiten