


ERDGESCHOSS  
rd. 70 m<sup>2</sup> Wohnfläche

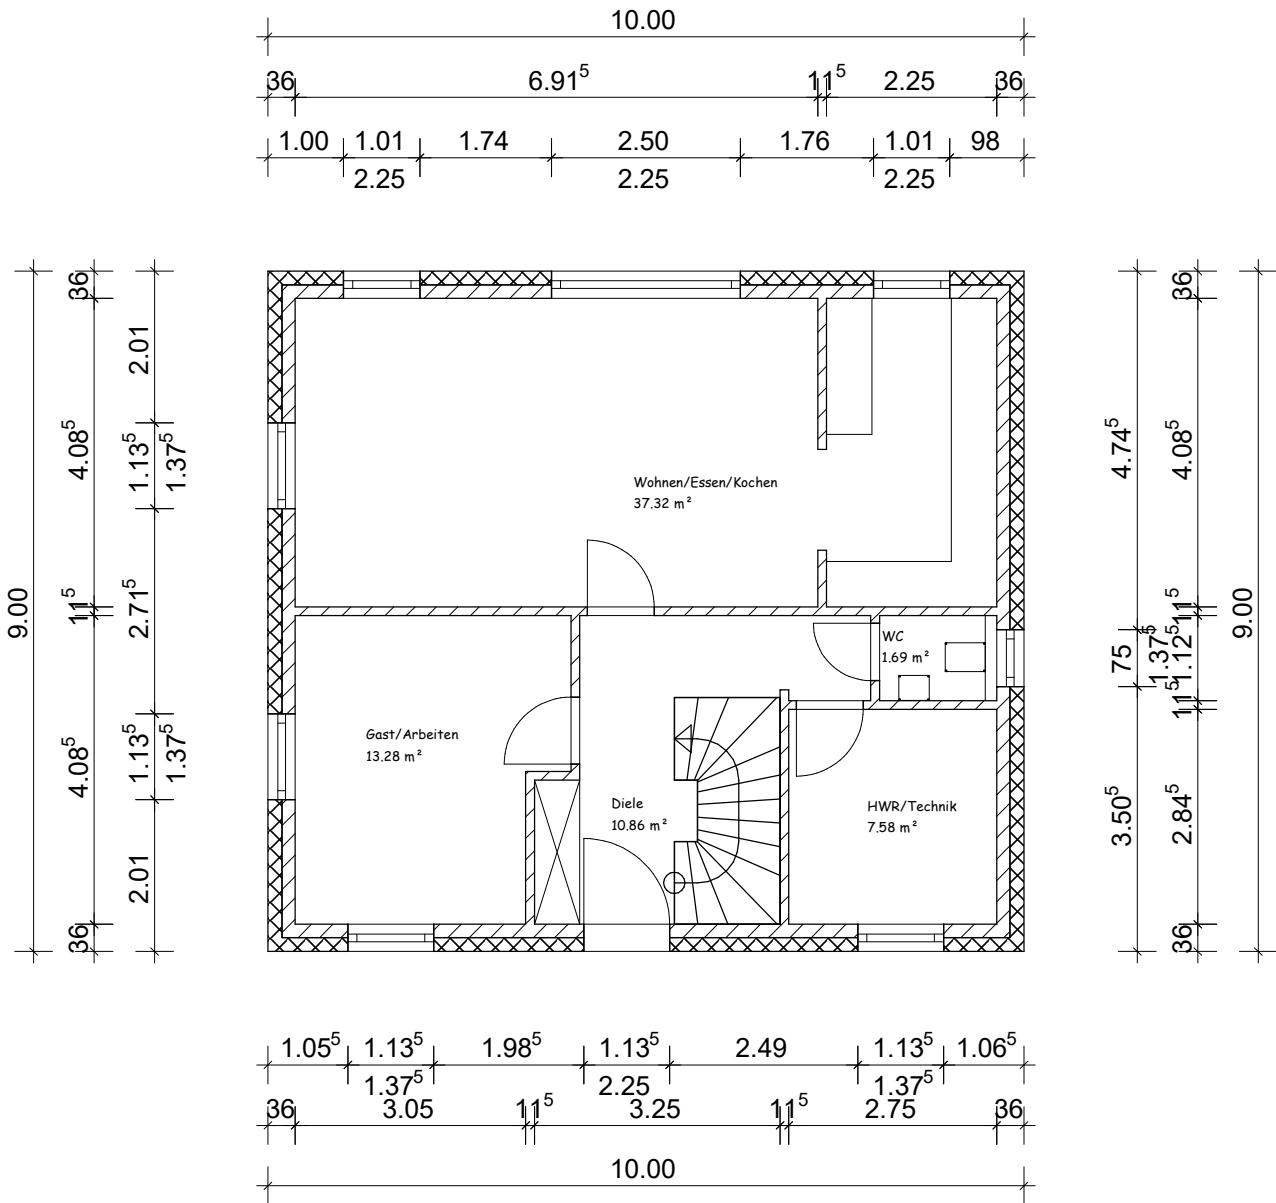

Projekt: Neubau eines Einfamilienhauses  
Averskamp 8 - 32584 Löhne

Bauherr: Immonova24 GmbH  
Dornbreite 18a - 32549 Bad Oeynhausen

Architekt: NN  
Immonova24 GmbH - Bad Oeynhausen

Dateiname: 1359 EFH Averskamp 24-01-28  
Maßstab: 1 : 100 Datum: 28.02.2024 Erdgeschoss