



Landesamt für Kataster-, Vermessungs- und Kartenwesen
Außenstelle Saarlouis
Kaibelstraße 4-6
66740 Saarlouis
Tel: 0681/9712-400
Fax: 0681/9712-480
e-mail: sls@lkvk.saarland.de

Auszug aus dem Liegenschaftskataster

Liegenschaftskarte ca. 1:1000


Antrag-Nr. 9324_1_31243.plot

Erstellt am 13.01.2010

Flurstück: 35/ 50
Flur: 11
Gemarkung: Gersweiler

Gemeinde: Saarbrücken
Kreis: Saarbrücken
Rahmenkarte: 6456 12

5456721.0

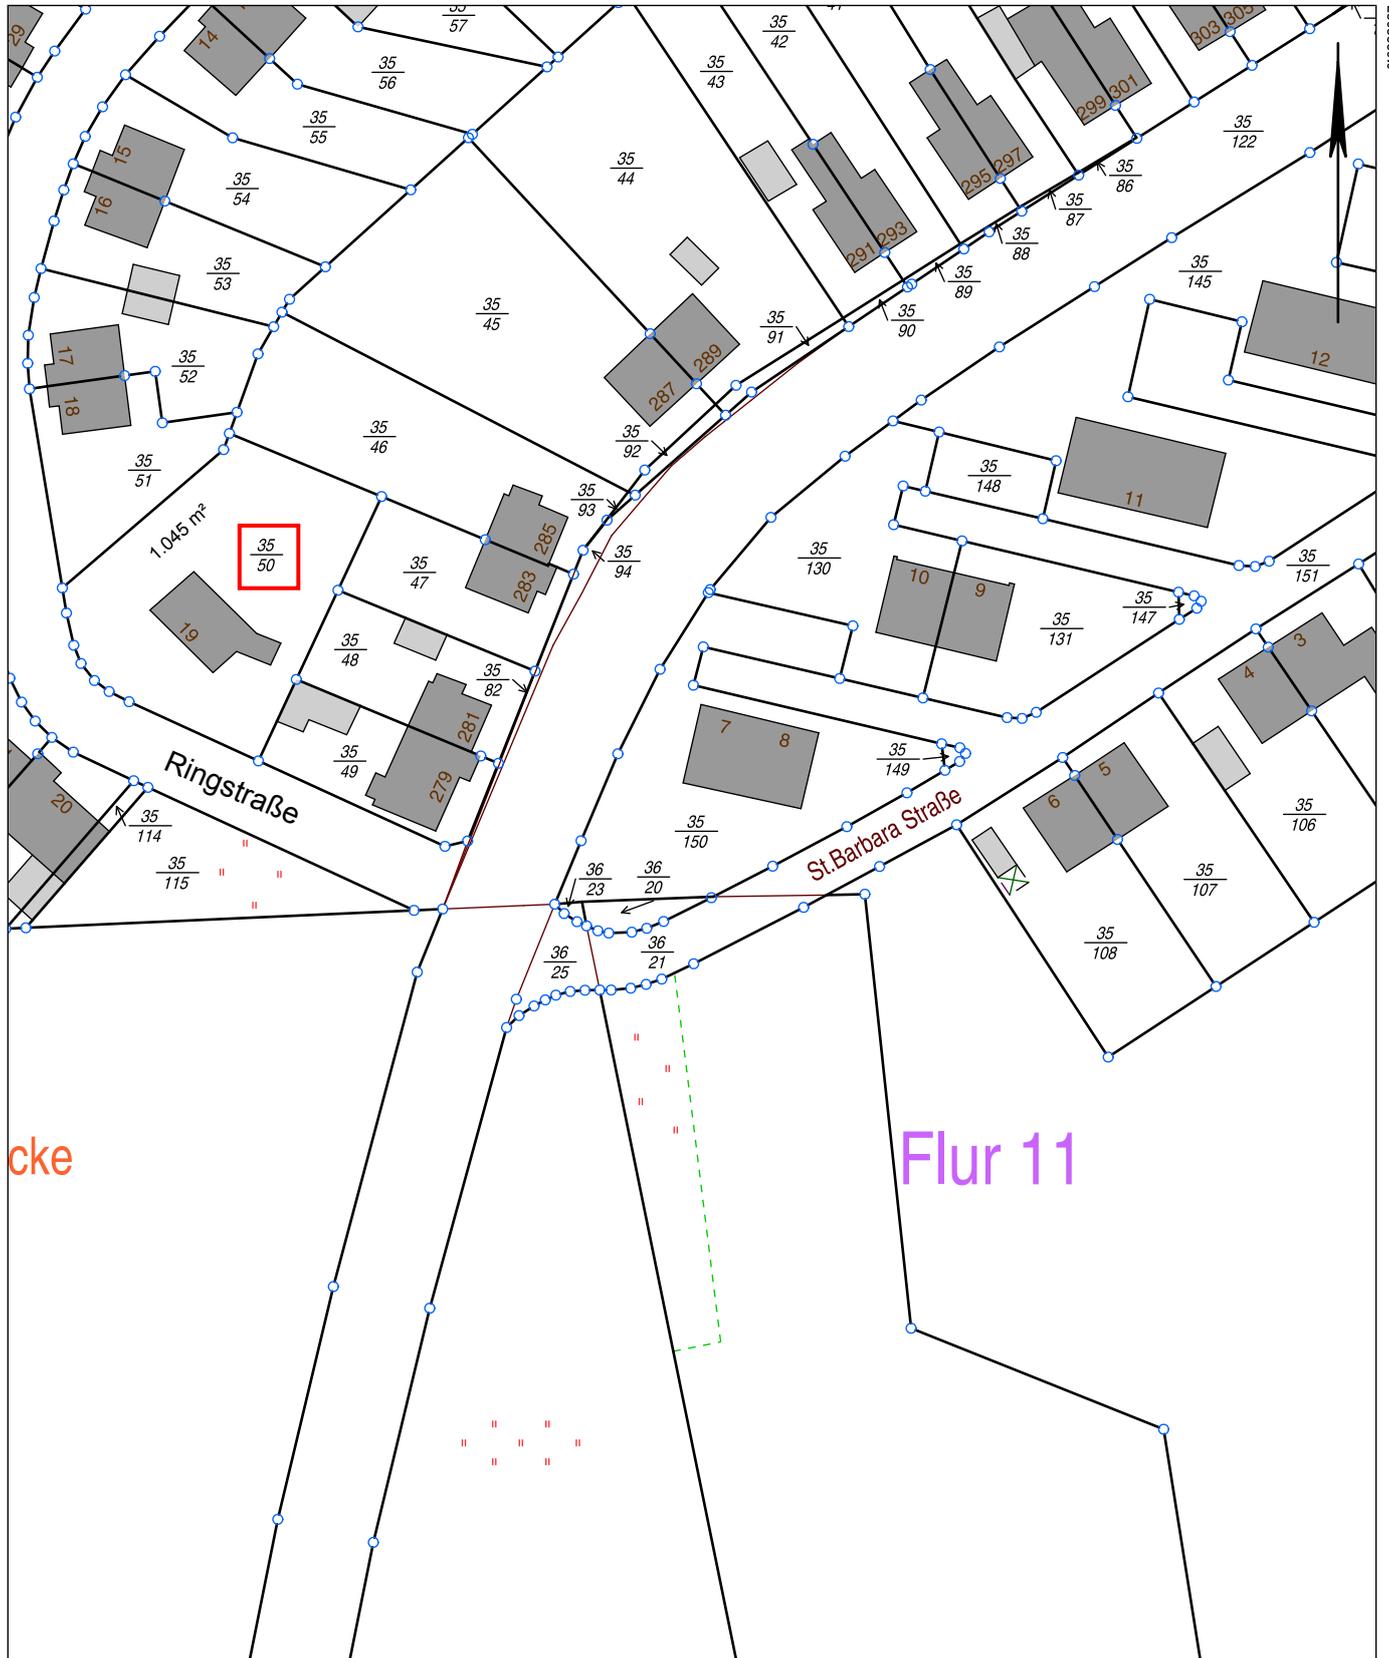

cke

Flur 11

5456501.0

Maßstab 1:1000
0 10 20 30 Meter

Gesetzlich geschützt gemäß § 16 Abs. 7 Saarländisches Vermessungs- und Katastergesetz.
Auszüge aus dem Liegenschaftskataster dürfen von Dritten nur mit der Erlaubnis des Landesamtes für Kataster-, Vermessungs- und Kartenwesen vervielfältigt, veröffentlicht und verbreitet werden. Einer Erlaubnis bedarf es nicht, wenn Auszüge für eigene, nicht gewerbliche Zwecke vervielfältigt werden.
Die Übereinstimmung des örtlichen Gebäudebestandes mit der Karte wurde nicht geprüft.