


WE 1 = 63,33 m²
 WE 2 = 77,30 m²
 ges. = 140,63 m²

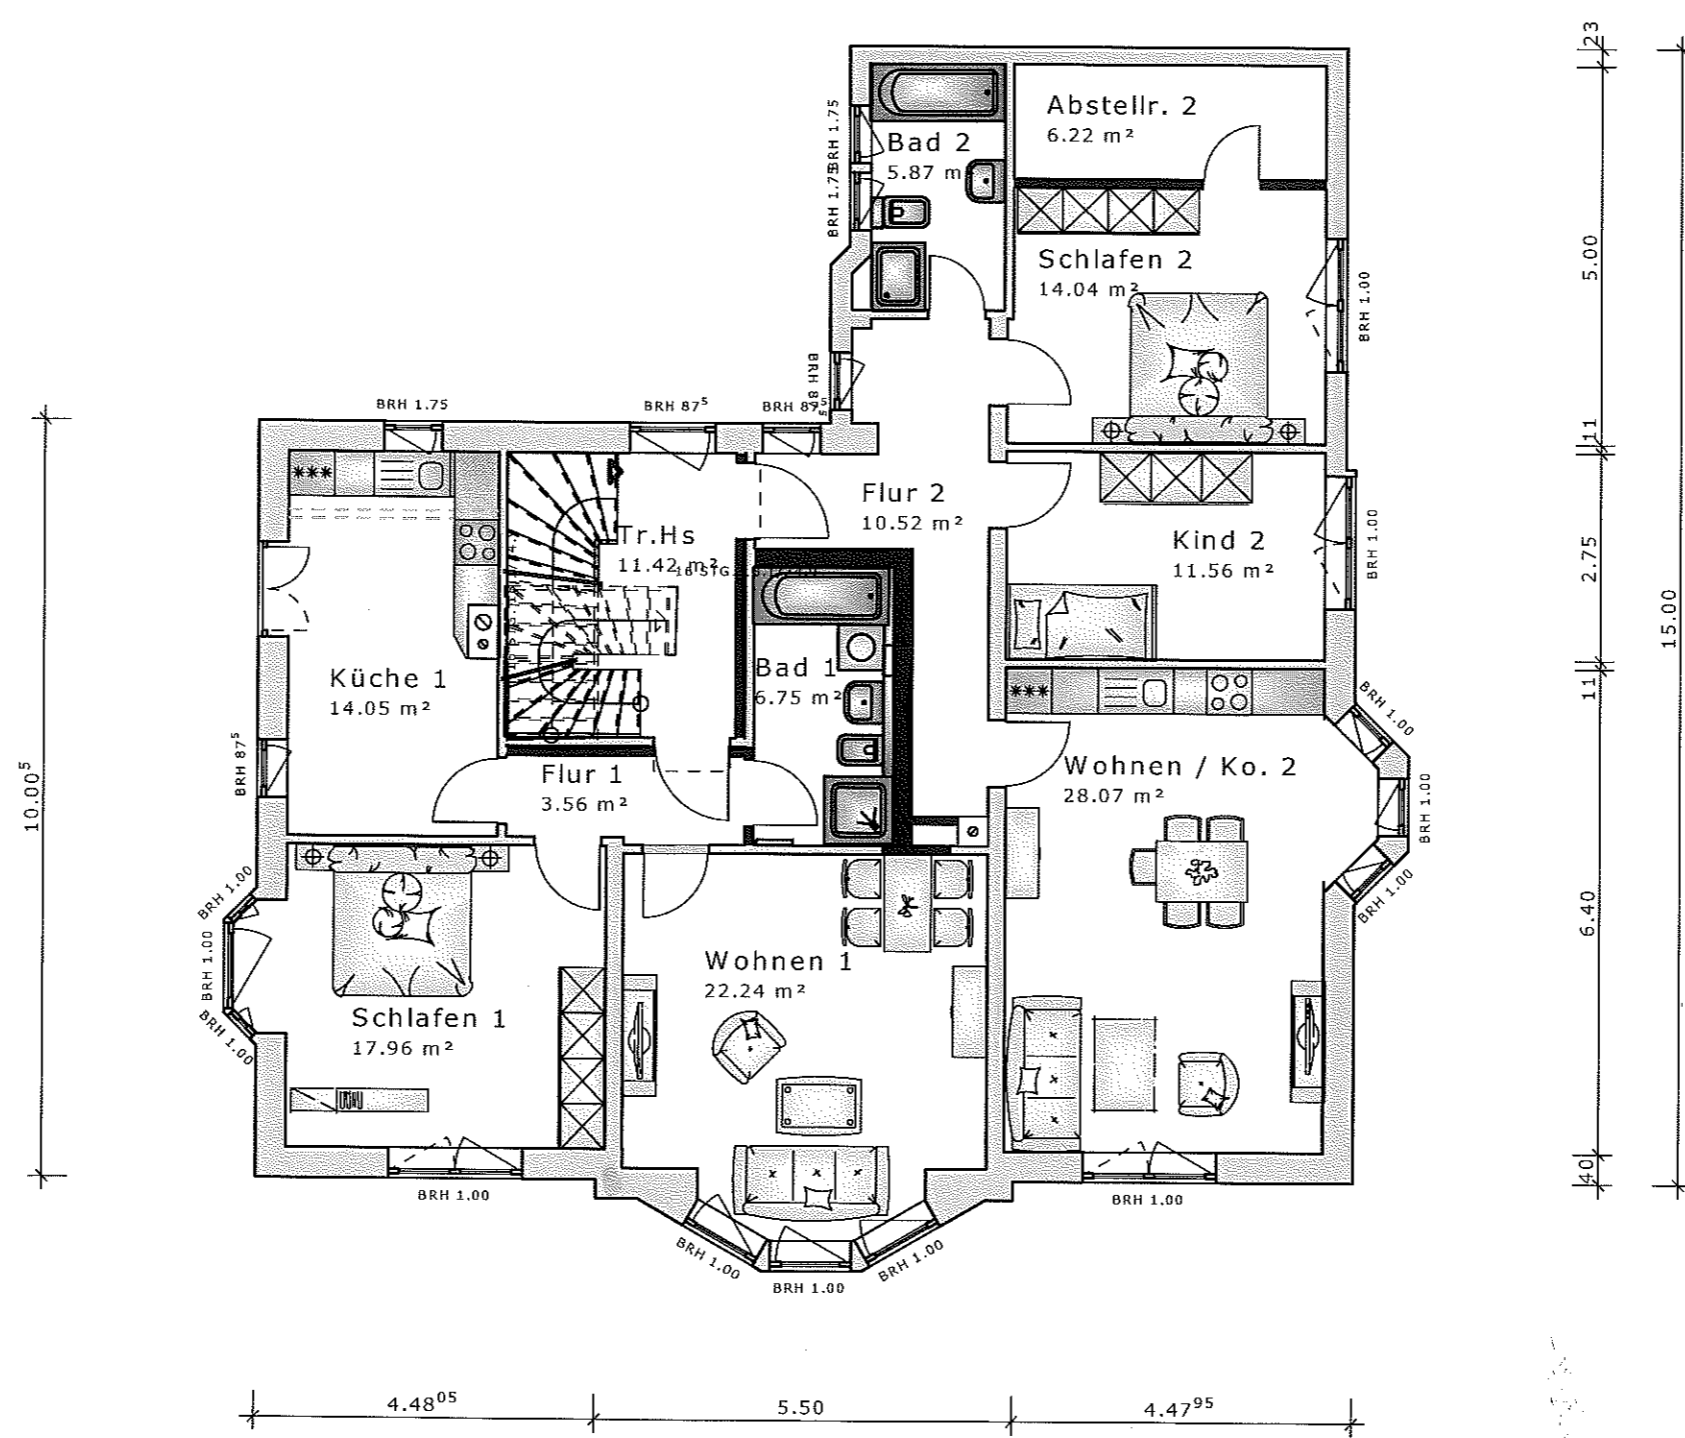

Entwurf V 1
 Grundriss OG 1:100

WT Gebäudesanierung zum KfW 55 Haus

BAUHERR:
 BiD GmbH, Christina R. Riepen
 Neumünsterstr. 109
 24598 Boostedt

BAUANSCHRIFT:
 Fäberstr. 24
 24534 Neumünster

PLANVERFASSER:
 DOM-HAUS Bau GmbH
 Neumünsterstr.109
 24598 Boostedt