


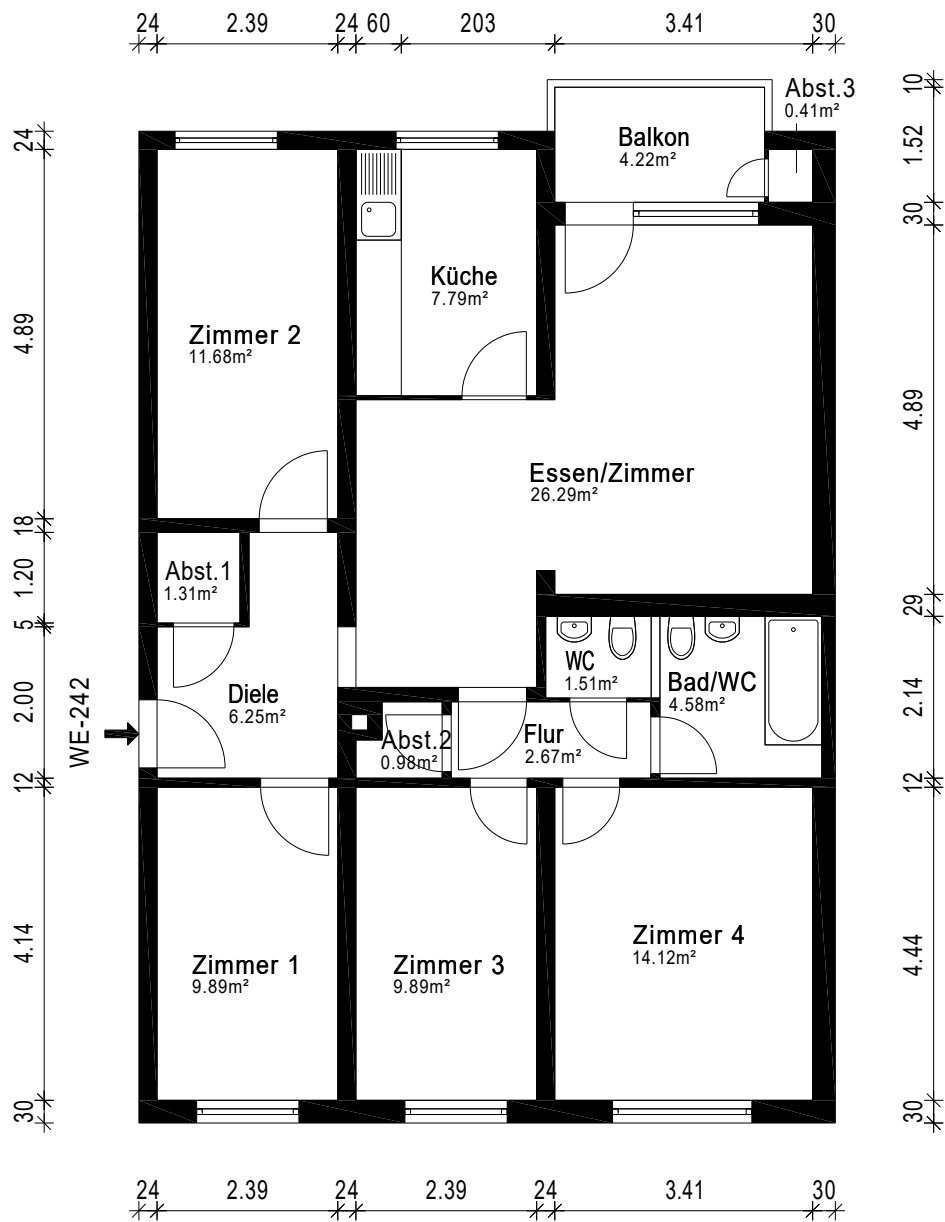

Gebäude Etagenwohnung		
Ort/Straße 45309 Essen, Drostenhof 16		
Planinhalt 1.Obergeschoss, rechts		 Aufmaß - CAD-Service - Flächen
Maßstab 1:100	Datum 18.08.2025	
Objekt-Nr. WE-242	Plan-Nr. 1	