


2086



2. Bebauungsplanänderung
 "Am Sägewerk"
 Ausgefertigt: 28. 11. 05
 In Kraft getreten: 01. 12. 05
 Stadt Staufen, den 30. 12. 05
 Der Bürgermeister
U. Jennis

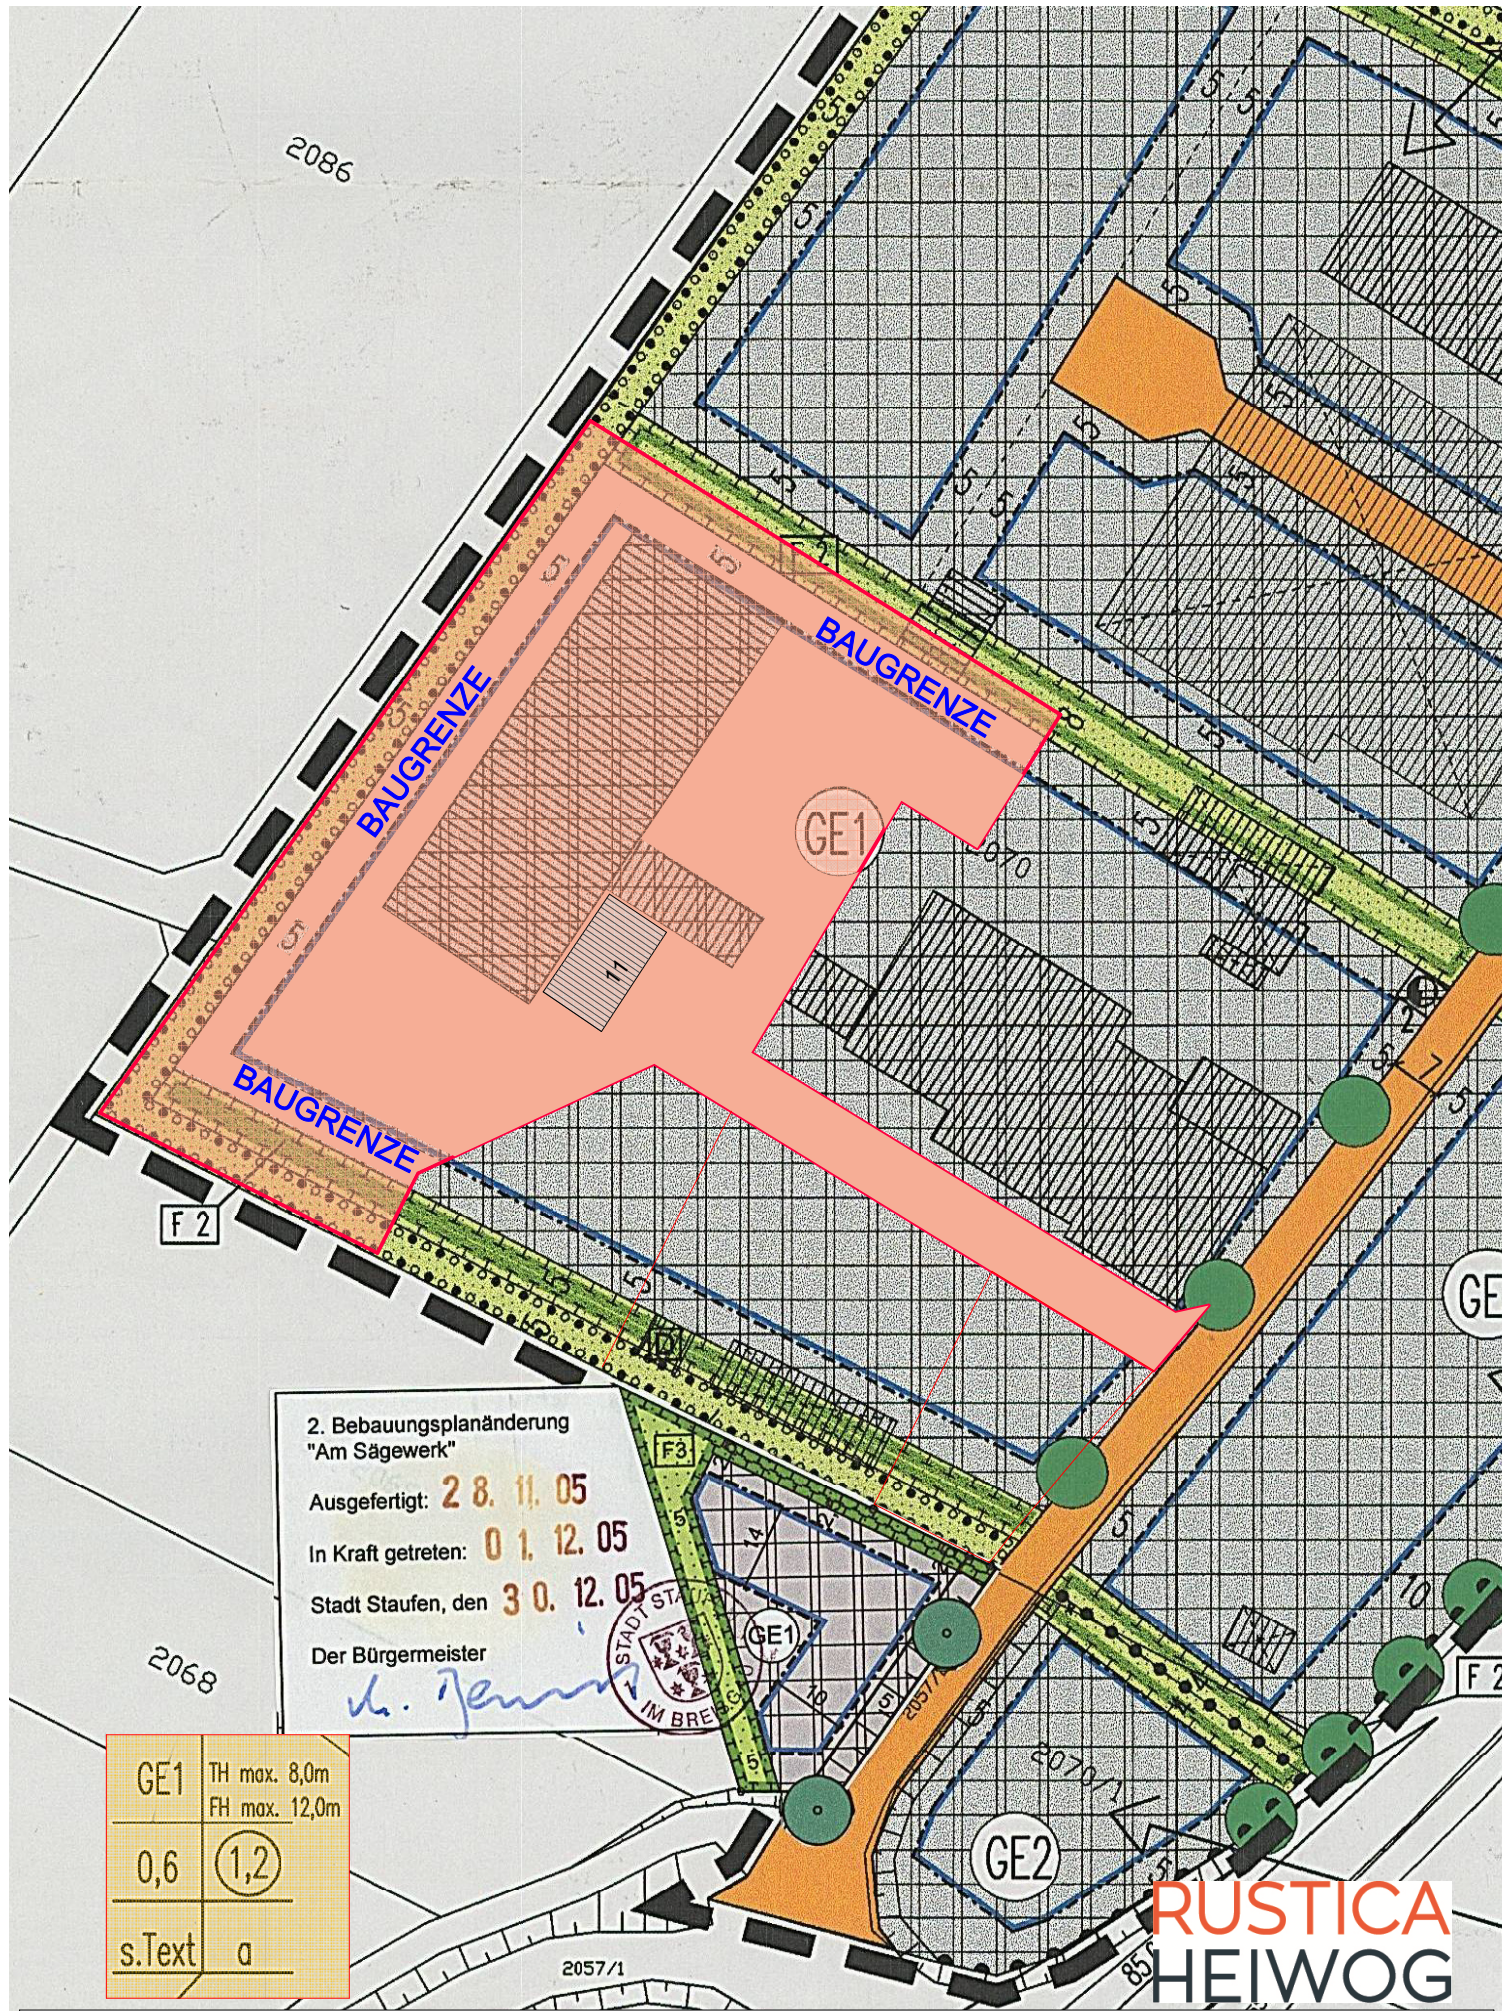

GE1	TH max. 8,0m FH max. 12,0m
0,6	(1,2)
s.Text	a

**RUSTICA
HEIWOG**

**STAUFEN- GRUNERN,
BALLRECHTER STR. 11**

**AUSSCHNITT
BEBAUUNGSPLAN**

**LAGEPLAN
M 1/1000**