



Top 16, 1. Dachgeschoß

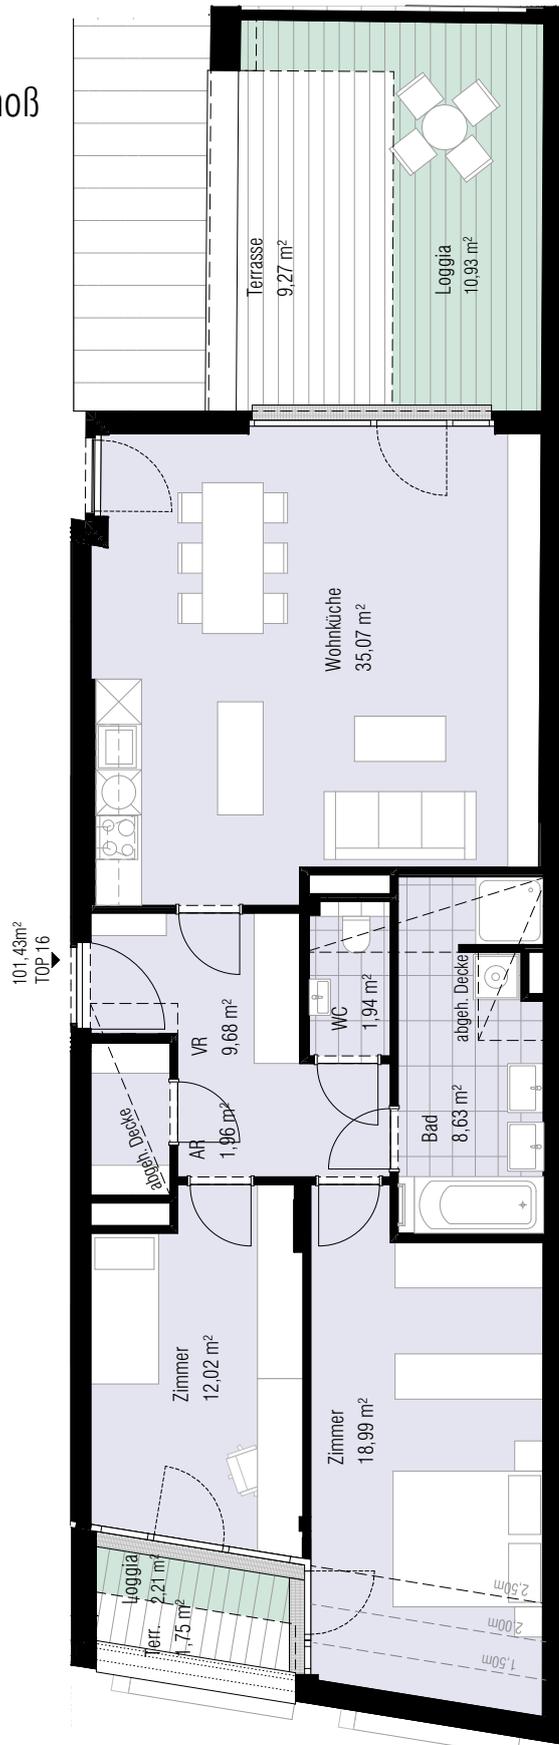

Übersicht

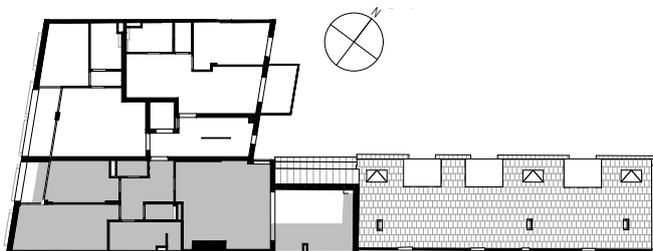

Flächen Wohnnutzfläche: 101,43m²
Terrasse/Balkon: 11,02m²
Keller: 2,90m²

M=1:100



Einrichtungen und Bepflanzungen sind nicht Gegenstand des Vertrages und dienen nur zur Illustration.
Die in den Plänen vorhandenen Abmessungen sind Rohbaumaße.