


Marktstraße 2

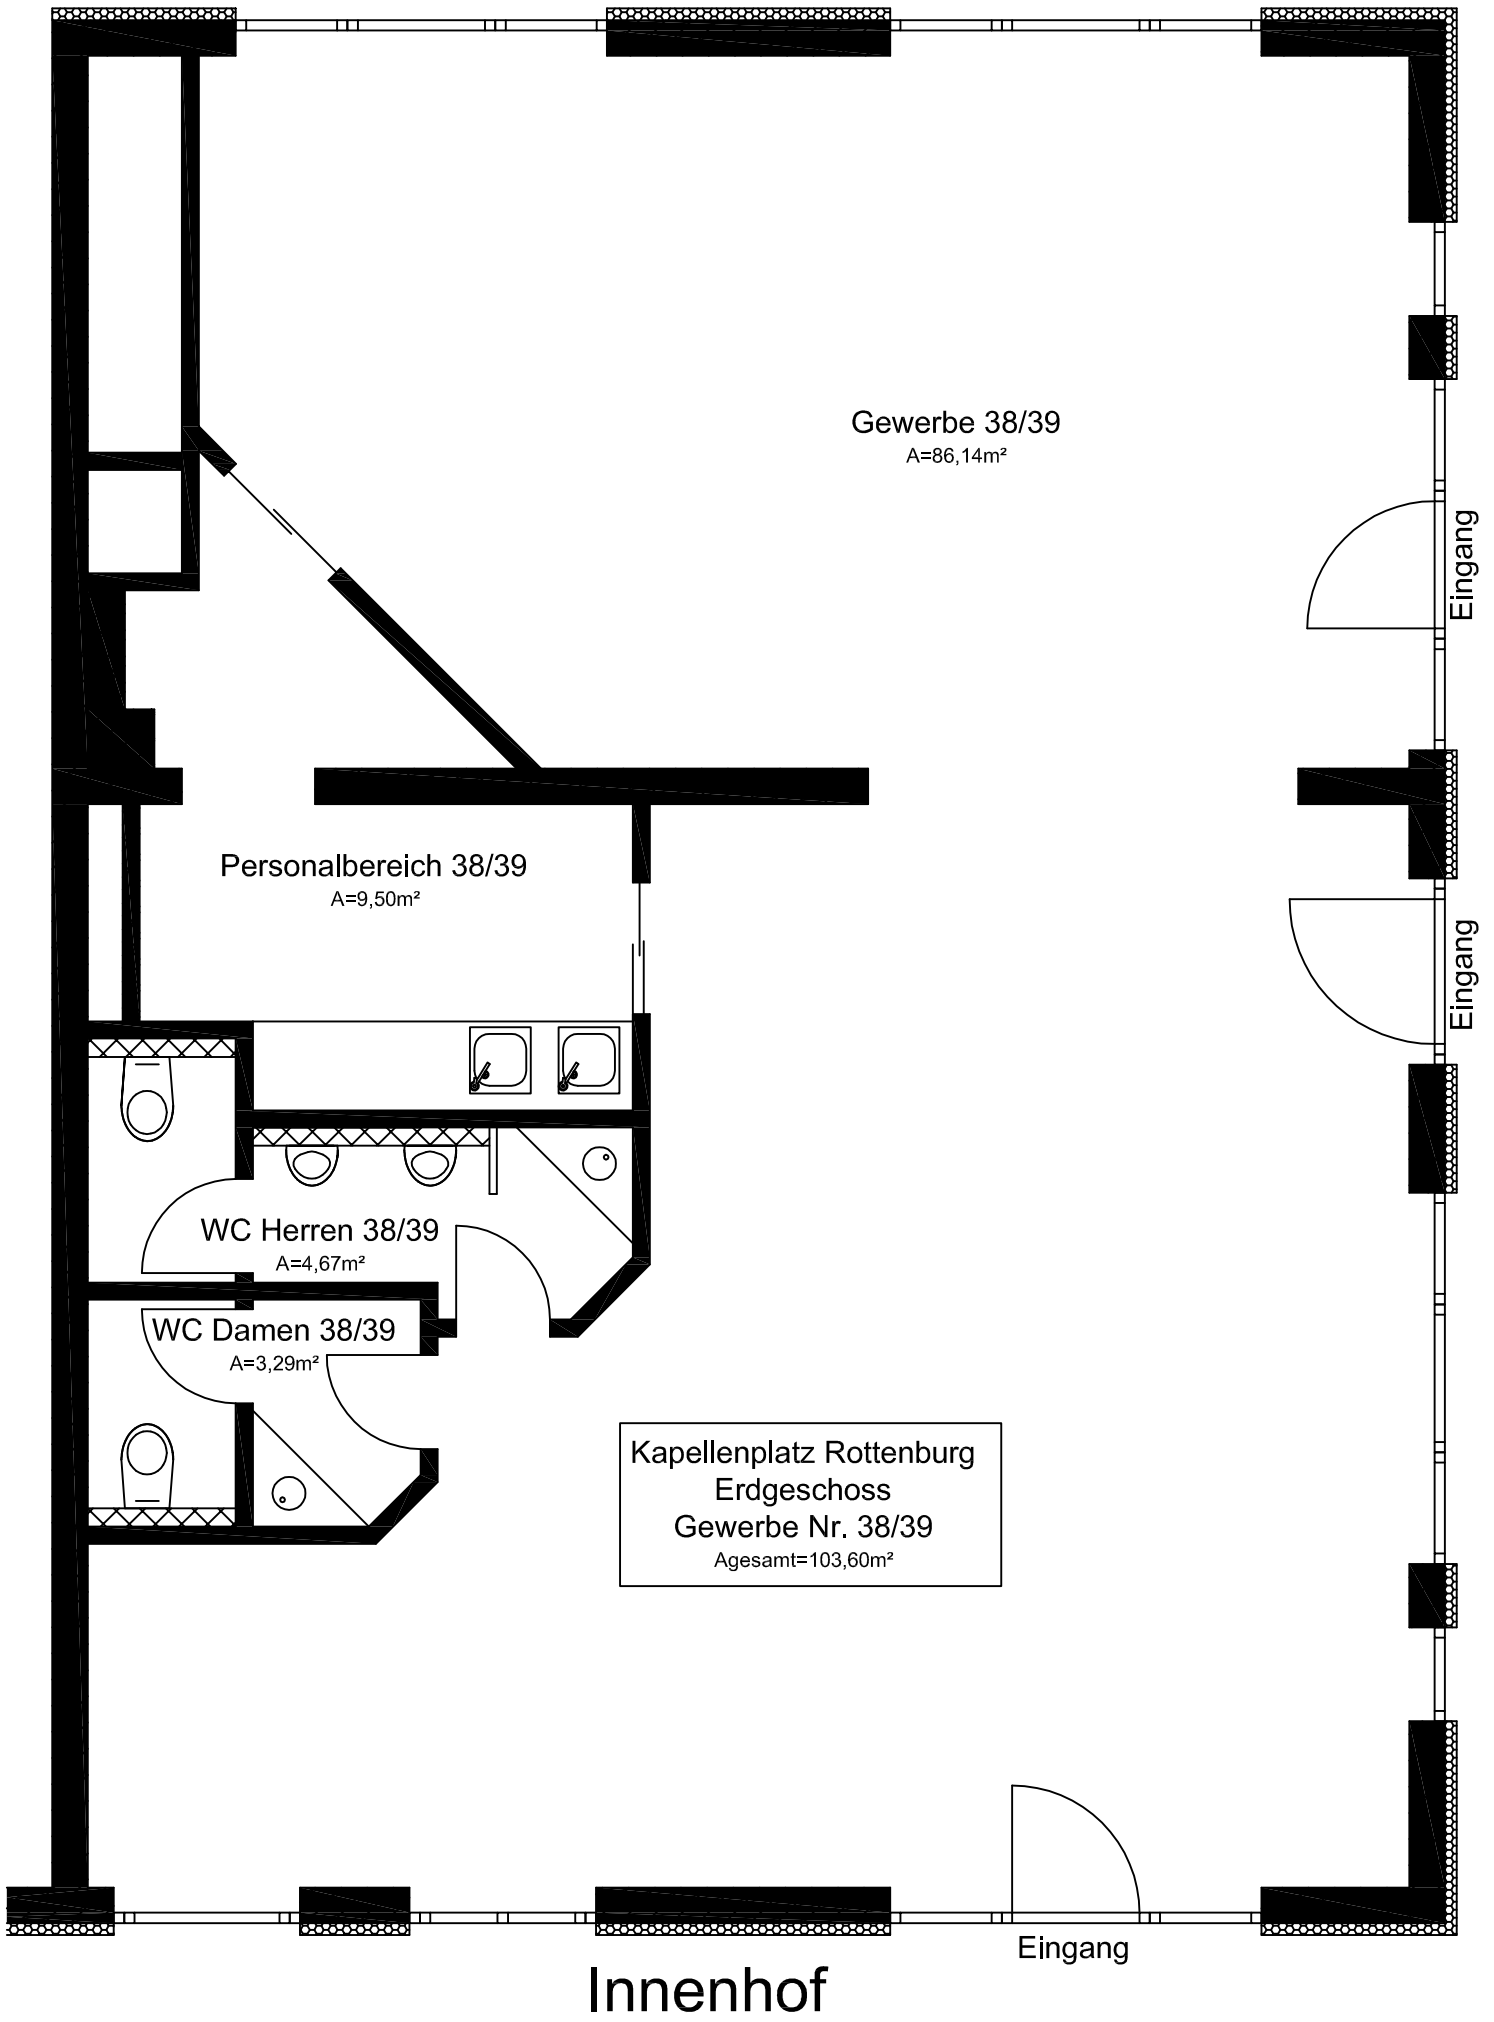

Gewerbe 38/39
A=86,14m²

Personalbereich 38/39
A=9,50m²

WC Herren 38/39
A=4,67m²

WC Damen 38/39
A=3,29m²

Kapellenplatz Rottenburg
Erdgeschoss
Gewerbe Nr. 38/39
Agesamt=103,60m²

Eingang

Eingang

Eingang

Innenhof