


HAUS B/DG
 Wohnung 25: 61.84 m²
 Wohnung 26: 44.42 m²
 Wohnung 27: 47.27 m²
 Wohnung 28: 61.84 m²
 gesamt: 215.37 m²

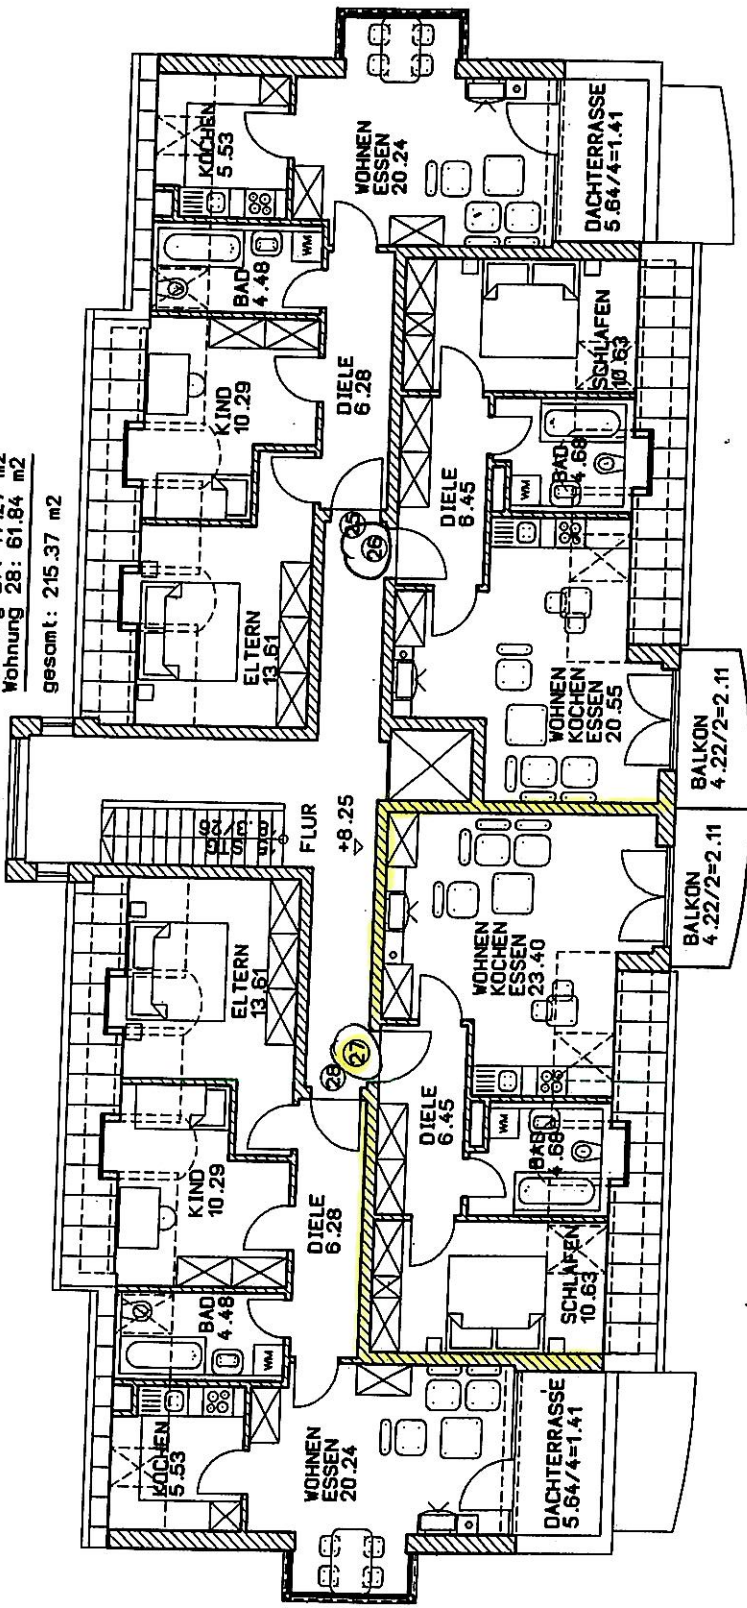

HAUS B / DACHGESCHOSS