


## GRUNDRISS

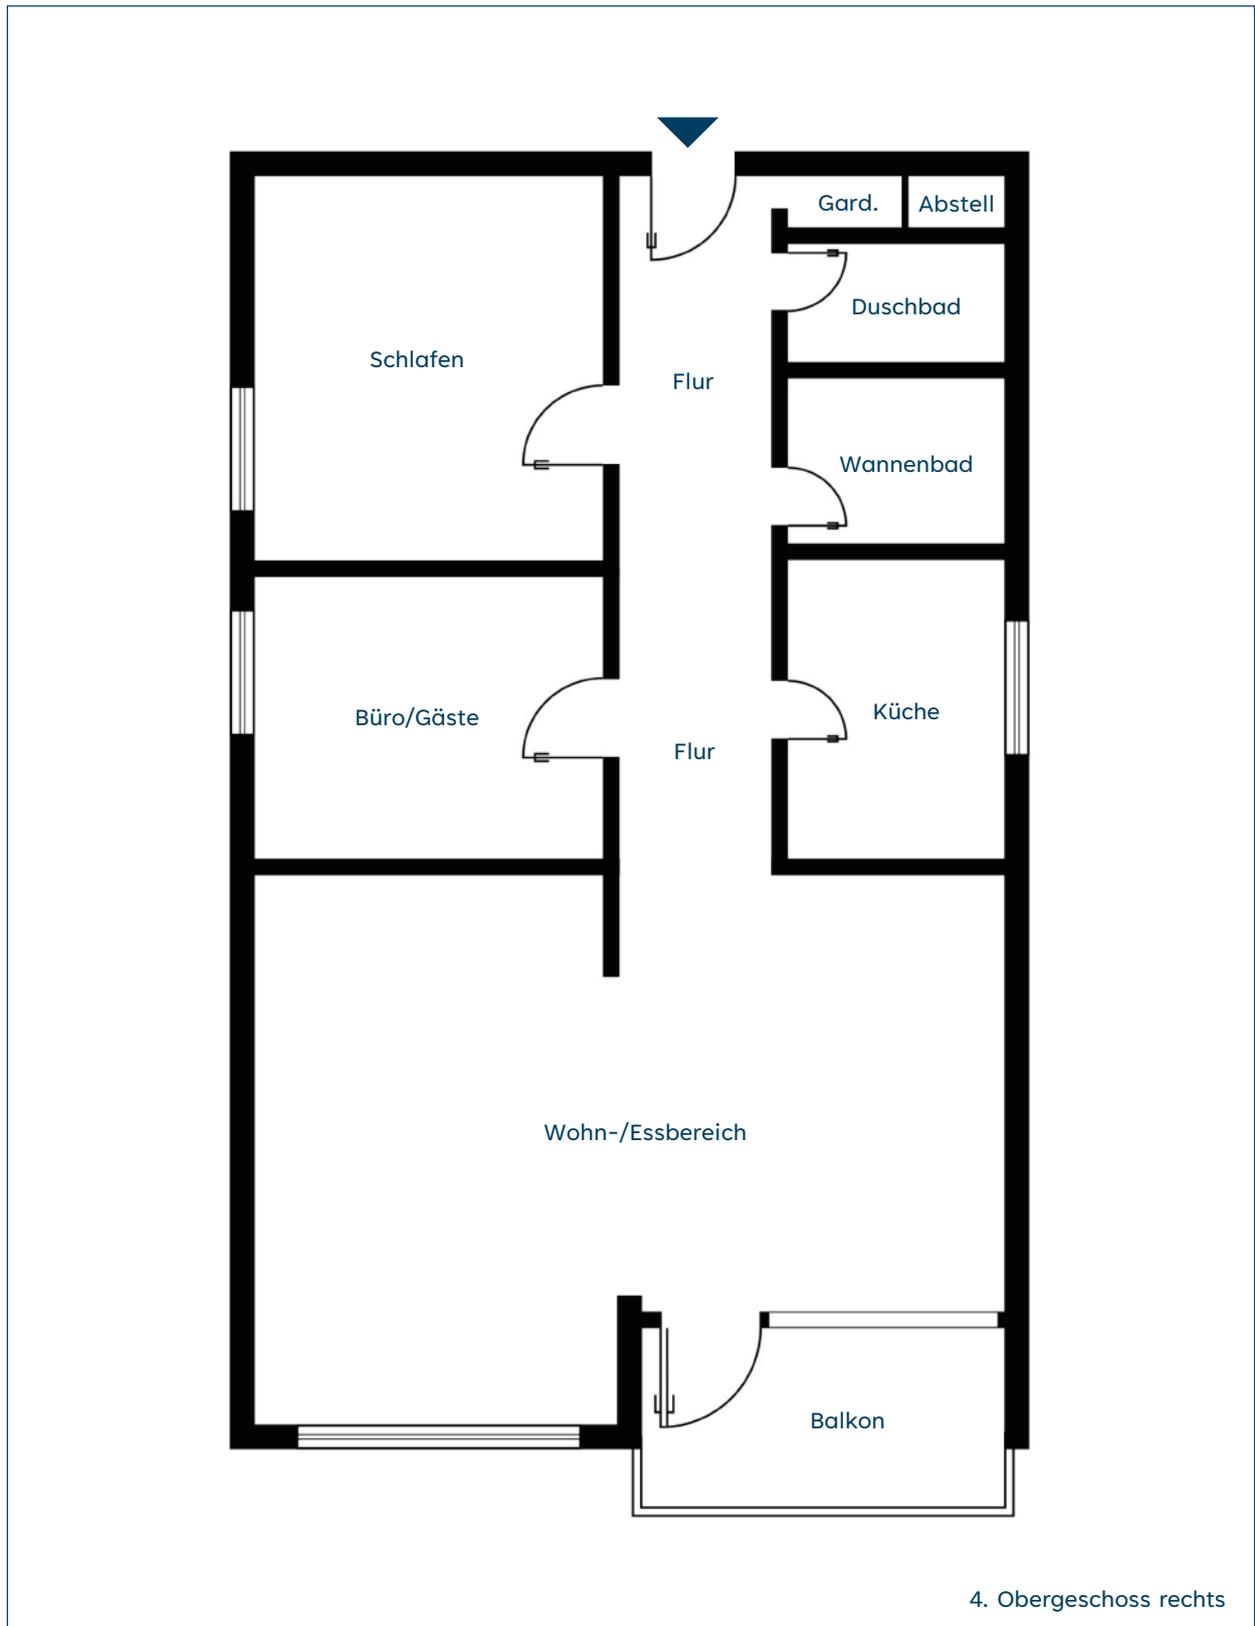

Der Grundriss ist nicht massstabgerecht. Diese Unterlagen wurden uns vom Auftraggeber übergeben.  
Für die Richtigkeit der Angaben können wir daher keine Gewähr übernehmen.