


# **1 Fm.-Haus in 59368 Werne-Stockum**

## **Bürgermeister-Berger-Str. 28**

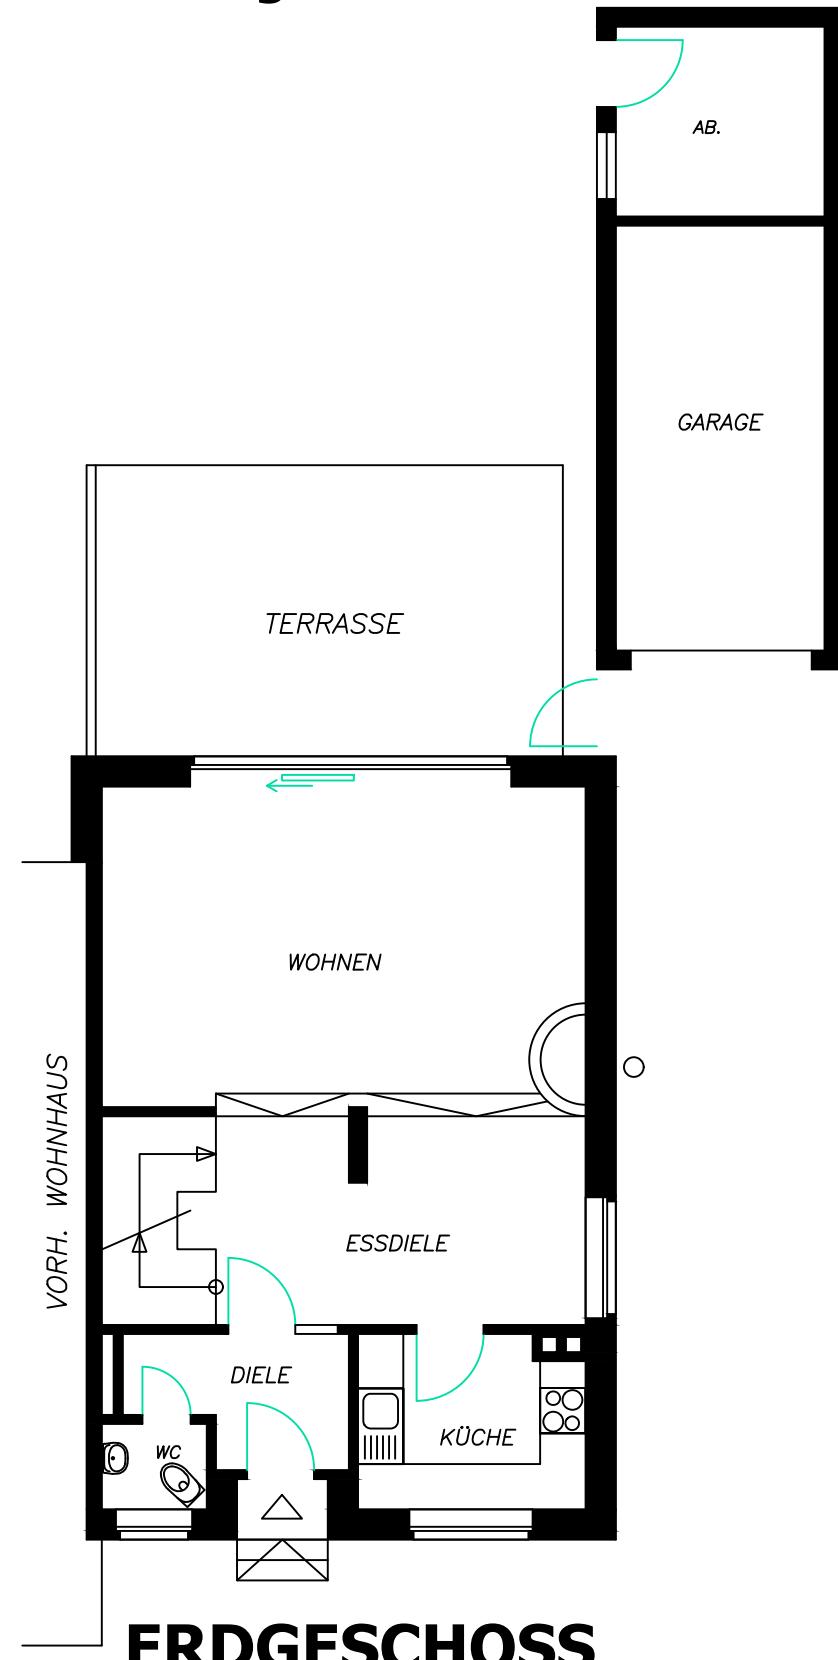

Gezeichnet nach dem Aufmaß am 27.06.2025 und

vorhandener alter Planung Maßstab 1: 100

Bauzeichner P. Cieslinski Tannhäuserstr. 8, 59075 Hamm