


Grundriss - Cafe

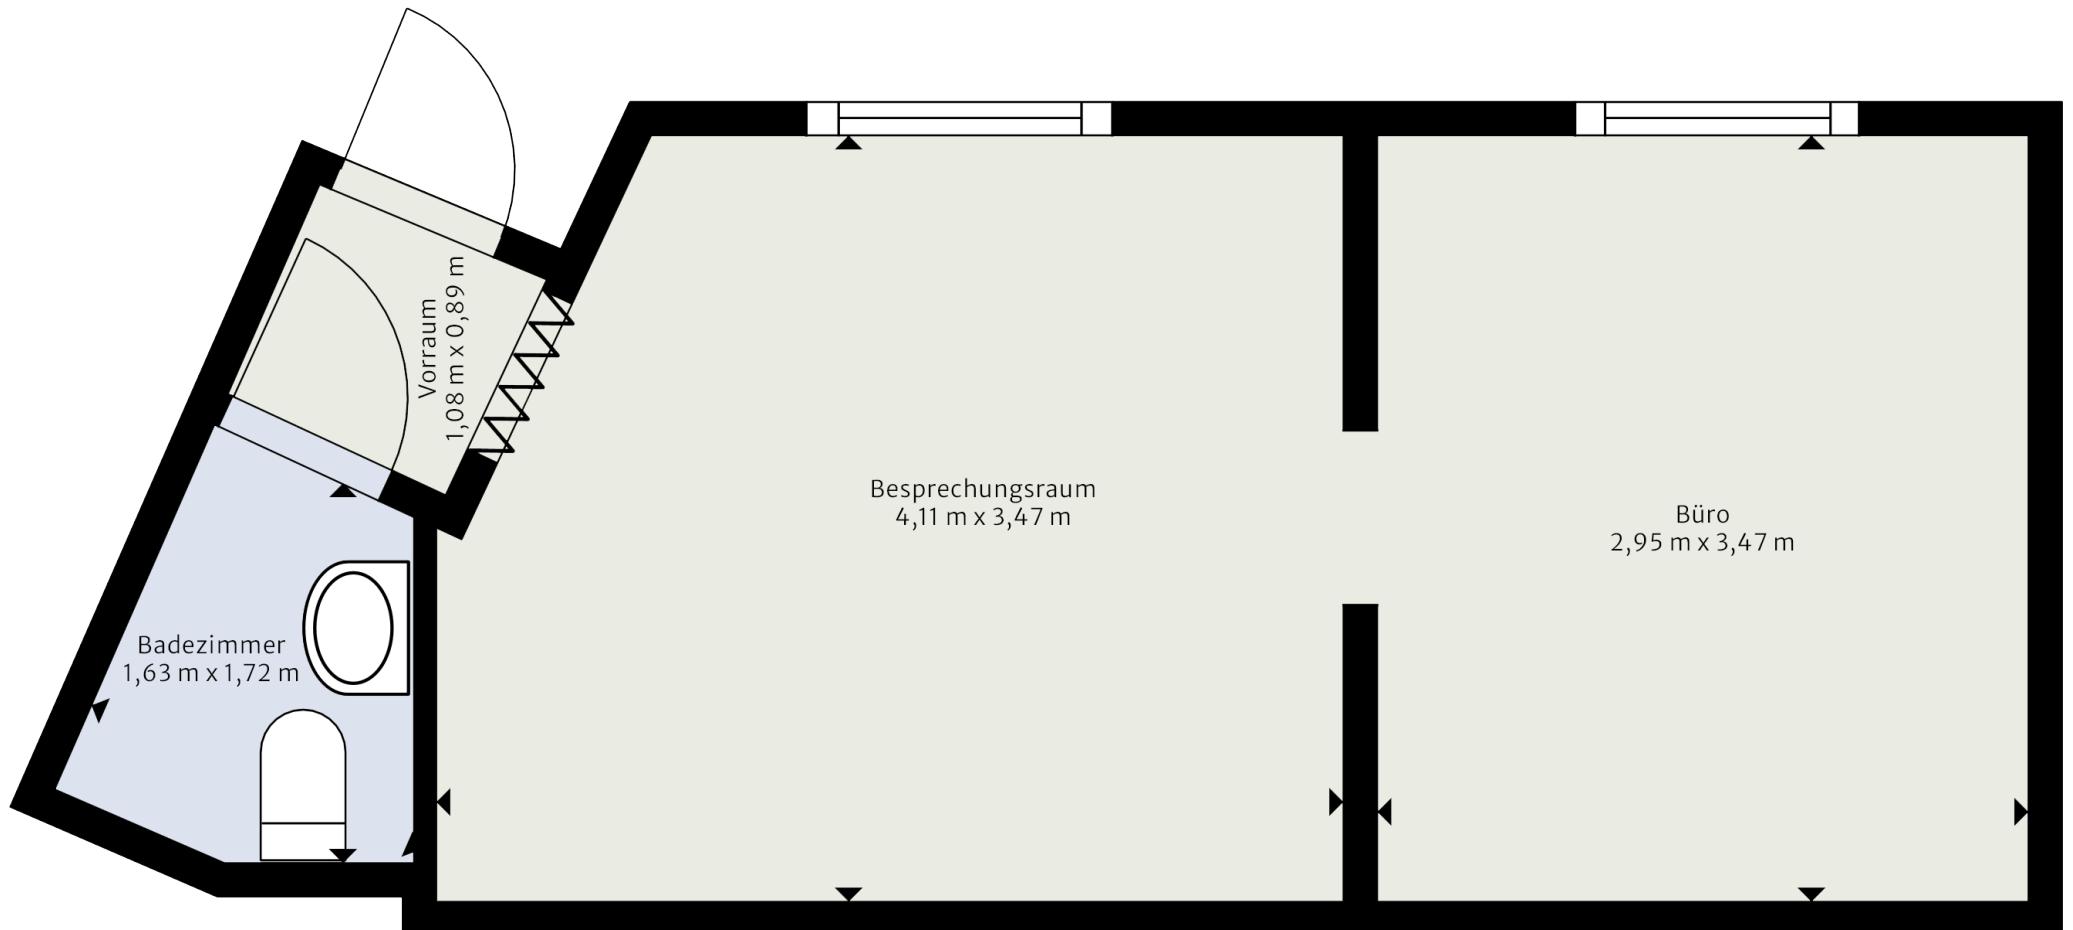


Die von uns erstellten Grundrisse dienen lediglich der Visualisierung und der Information und erheben keinen Anspruch auf Richtigkeit und Vollständigkeit

Grundriss - Wohnung rechts




Die von uns erstellten Grundrisse dienen lediglich der Visualisierung und der Information und erheben keinen Anspruch auf Richtigkeit und Vollständigkeit

Grundriss - Wohnung links

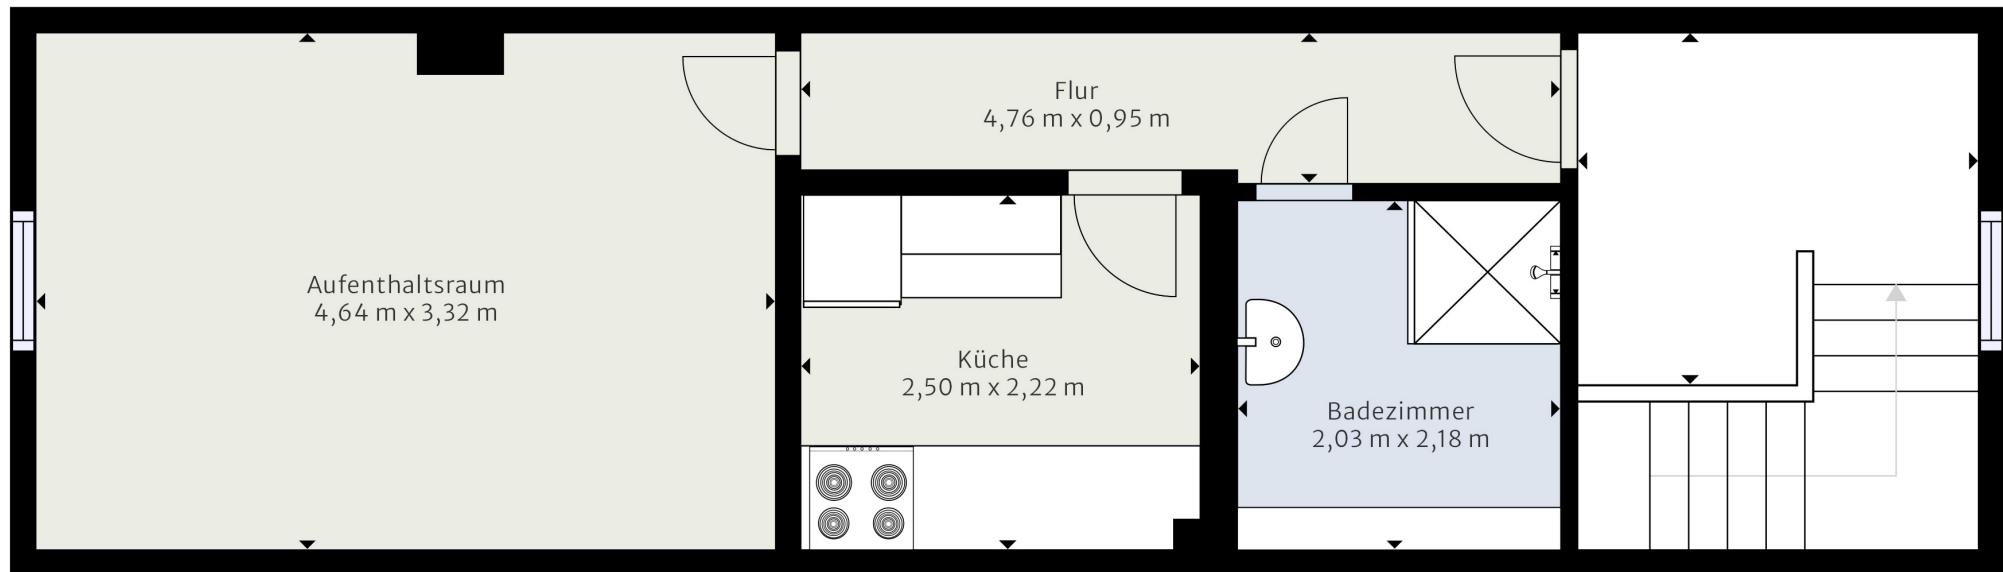


Die von uns erstellten Grundrisse dienen lediglich der Visualisierung und der Information und erheben keinen Anspruch auf Richtigkeit und Vollständigkeit

Grundriss - Wohnung Erdgeschoss

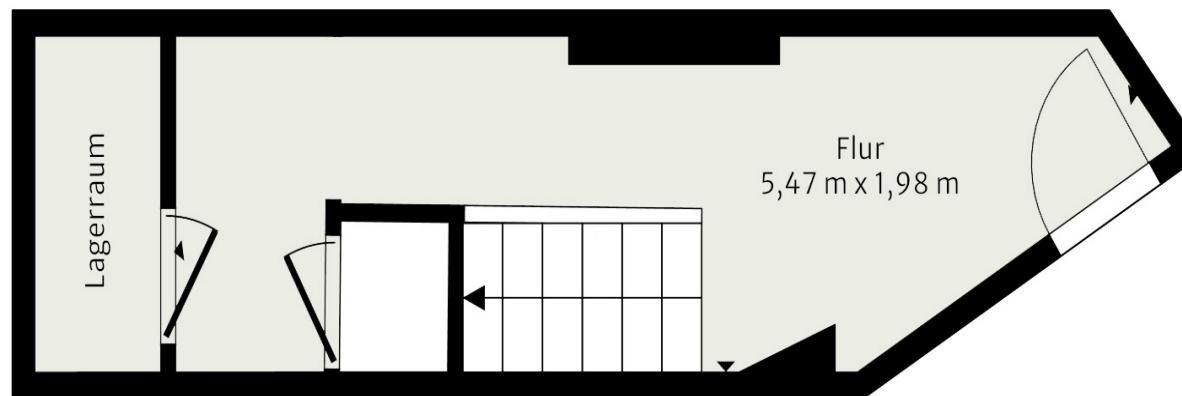


Die von uns erstellten Grundrisse dienen lediglich der Visualisierung und der Information und erheben keinen Anspruch auf Richtigkeit und Vollständigkeit

Grundriss - Wohnung Obergeschoss

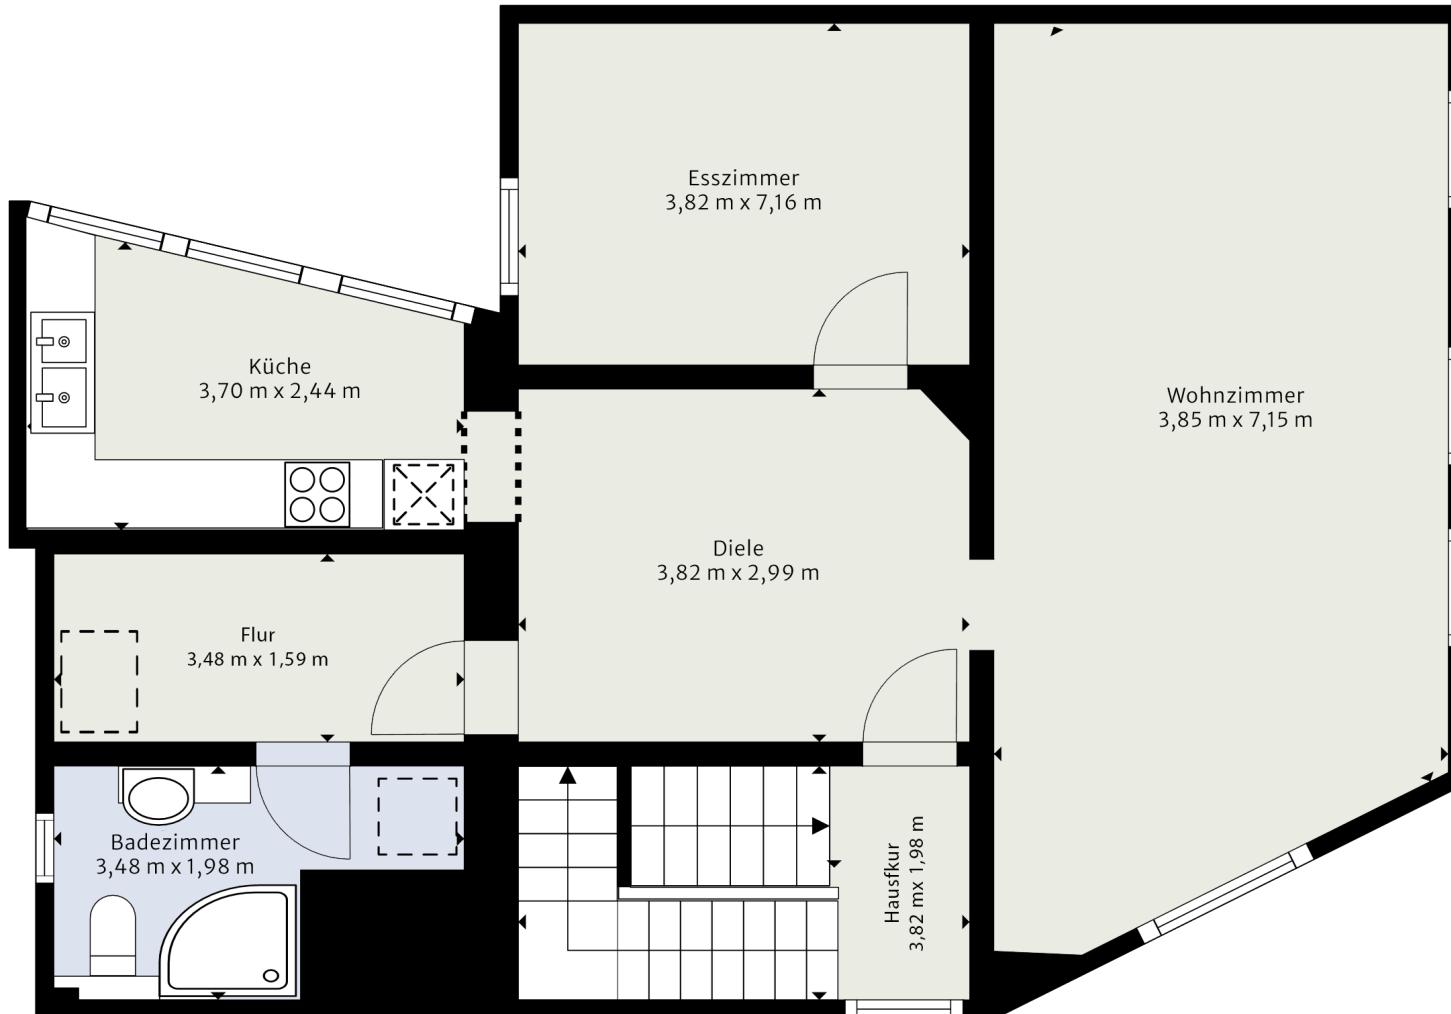

Die von uns erstellten Grundrisse dienen lediglich der Visualisierung und der Information und erheben keinen Anspruch auf Richtigkeit und Vollständigkeit

Grundriss - Wohnung Dachgeschoss

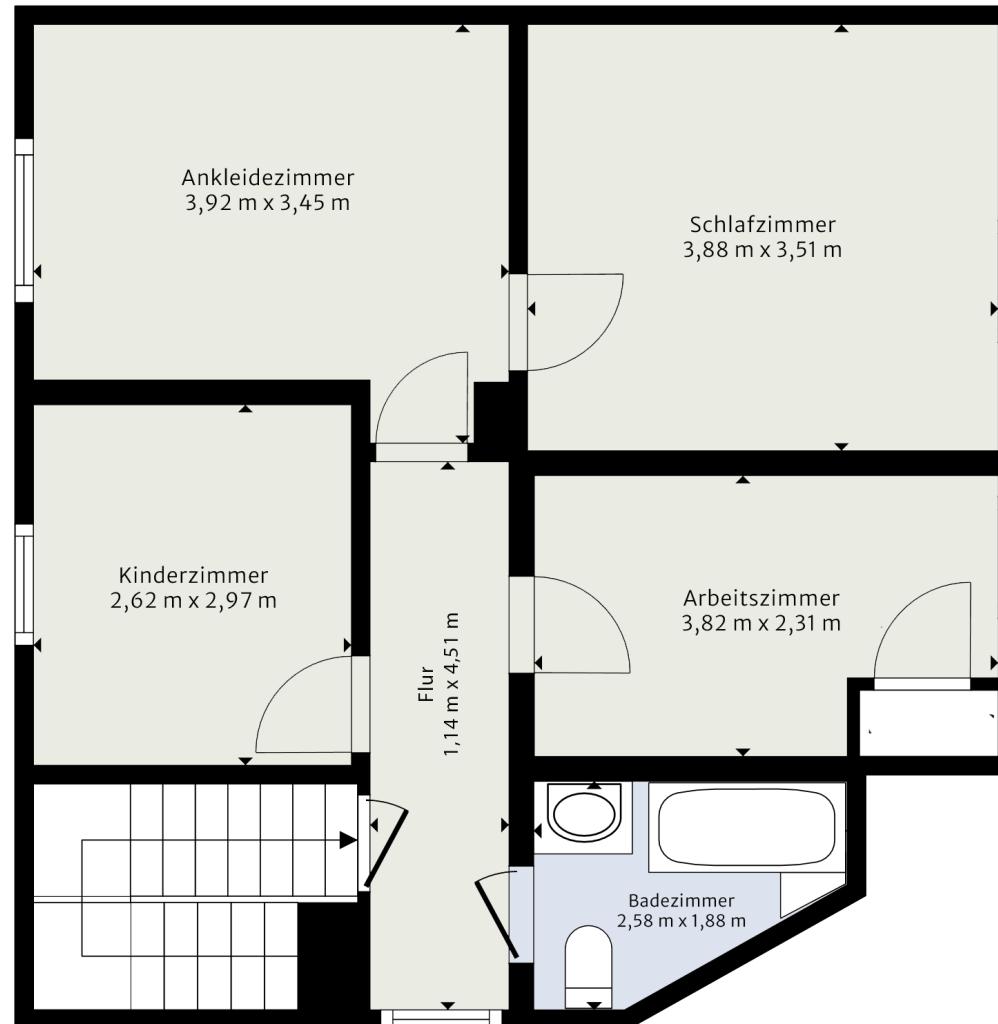

Die von uns erstellten Grundrisse dienen lediglich der Visualisierung und der Information und erheben keinen Anspruch auf Richtigkeit und Vollständigkeit