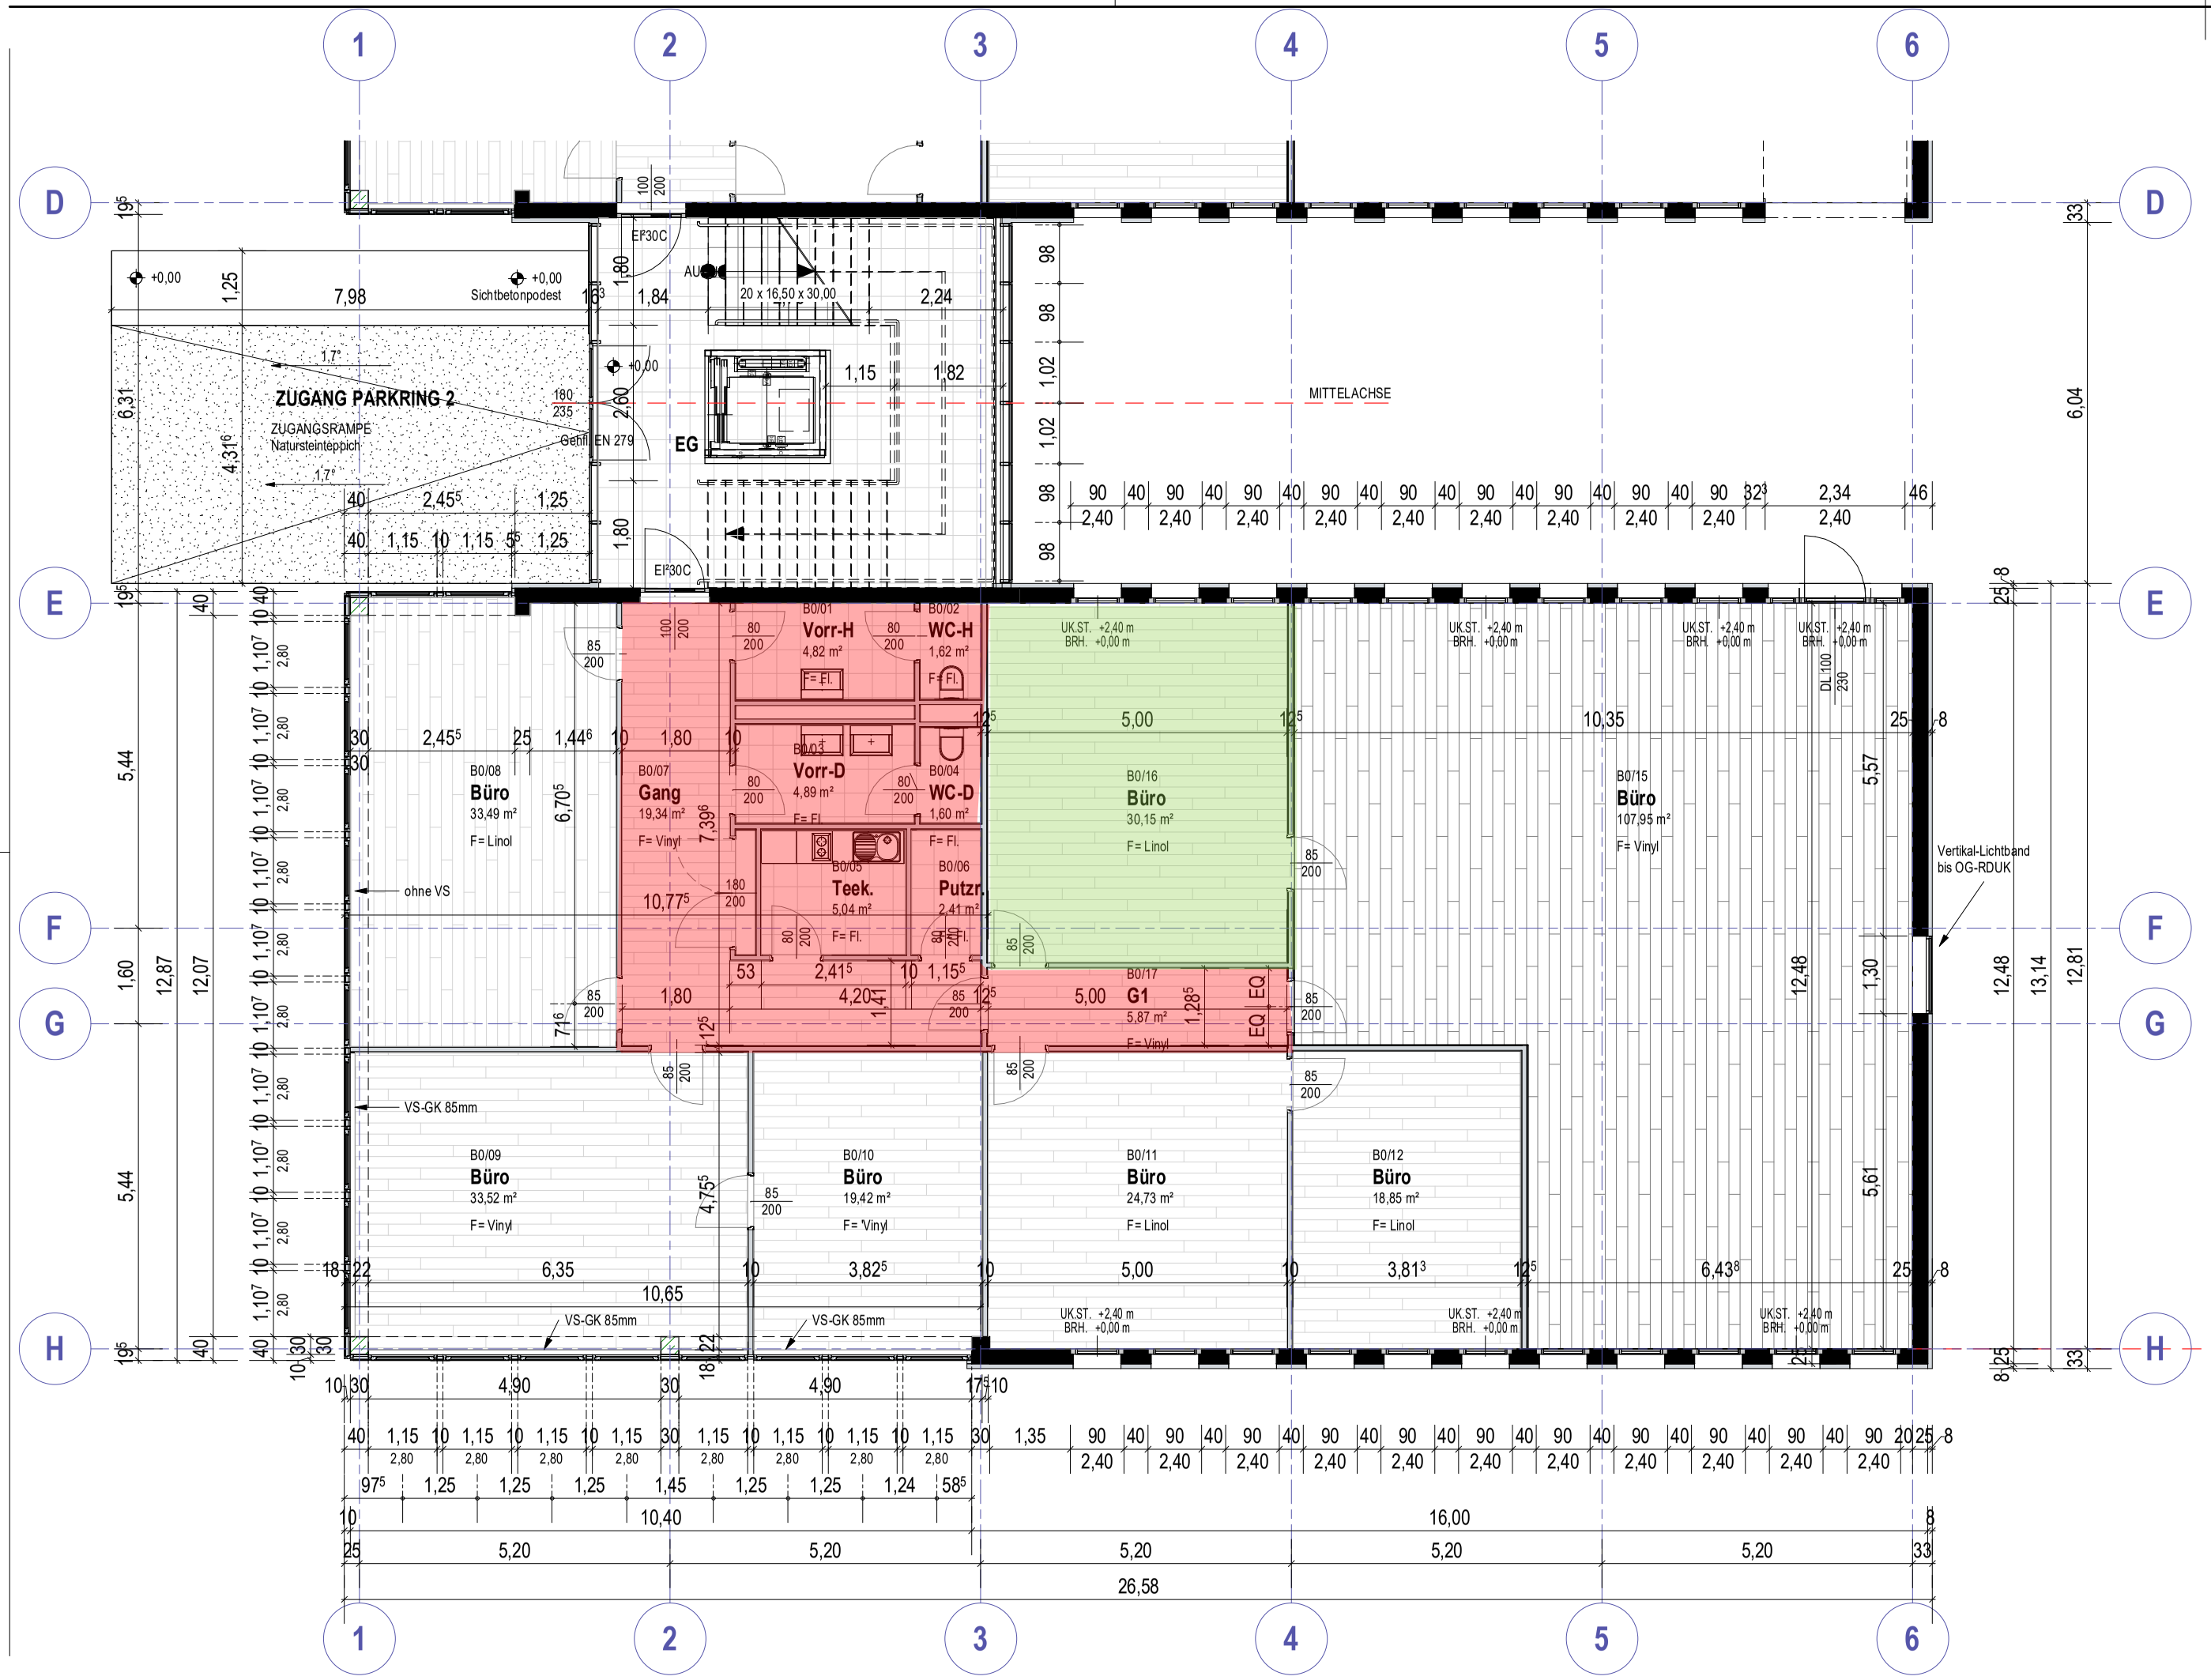
ZUGANG PARKRING 2
ZUGANGSRAMPE
Natursteinteppich
Sichtbetonpodest
EG
20 x 16,50 x 30,00
MITTELACHSE
B0/01 Vorr-H 4,82 m²
B0/02 WC-H 1,62 m²
B0/03 Vorr-D 4,89 m²
B0/04 WC-D 1,60 m²
B0/05 Teek. 5,04 m²
B0/06 Putzr. 2,41 m²
B0/07 Gang 19,34 m²
B0/08 Büro 33,49 m²
B0/09 Büro 33,52 m²
B0/10 Büro 19,42 m²
B0/11 Büro 24,73 m²
B0/12 Büro 18,85 m²
B0/15 Büro 107,95 m²
B0/16 Büro 30,15 m²
B0/17 G1 5,87 m²
Vertikal-Lichtband bis OG-RDUK
VS-GK 85mm
ohne VS
UK.ST. +2,40 m BRH. +0,00 m
26,58