

**LEGENDE:**

	MAUERWERK
	BETON B 15
	BETON B 25

PROJEKT: NEUBAU EINES MEHRFAMILIENHAUSES MIT 9 WE  
 IN 54296 TRIER-OLEWIG, FRANKENSTRASSE  
 FLURSTÜCK: 498

BAUHERR: FRAU ASTRID TRAMPERT  
 AUF DER STR. 2  
 54295 TRIER


PLANTEIL: ERDGESCHOSS

PLANUNG: DIPL.-ING. / ARCHITEKT  
 WILLI KAPPES  
 54340 LONGUICH  
 TEL. 06502-7599, FAX. 7681

MASSSTAB: 1 : 100  
 DATUM: SEPTEMBER 2002

DER BAUHERR: *A. Trampert*

DER ARCHITEKT: *Willi Kappes*

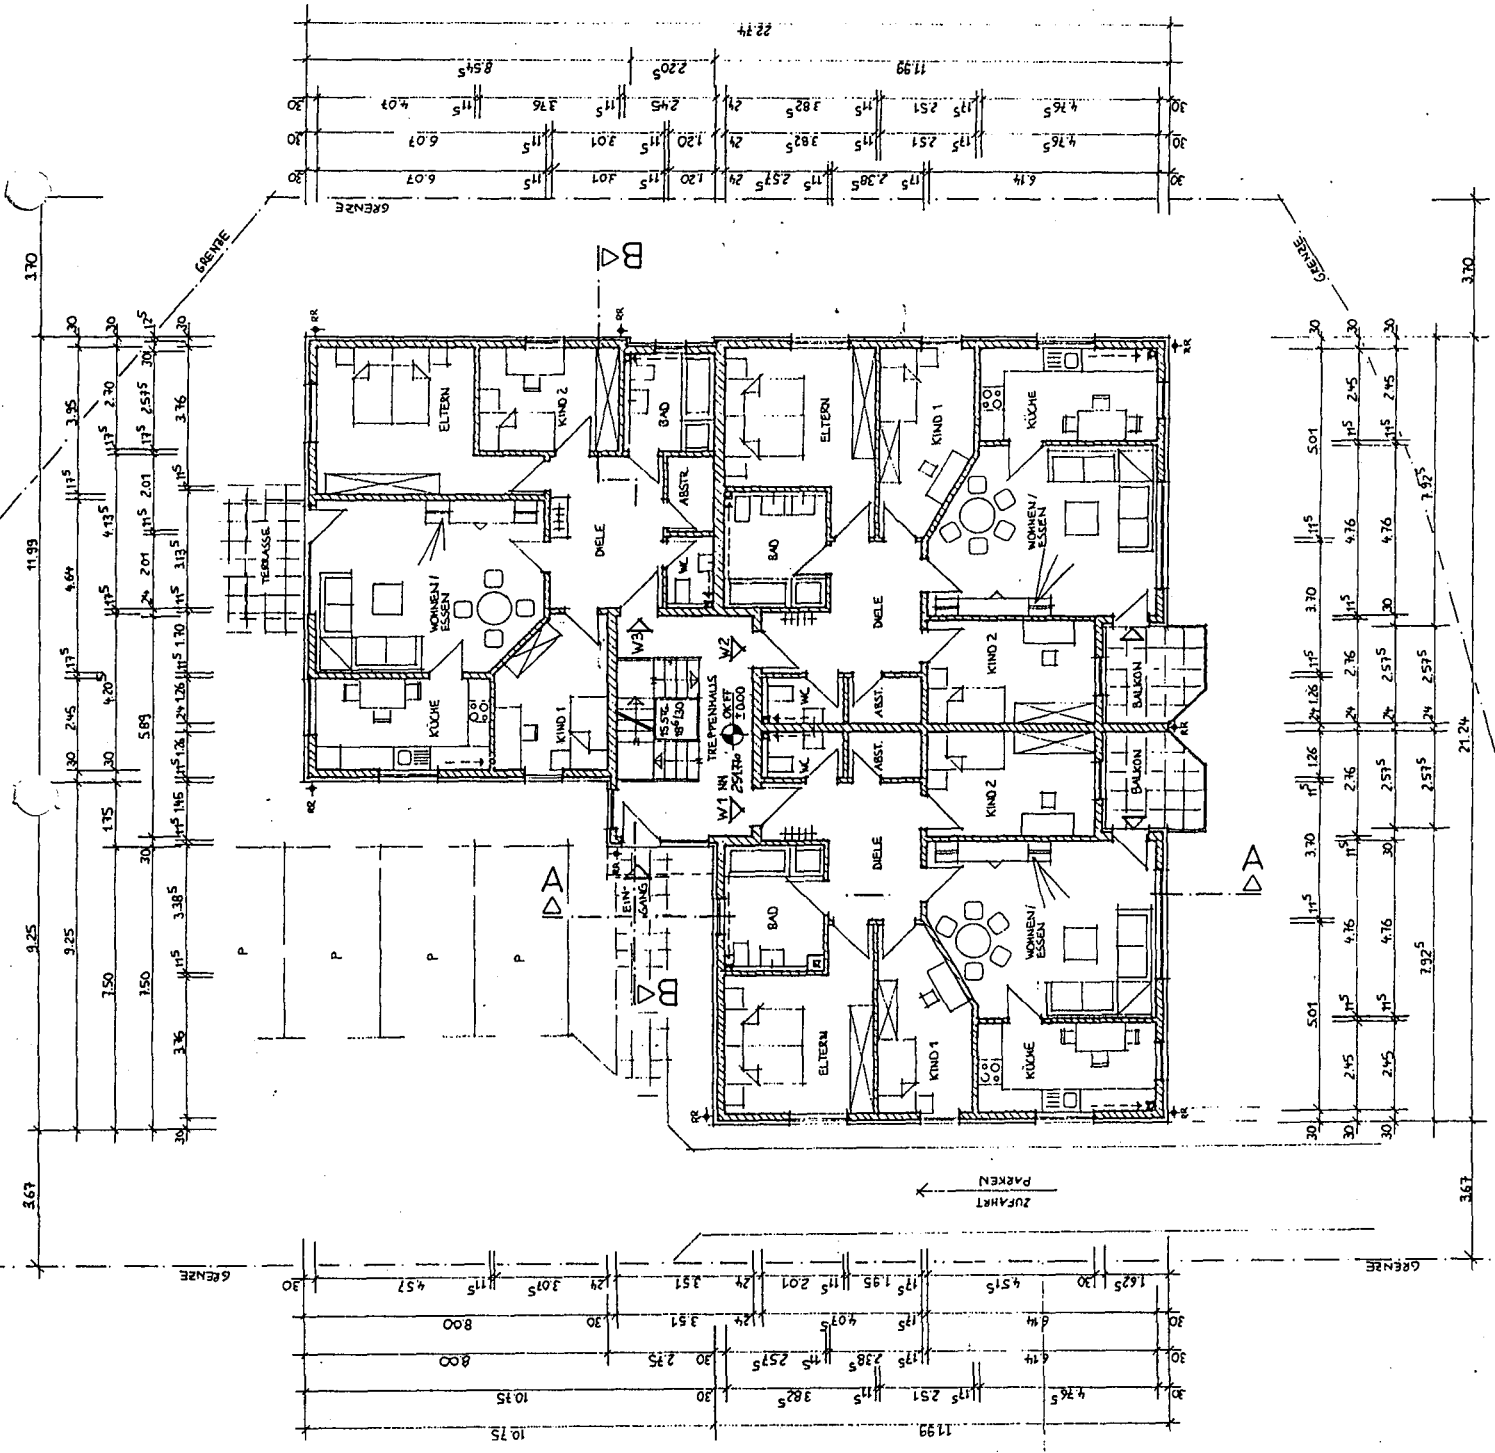

ERDGESCHOSS