


Heereskamp 6-10

21357 Bardowick

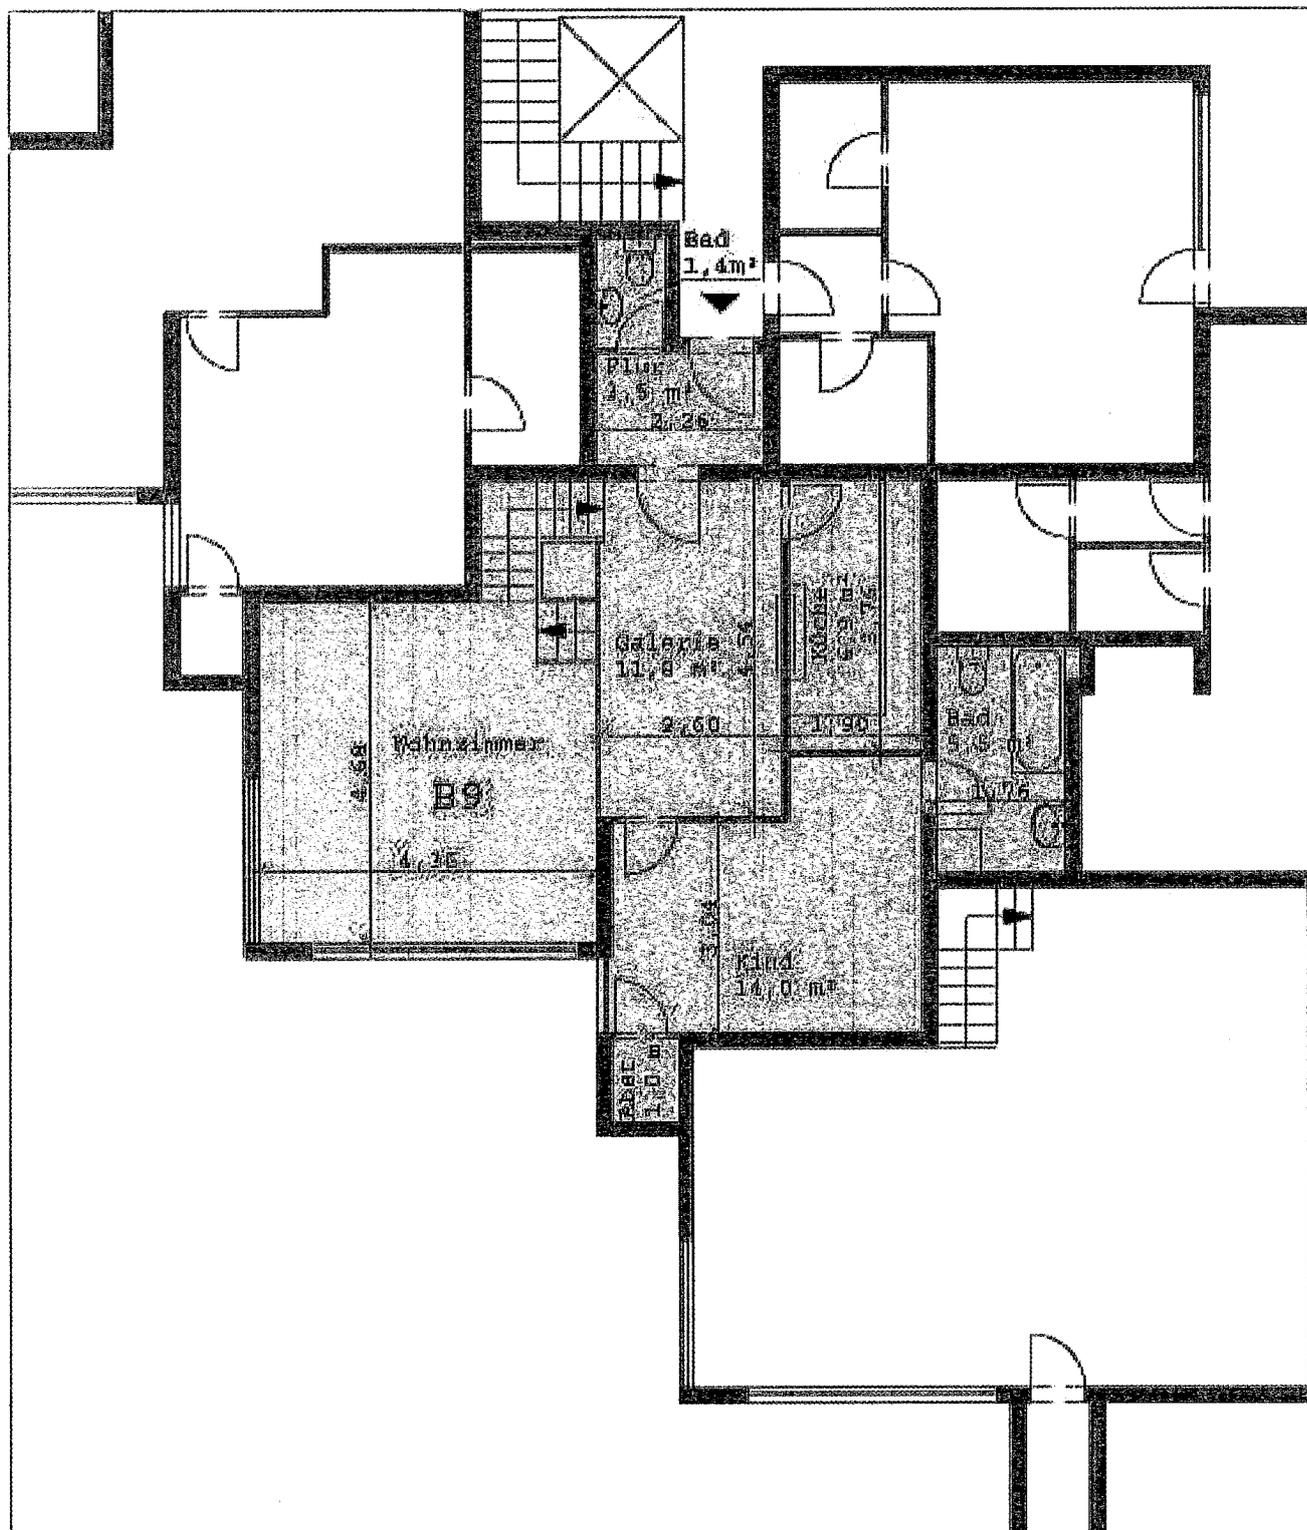


Alle Angaben sind ca.-Maße

Wohnung B 9

Maßstab ca 1:100

Heereskamp 6-10  
21357 Bardowick

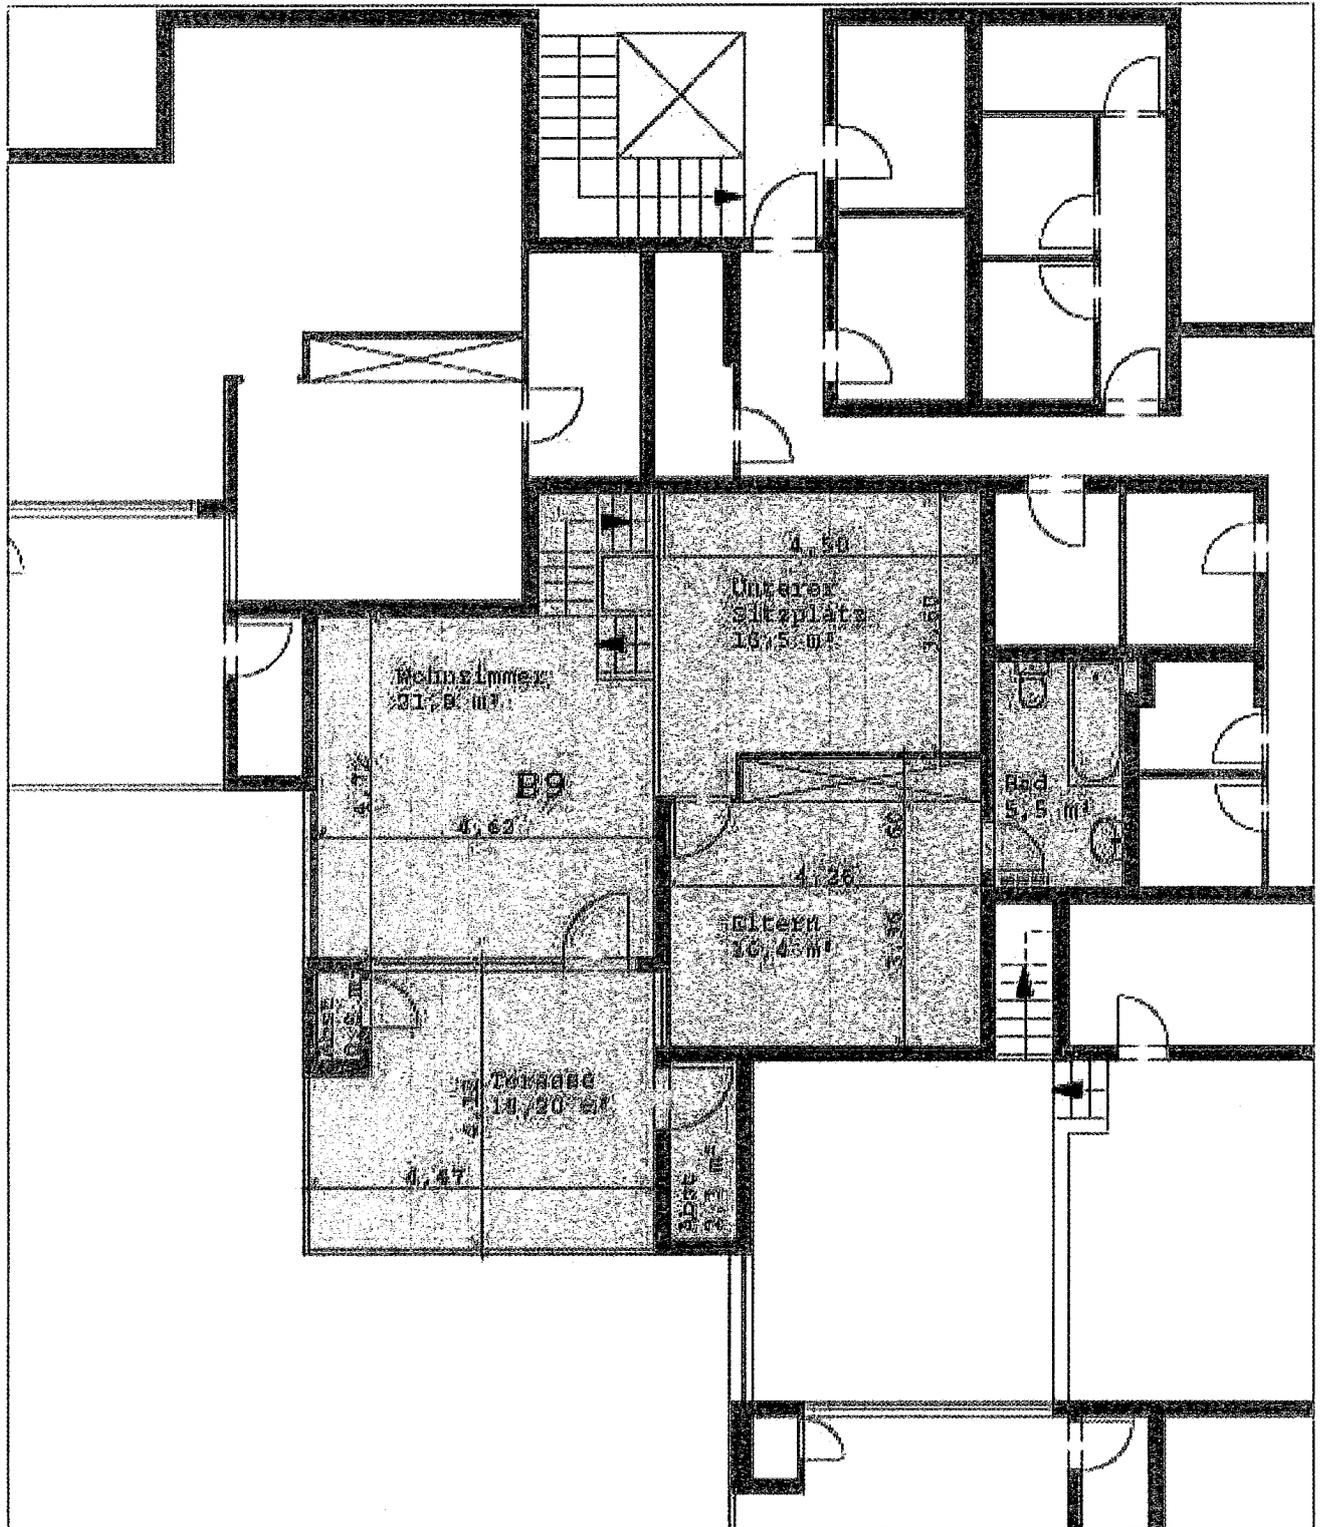

Alle Angaben sind ca.-Maße

Wohnung B 9

Maßstab ca 1:100