


**Penthouse 3**  
105,24m<sup>2</sup>

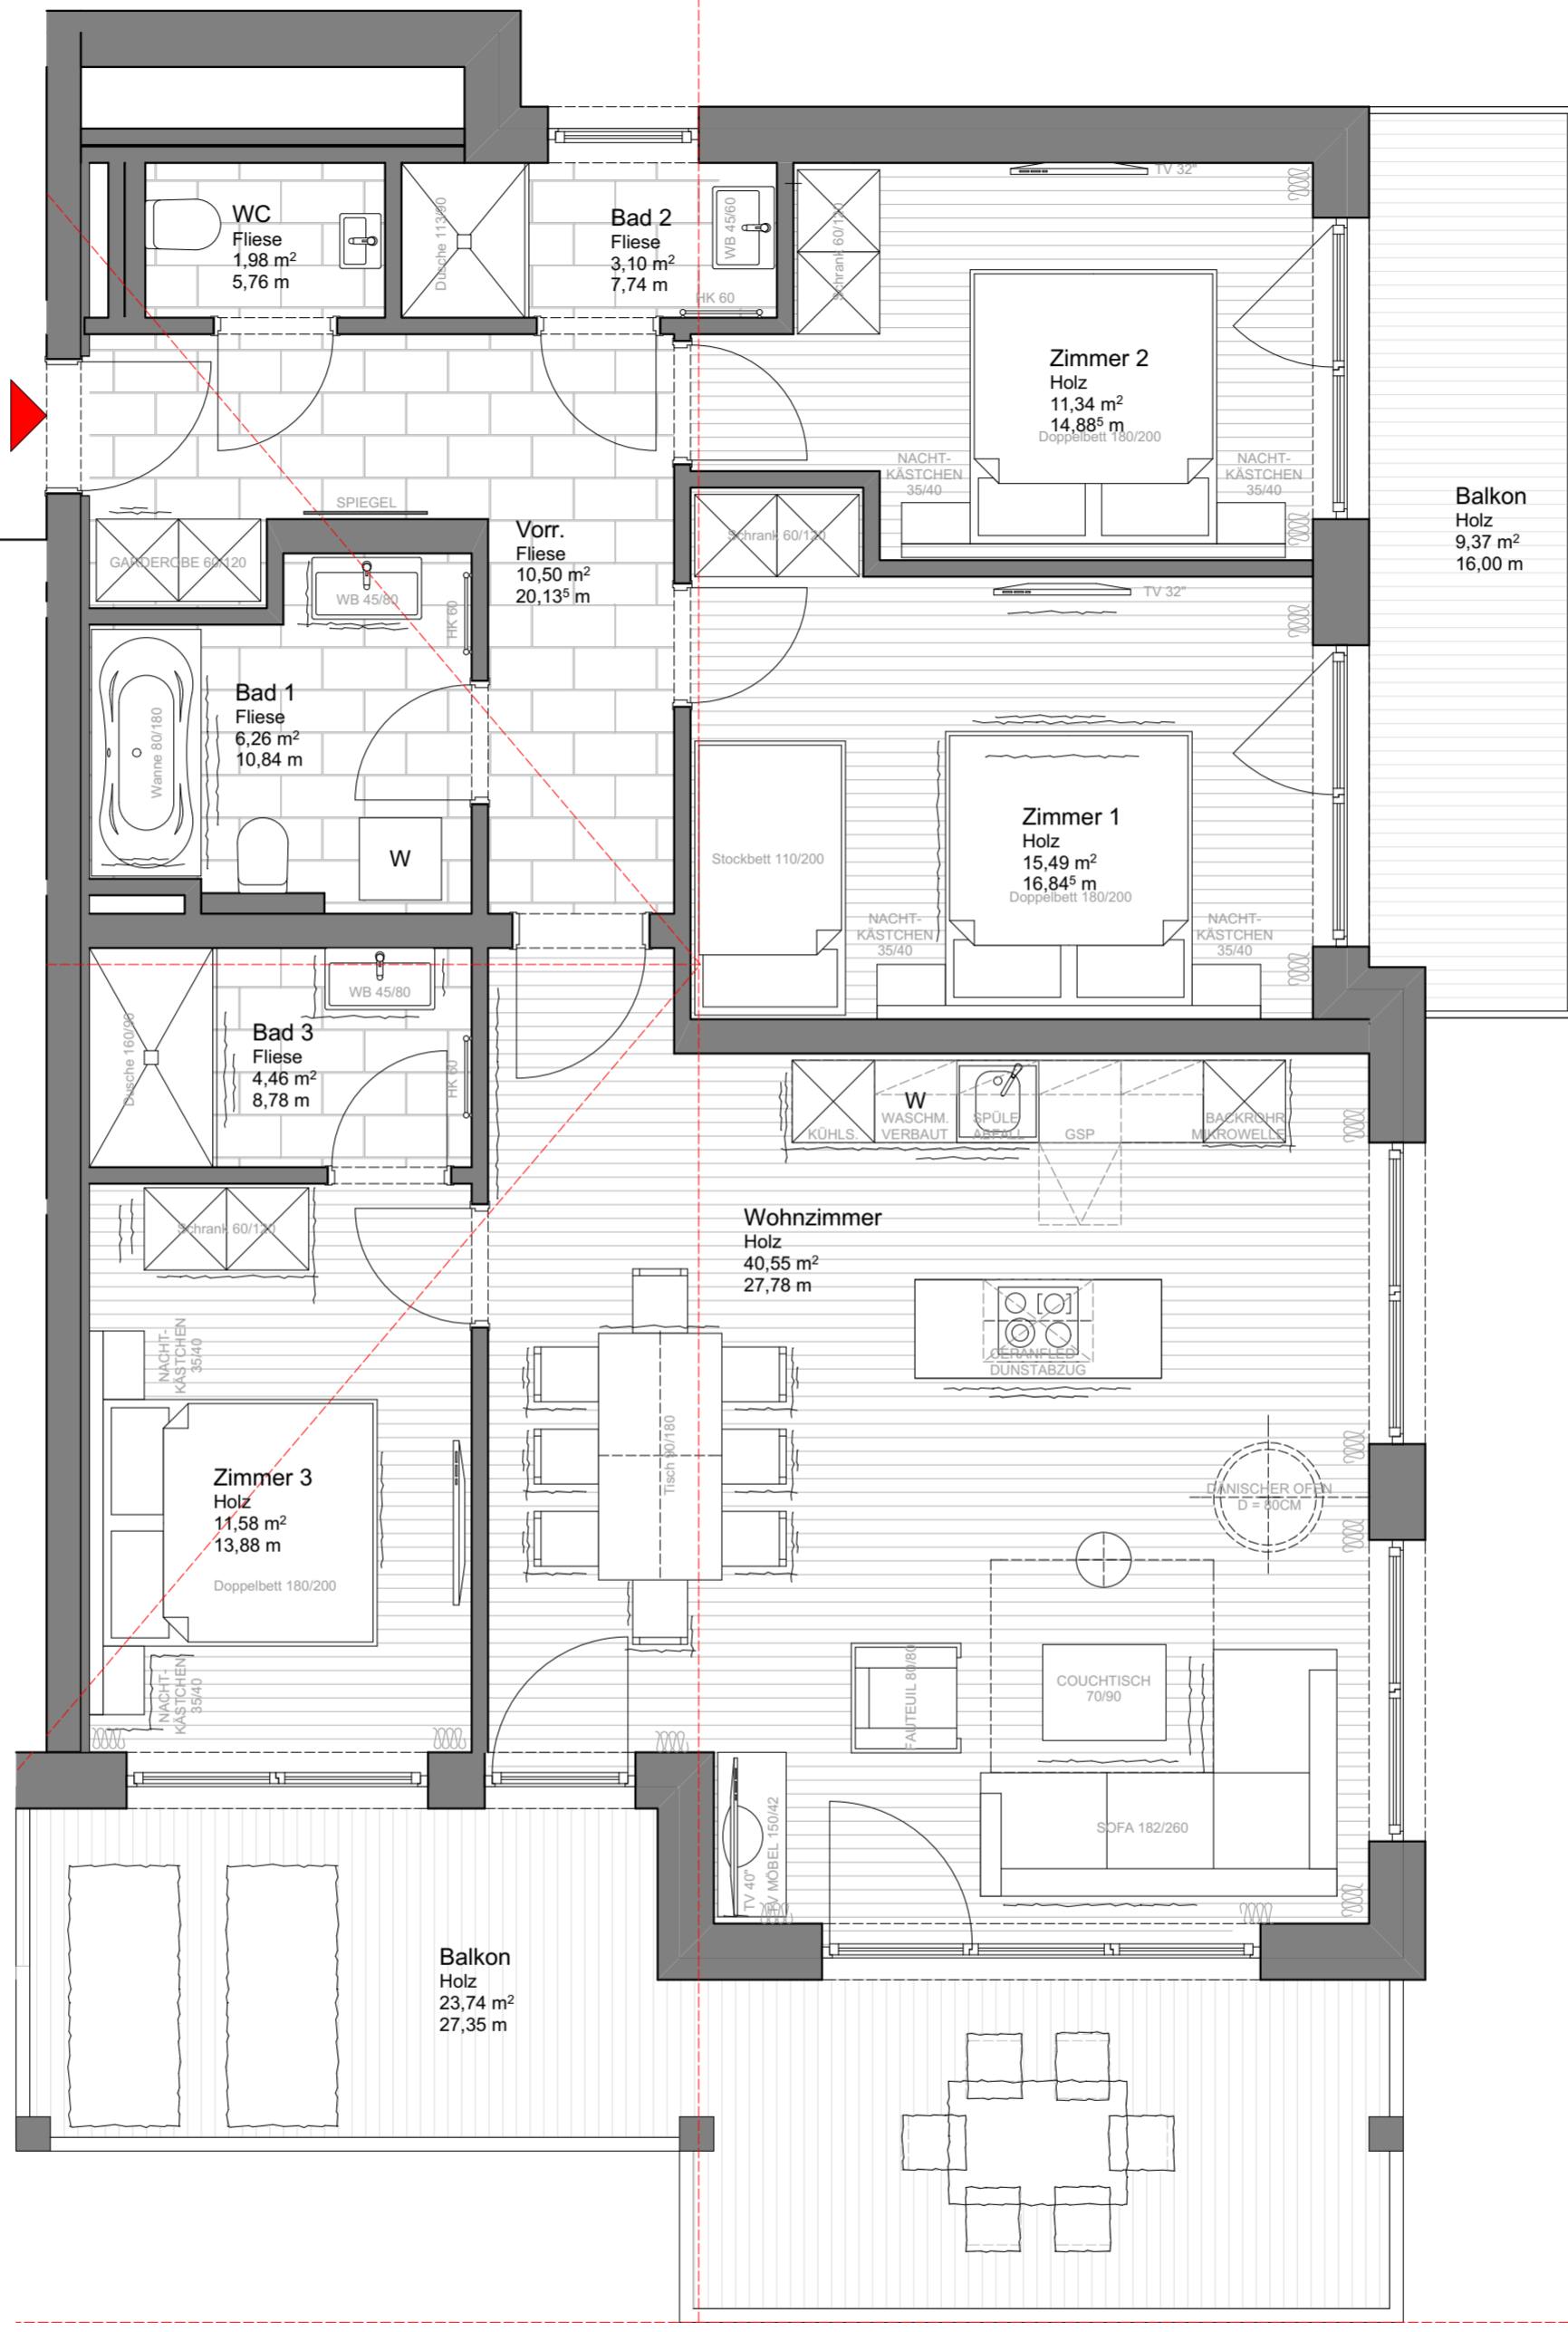

BAUVORHABEN <b>Bramberg Mountain Resort</b>	DATUM <b>03.03.2016</b>	Mika Projektmanagement GmbH Mühlbach 9/2   A-5732 Bramberg Telefon: +43 - 6566 - 86 30 0 Fax: +43 - 6566 - 86 30 4 info@mika-planung.at www.mika-planung.at	
INHALT <b>Gebäude 6 - Penthouse 3</b>	MASSSTAB <b>1:50</b>		
PLANART <b>Verkaufsunterlage</b>	PLANR. INDEX		