




Südansicht

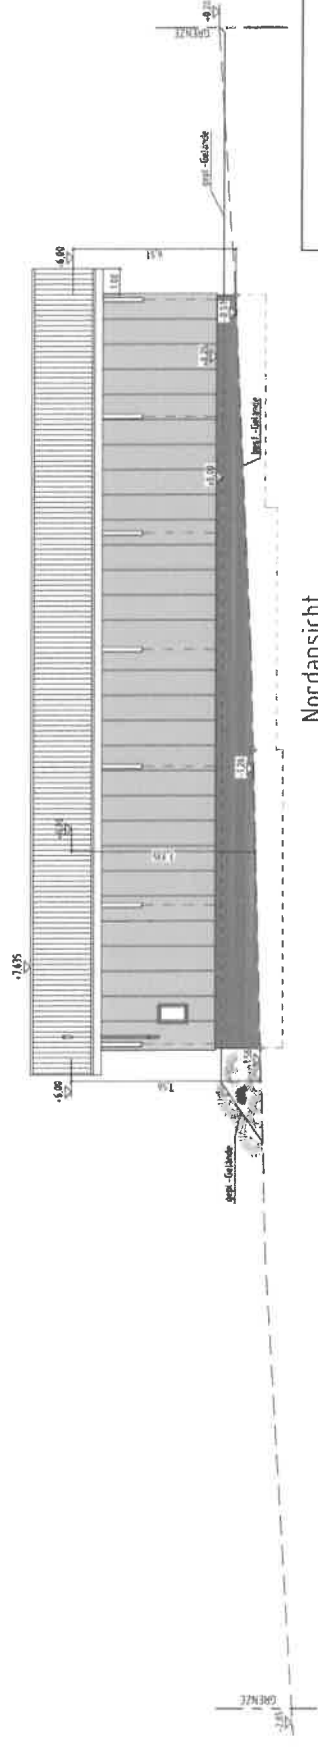

Nordansicht

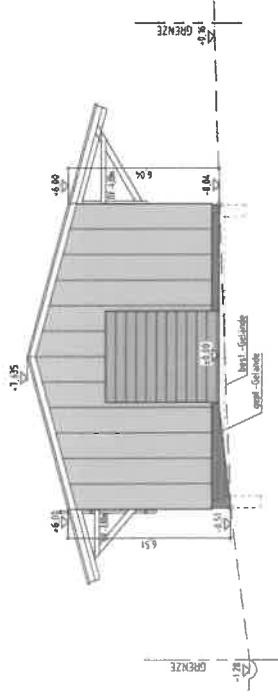

Westansicht

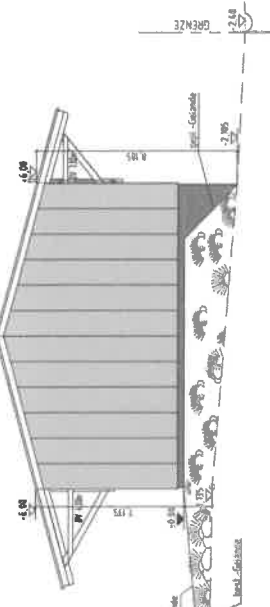

Ostansicht

# EINGABEPLAN M=1:100

Neubau einer Lager und Montagehalle  
 Rothhammerstraße Flur Nr. 83/9  
 8770 Oberschnegg

**Nachbarn:**

Flur. 83/3 Oberschnegg  
 Wiesnerin, Sibylla  
 Rothhammerstraße 33  
 OT: Grammelkofen  
 87735 Kirchwelech

Flur. 84 Oberschnegg  
 Schmid, Andrea u. Wolfgang  
 Am Baadweg 12  
 87770 Oberschnegg

**Bauherr:**

Flur. 83/9 Oberschnegg  
 Meier, Gregor  
 Ortstr. 7  
 87770 Oberschnegg

**Planung:**

**INGENIEURBÜRO FÜR TRAGWERKSPLANUNG**  
**ALFRED GAILHOFER**  
 BERATER INGENIEUR BYK BAU  
 HOHLSTRASSE 29 86391 KRUMBACH  
 TEL. 08282/82247 FAX 08282/82248  
 Alfred.Gailhofer@t-online.de

**Ansichten**