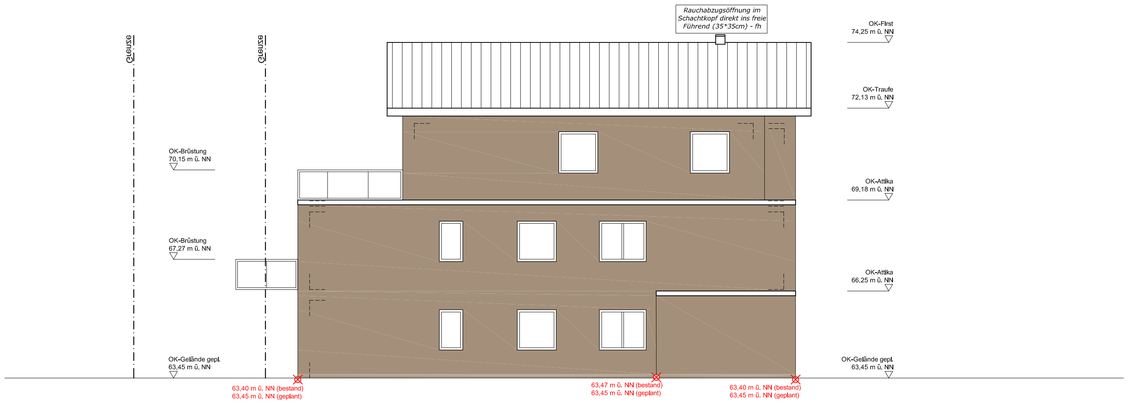

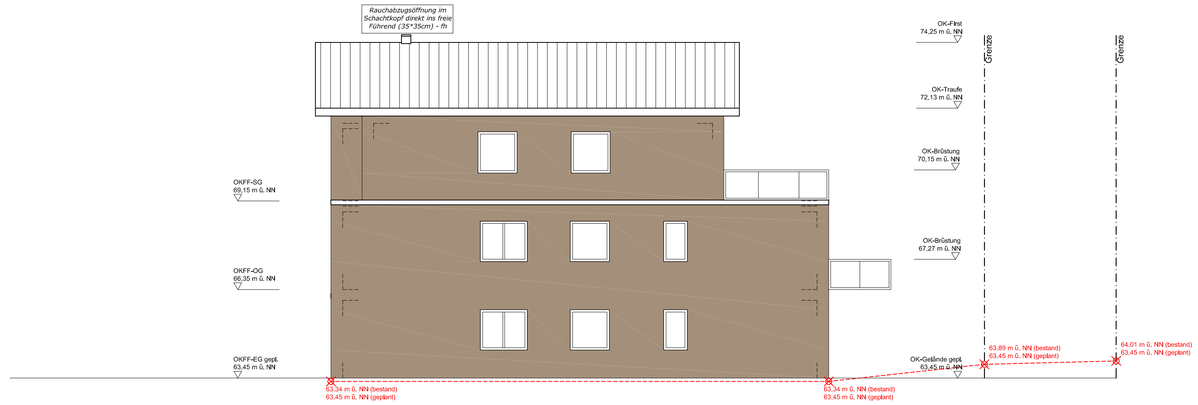

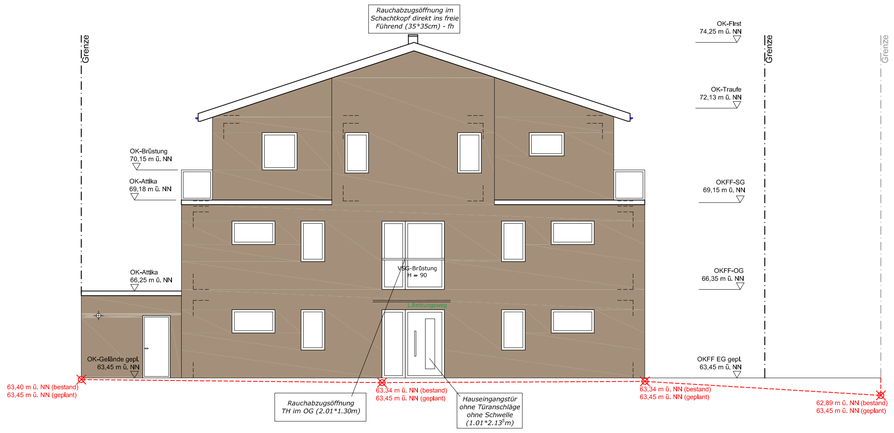

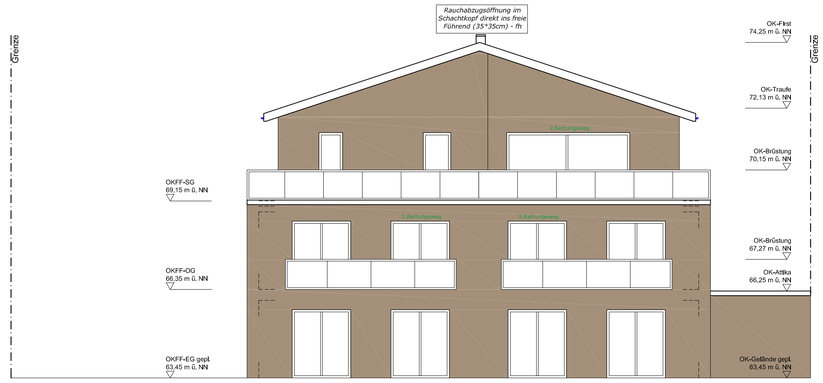

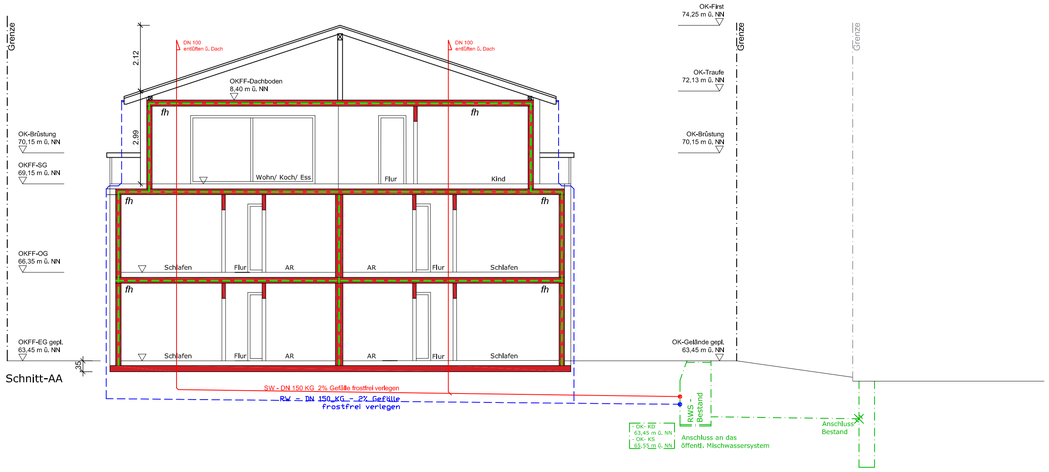

Schnitt-AA

WA II
0,40,8

nb - nicht brennbar
ds - dicht schließend
dls - dicht u. selbstschließend

ALLE TRAGENDEN UND AUSSTEIFENDEN WÄNDE PFEILER UND STÜTZEN **"feuerhemmend"**

- feuerhemmend
- Geländeanfüllung
- Mischwasserleitung
- Regenwasserleitung
- Schmutzwasserleitung
- Wände NEU

MODERNES WOHNEN IMMOBILIEN

Projekt		Bauherr		
Errichtung eines MFH mit 5 WE *Vom-Stein-Straße 9* *59174 Kamen-Methler*		*Modernes Wohnen* *Issam Gueli* *Wörthstraße 5* *59067 Hamm*		
Auftrag *2024-Mrz-01*	Blattformat *A1*		Datum	Bearbeiter
		gezeichnet	14.03.2024	*F. Acar*
Maßstab *1:100*	Plan Nr. *02 / 02*	Planinhalt *Ansichten/ Schnitt*		

Änderungen		Architektenstempel
Änderungen	Name	
		Architekt *Dipl- Ing.(FH) Fatih Acar* *Steigerring 18, 59075 Hamm*