


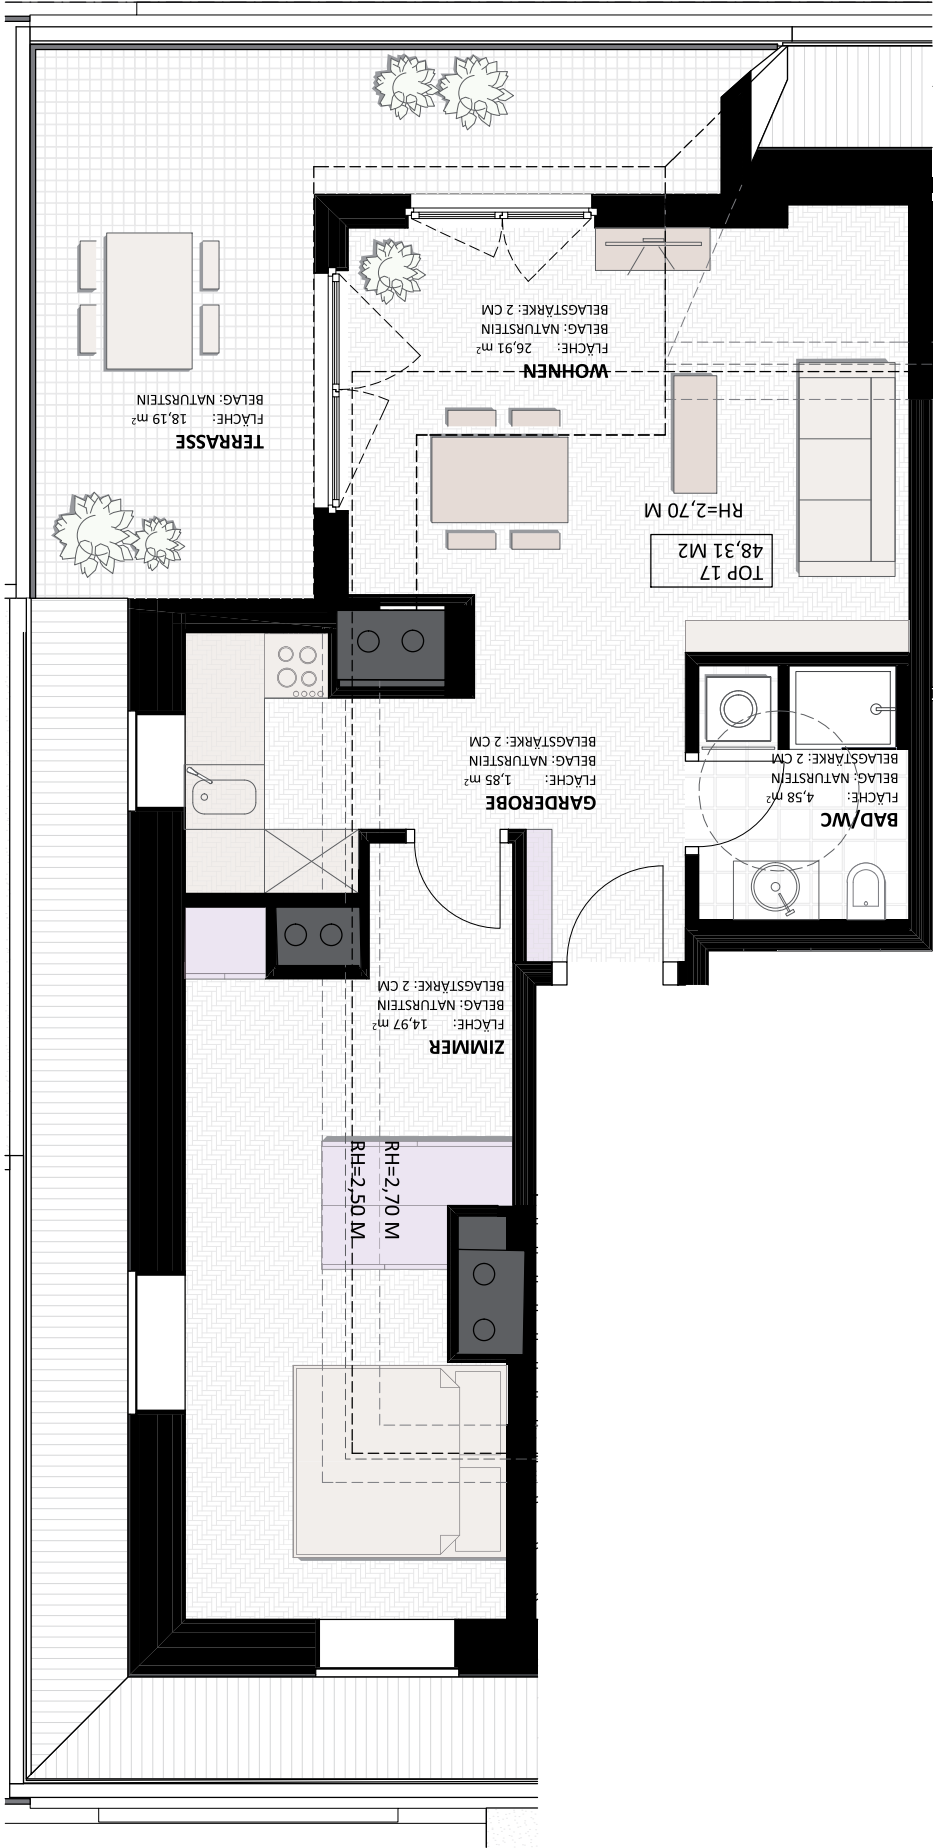

Einrichtungsvorschlag, Flächenangaben und Maßangaben
beziehen sich auf Rohbaumasse ohne Wandverputz und
Verfliesungen.

TOP 17_DACHGESCHOSS