ANSICHT SÜDEN

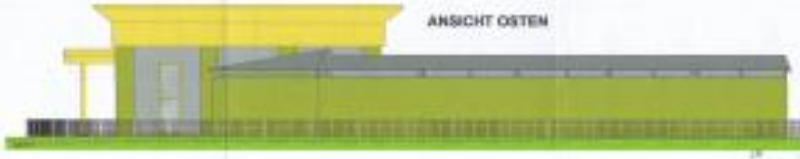
ANSICHT OSTEN

ANSICHT NORDEN

ANSICHT WESTEN

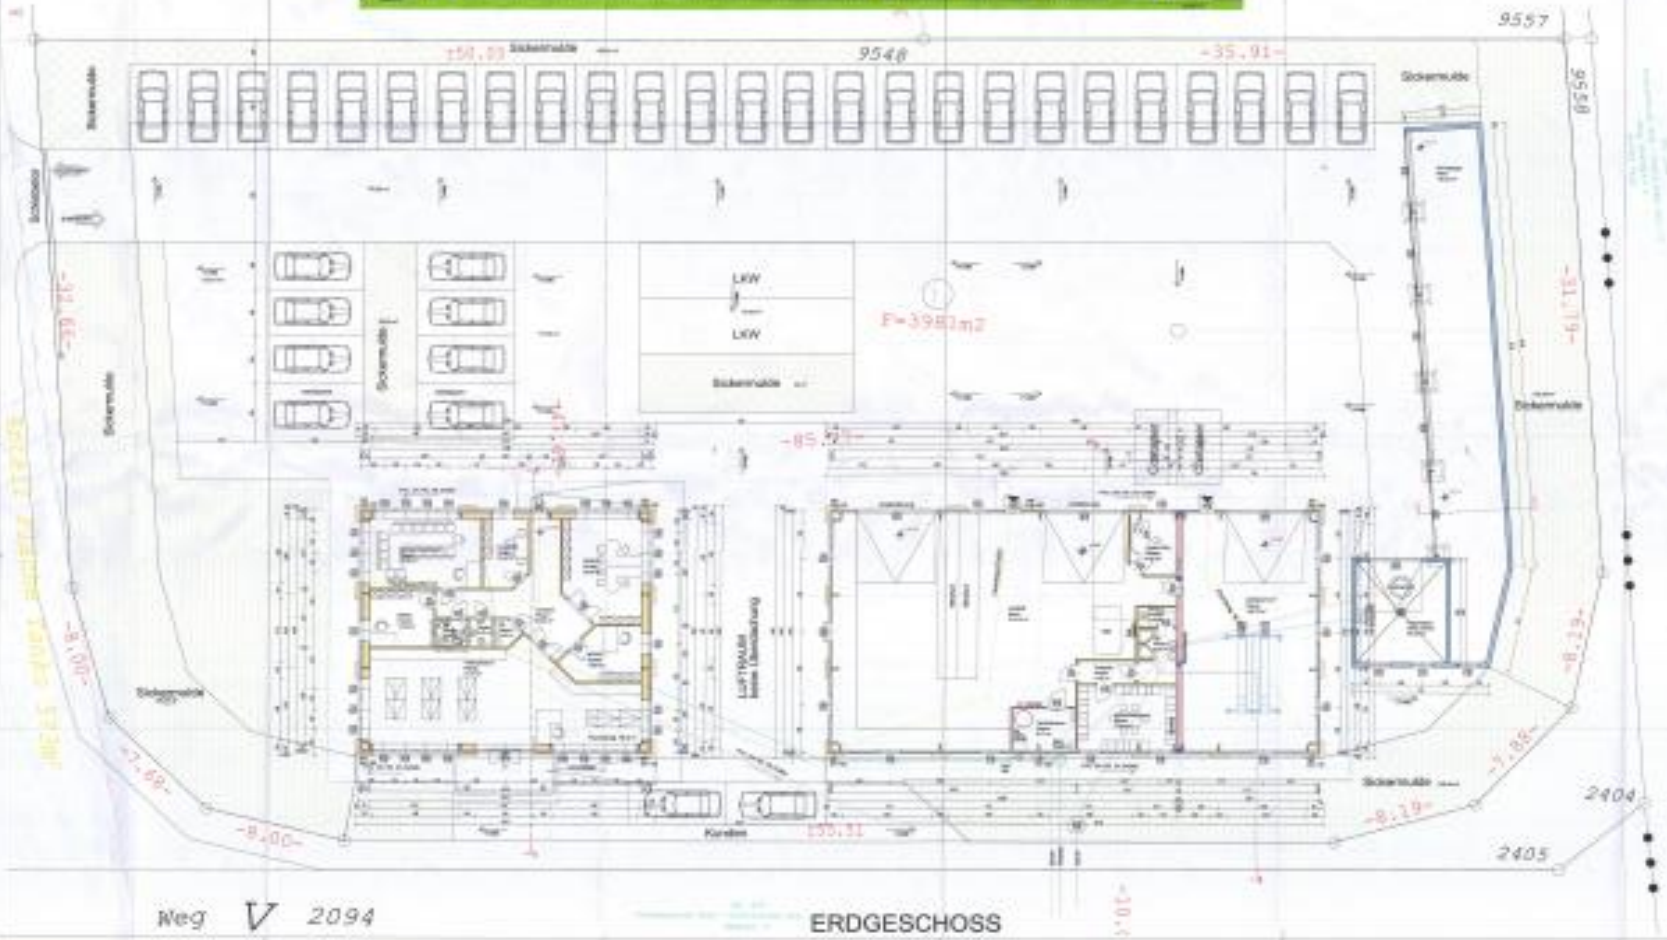
9548
9557
9559
LKW
LKW
F=3980m2
2404
2405
Weg V 2094
ERDGESCHOSS

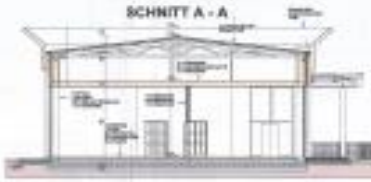
SCHNITT A - A

SCHNITT B - B

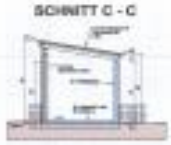
SCHNITT C - C