


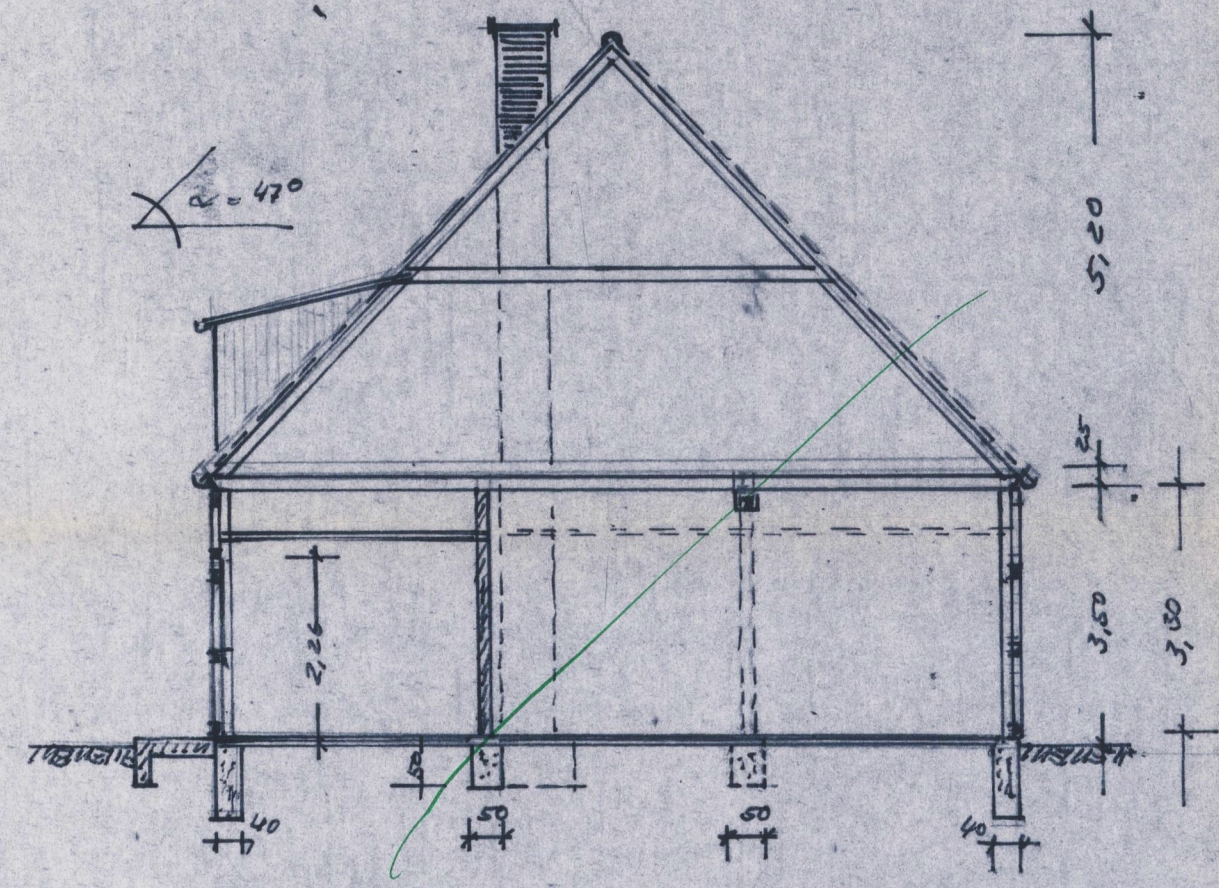
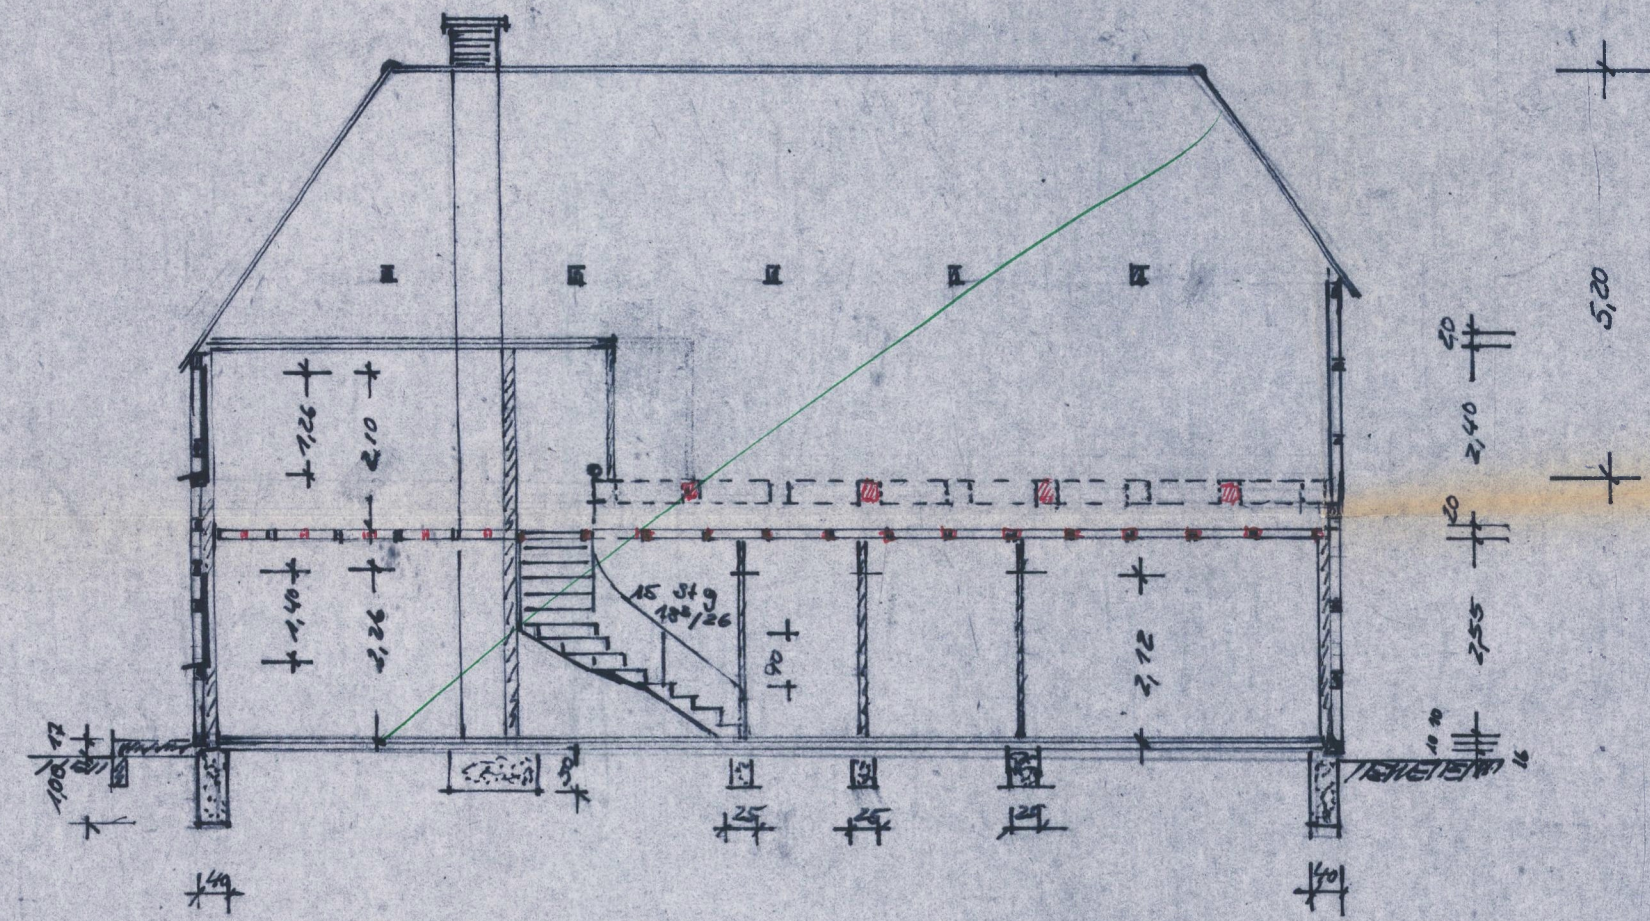


LEGENDE

-  Alt
-  Neu
-  Aussuch



SCHNITT A-B



SCHNITT C-D

SCHNITT A-B und C-D
GRUNDRISS VORHANDEN
UND DACHGESCHOSS,
MIT BODEN.

14 1-100 BLATT NR. 2

Anlage zum Bauschein
00184-92
Landkreis Lüchow-Dannenberg
Der Oberkreisdirektor
Untere Bauaufsichtsbehörde

Prüfung der Vollendung der
Gebäude im Wohngebiet
bauaufsichtlich geprüft u. genehmigt
Lüchow


15. Juli 1992

Landkreis Lüchow-Dannenberg
Der Oberkreisdirektor


DER BAUHERR: *Carl Kumpf*

R. Kirchhof

DER PLAN:
Möhligen - Poststraße 1
3139 Zernien
Telefon 0 58 63/5 33

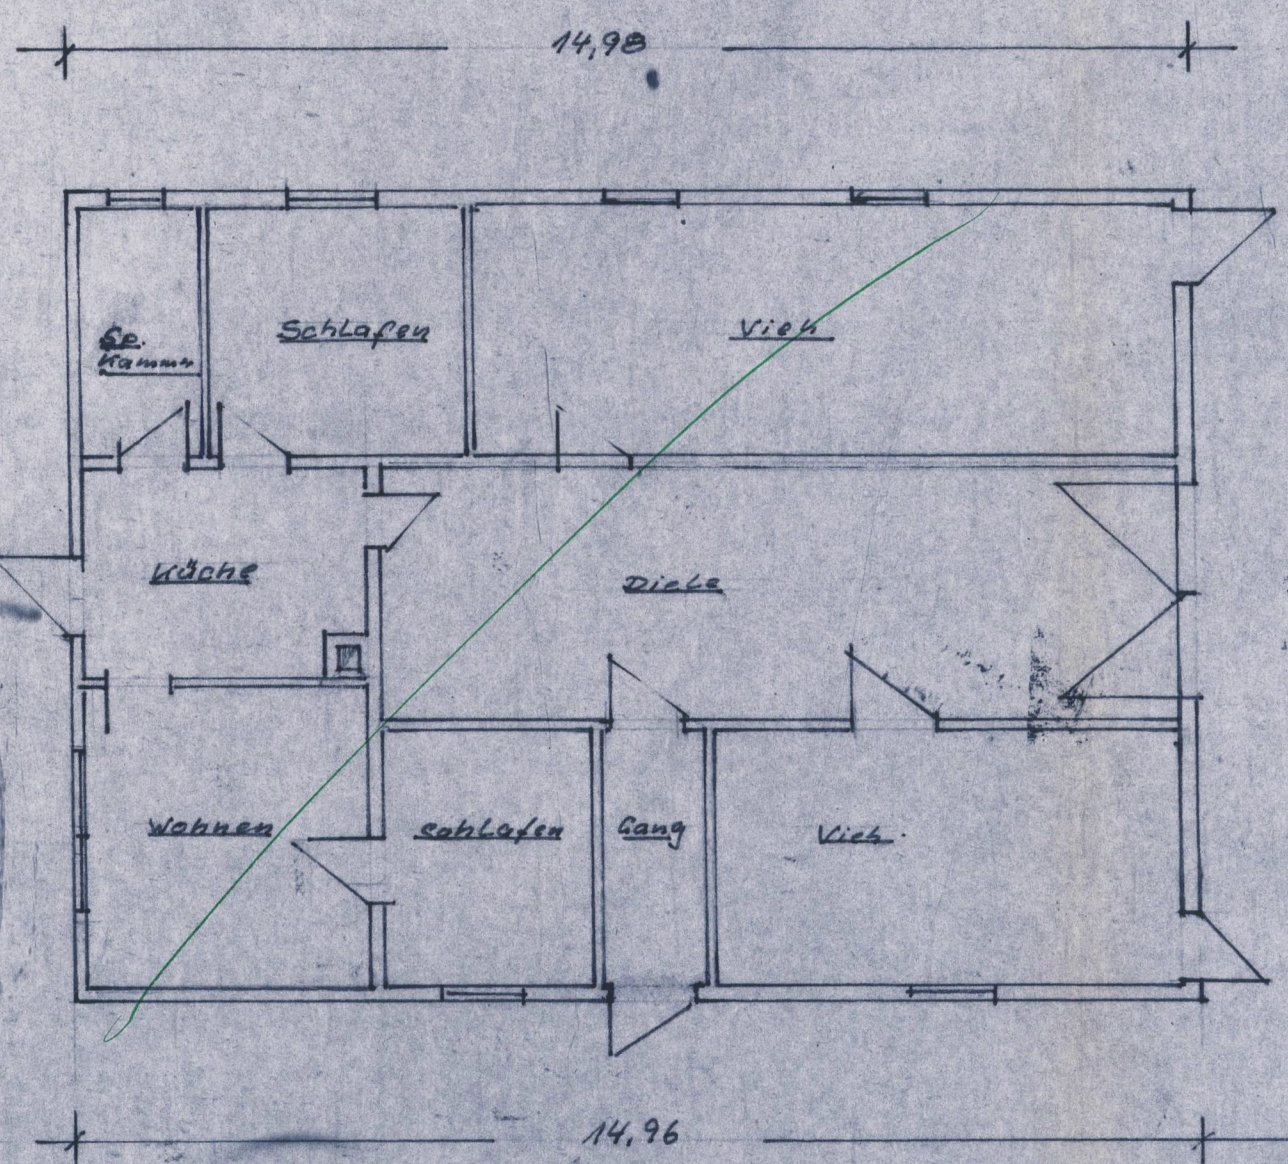

VORHANDENER GRUNDRISS

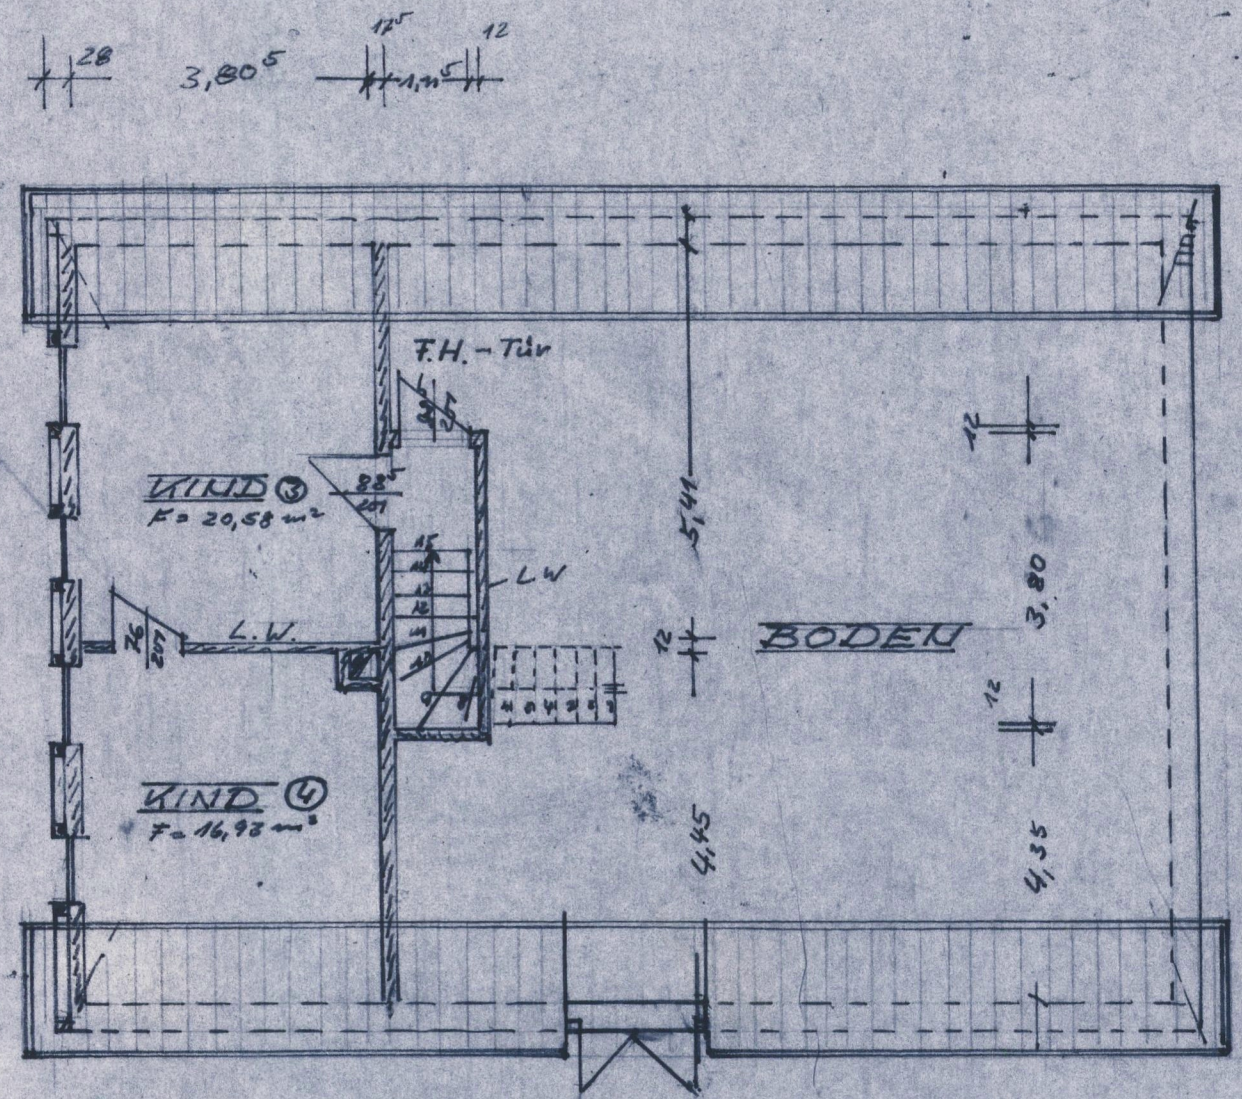

DACHGESCHOSS U. BODEN

