


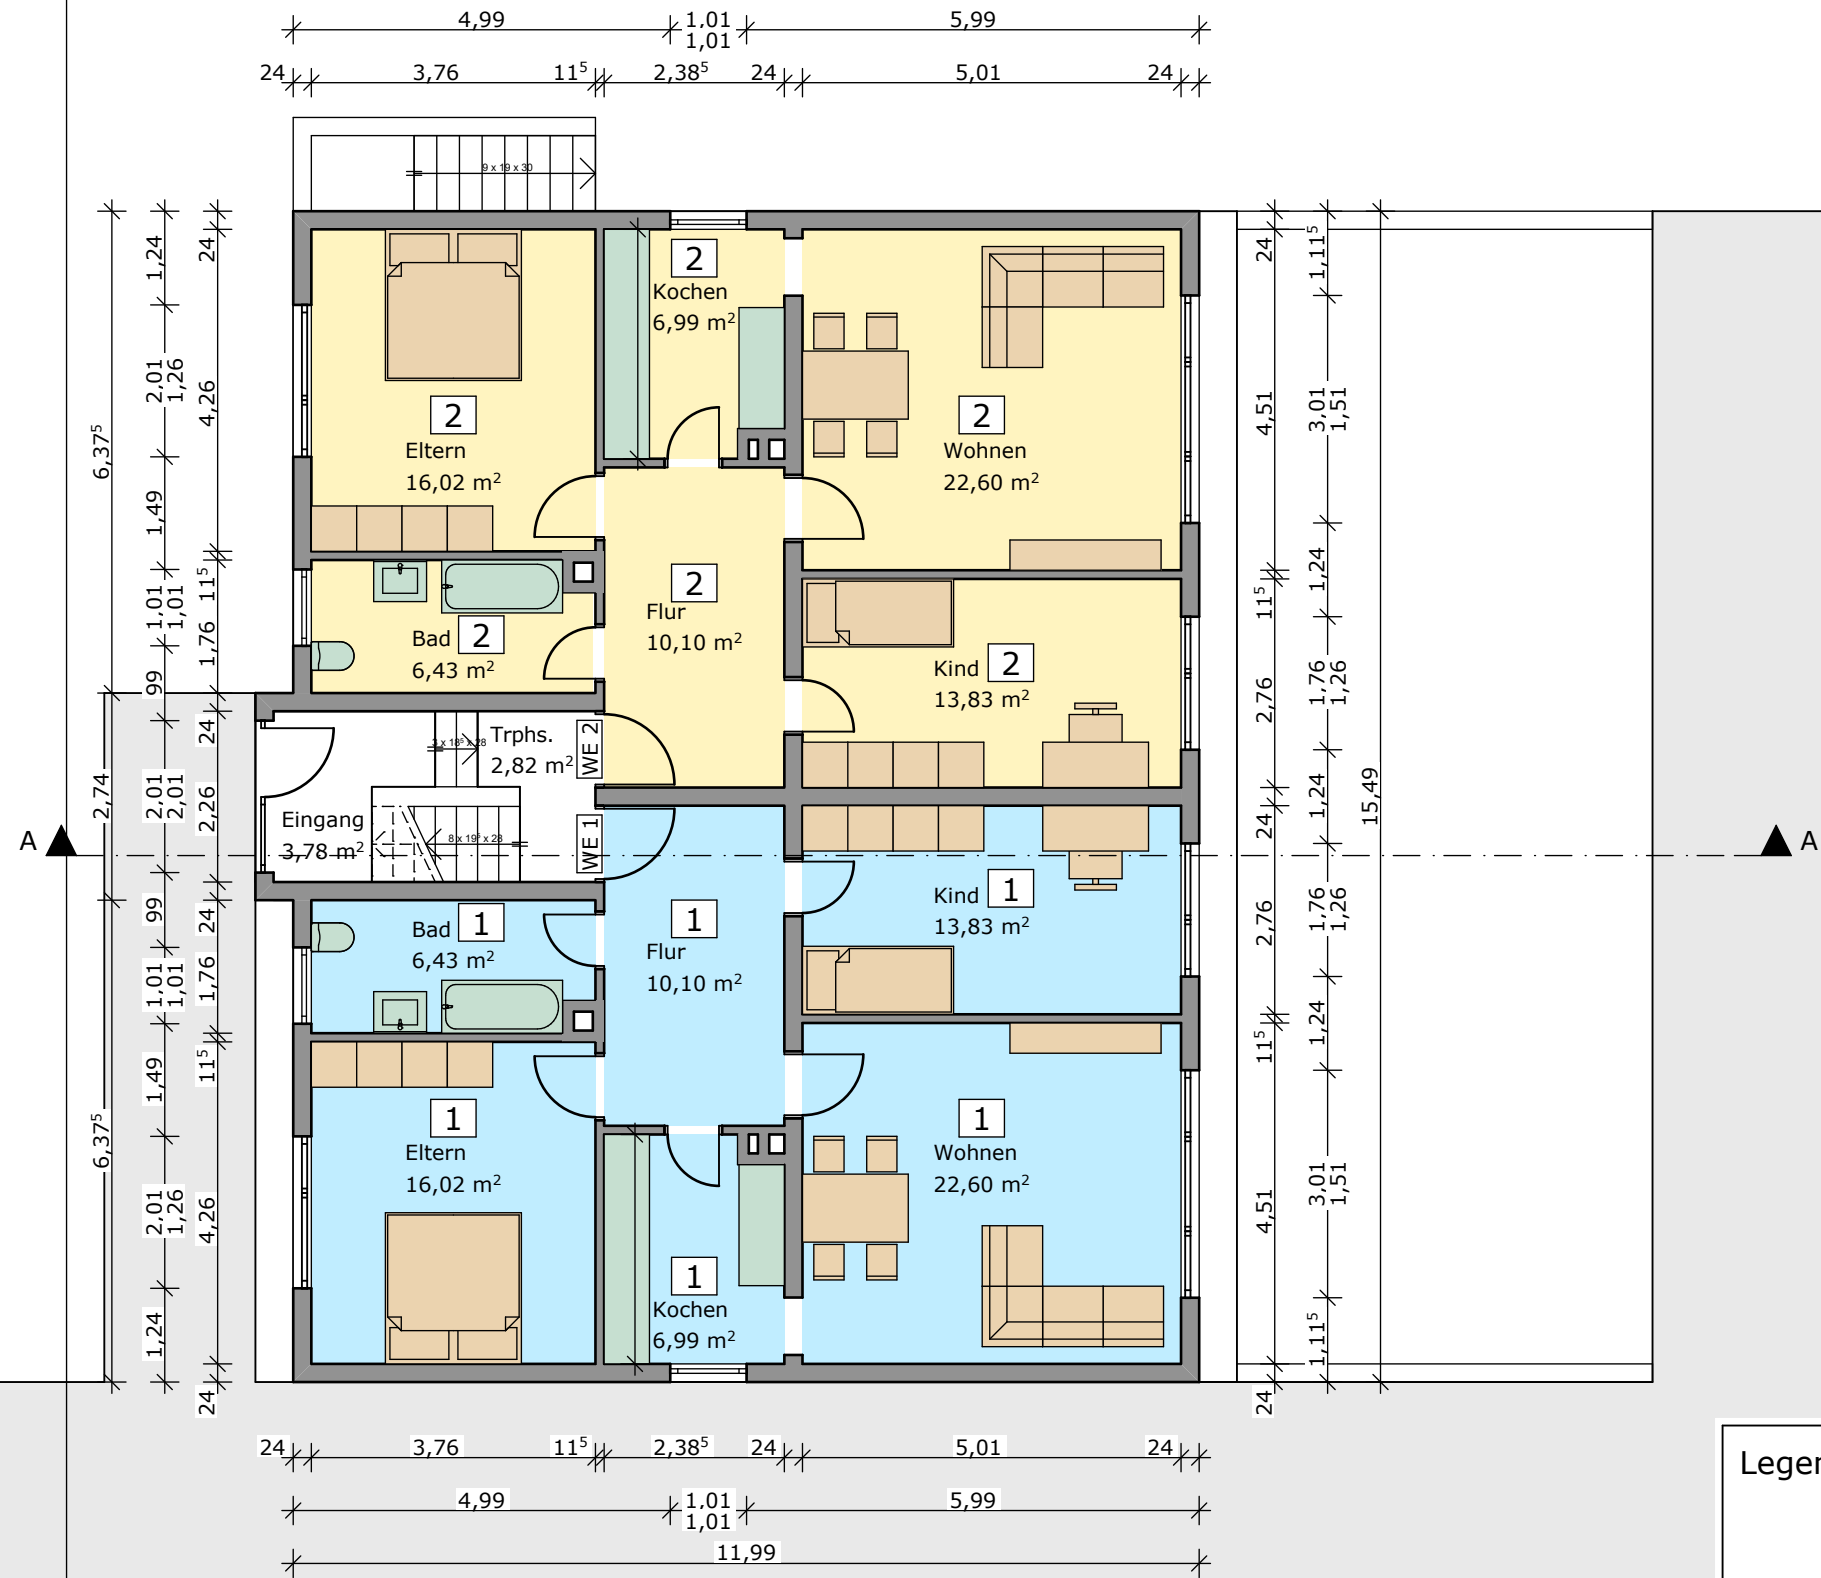

- Legende:
- 1 Flächen Einheit 1
 - 2 Flächen Einheit 2
 - 3 Flächen Einheit 3
 - 4 Flächen Einheit 4
 - 5 Flächen Einheit 5
 - 6 Flächen Einheit 6

Erdgeschoss
M 1:100

Architekturbüro **bauart**
Sabine Schleicher
Langgasse 1
35510 Butzbach
Fon 0 60 33. 89 56 17
Fax 0 60 33. 97 14 72
E-mail info@architektur-bauart.de
Internet www.architektur-bauart.de

