



VORDERHAUS

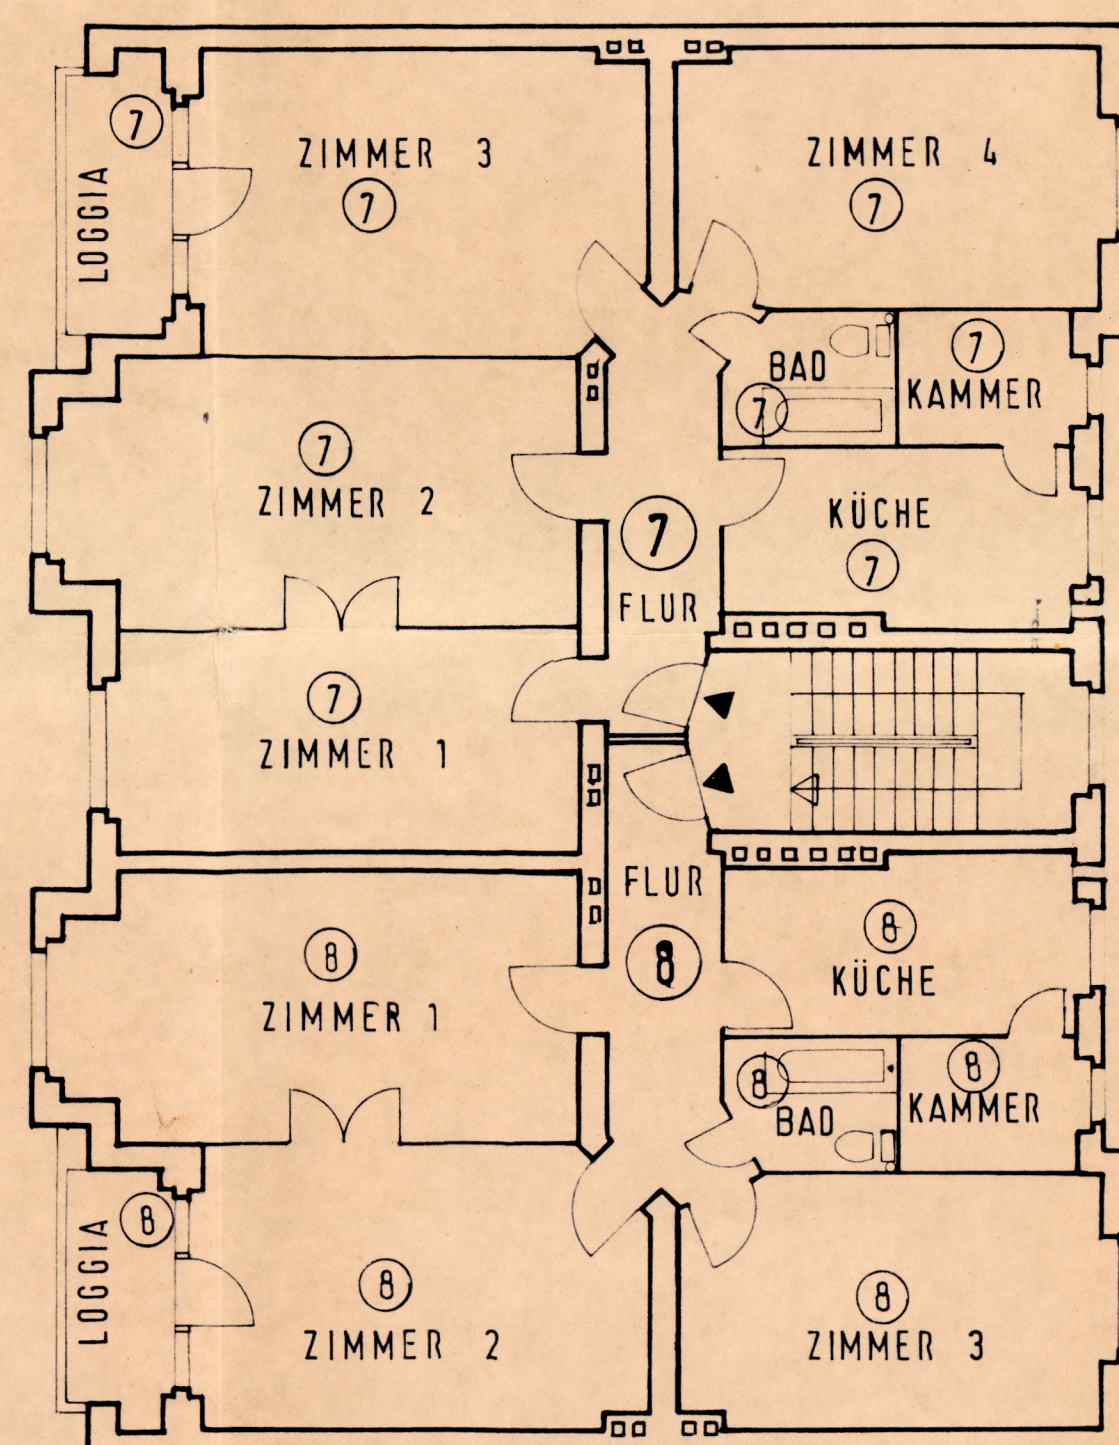

GARTENHAUS

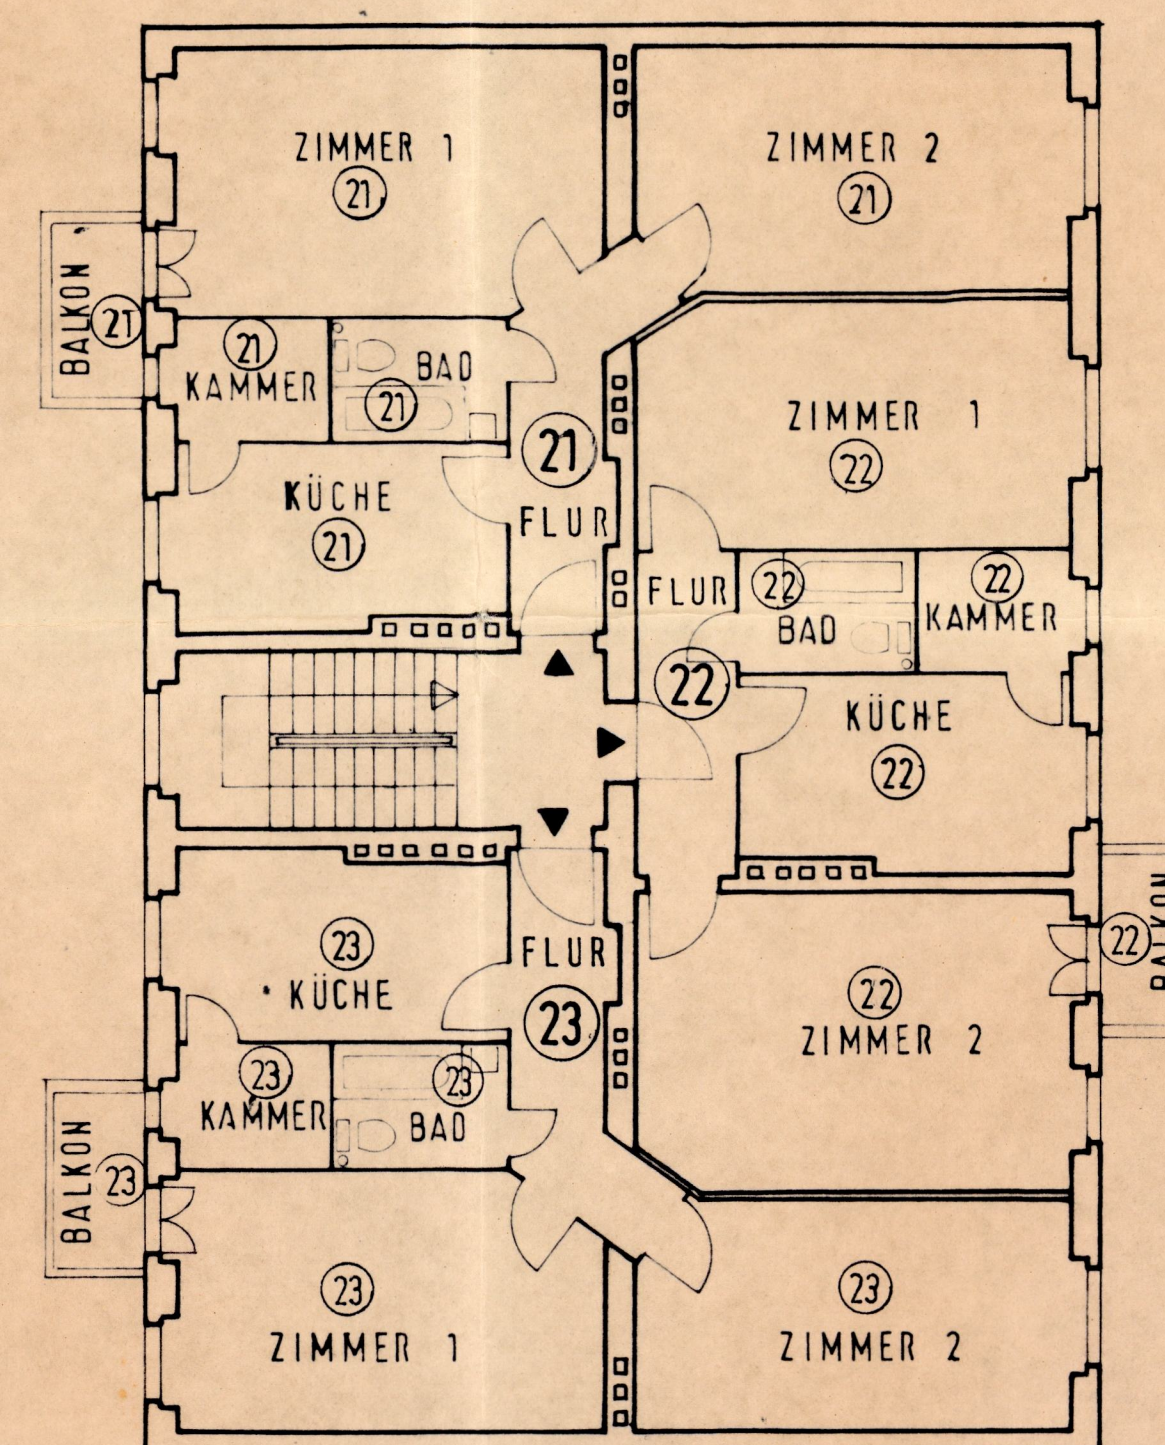

ZI

Alle Maße sind am Bau zu prüfen.
Unstimmigkeiten sind unverzüglich
mit der Bauleitung zu klären.

Feurigstraße 54 B,
1000 Berlin 62,
Telefon
(030) 784.7097/98

H. Röser und F. Däberkow
Dipl. Ing.-Architekten

Bezirksamtsamt
Abteilung Bau- u. Wohnungswesen
Bau- und Wohnungsaufsichtsamt
2.4.

Projekt: **ZIMMERMANNSTR. 15**
1000 BERLIN 41

Eigentümer: **GERMOPLAN**
GRUNDSTÜCKS-GESELLSCHAFT MBH & CO.
GRUNDSTÜCKS KG
SCHALLOPPSTR. 20
1000 BERLIN 41

Bauteil: **3. OBERGESCHOSS**
Maßstab: **1 : 100**
Blatt-Nr.: **114**
Blatt-Gr.: **83 / 57**
Gezeichnet: **23.5.1986 SCHLOTT**
Geändert: