


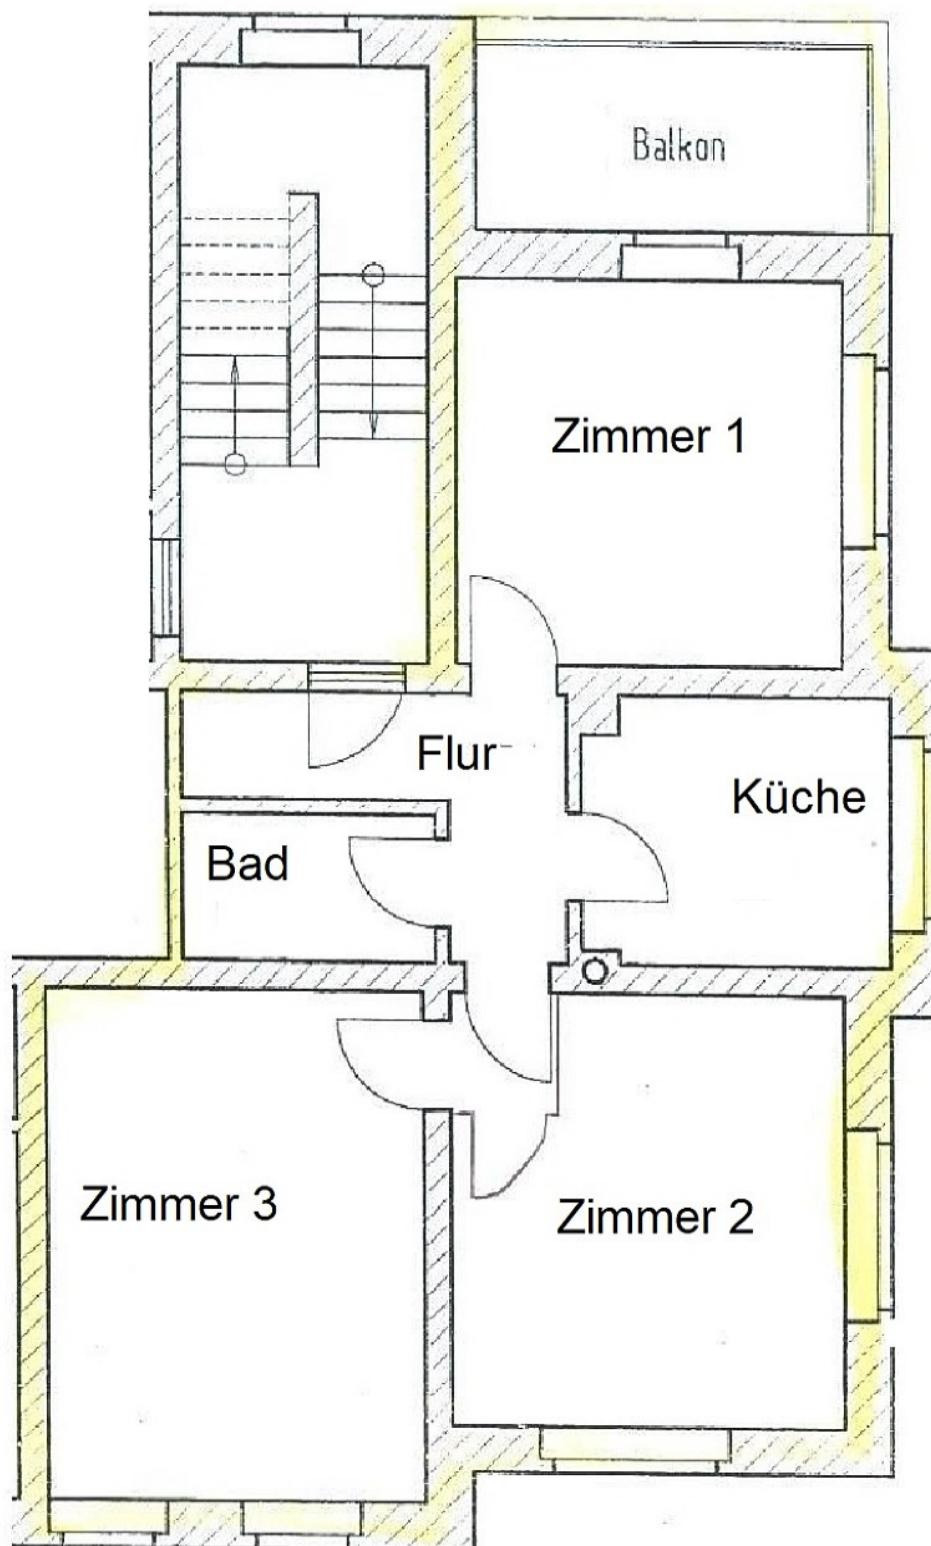

Mehrfamilienhaus

Windbergstraße 4
01189 Dresden

Datum: 07.04.01
Maßstab: unmaßstäblich

Übersichtsskizze zur
Wohnflächenberechnung

Windbergstraße

Obergeschoß
WE 3 u. 4