


Designhaus im Berg


Hausansichten rundum

Maßstab: 1:400

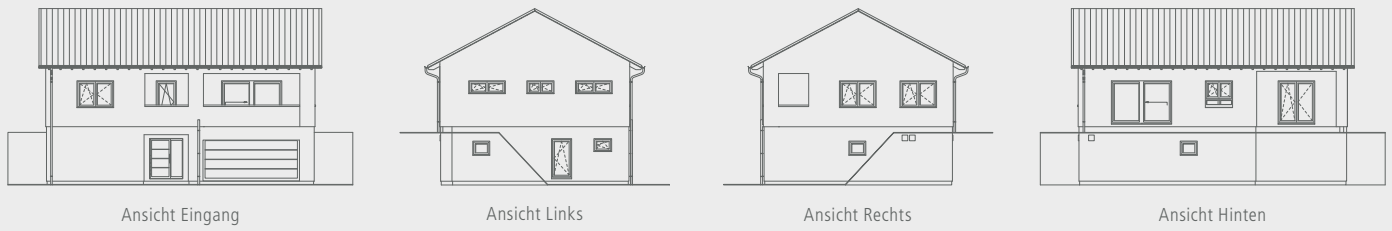


Schnitt A-A

Maßstab: 1:250

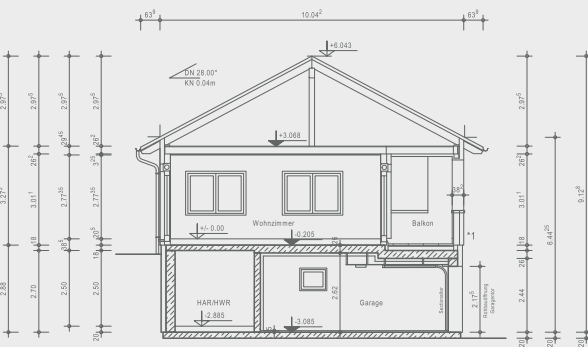

Schnitt B-B

Maßstab: 1:250

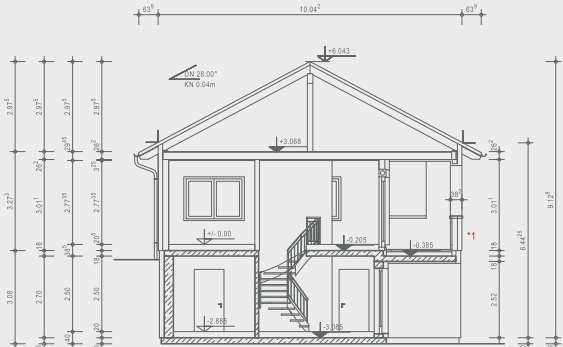

OKAL

Ausgezeichnete Häuser

OKAL Haus GmbH
 Argenthaler Str. 7 · 55469 Simmern
 Telefon 0800 65254287 · info@okal.de
www.okal.de

Vorname Bauherr/in

Name Bauherr/in


Ort, Datum

Unterschrift Bauherr/in

Designhaus im Berg

Wohnkeller 106,63 m²

Maßstab: 1:200

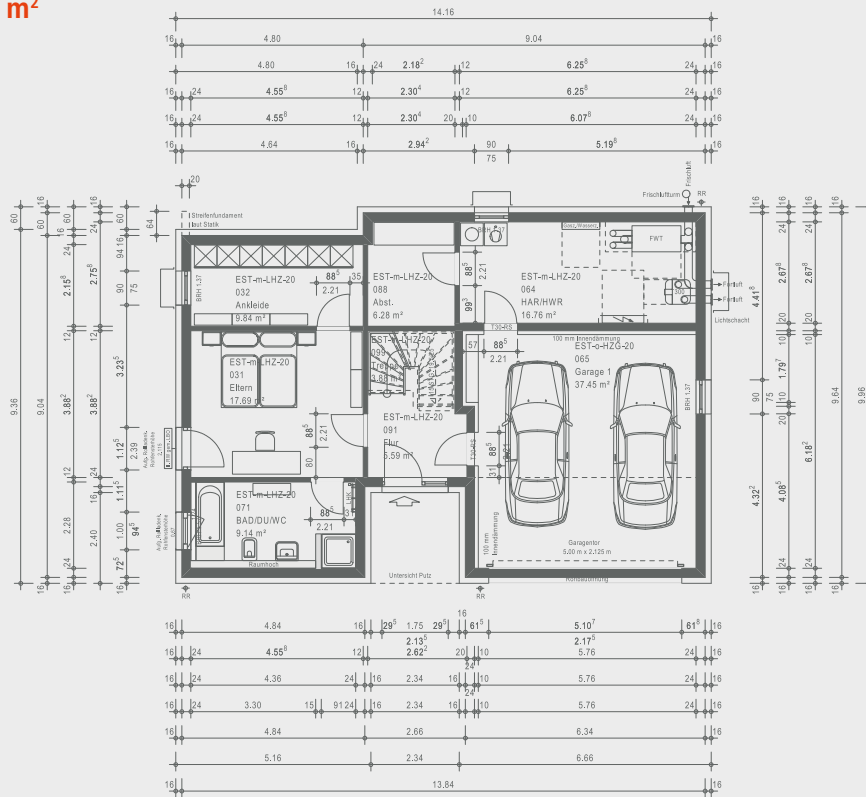

Erdgeschoss 115,21 m²

Maßstab: 1:200

