




Das Rheingau Stilvoll wohnen in Friedenau

+49 30 832115115
vertrieb@bauwert.de
bauwert.de


Kreuznacher Straße

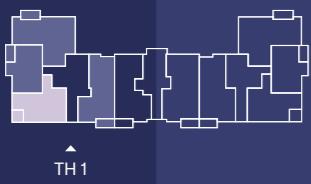

Ein weiteres Projekt von

BAUWERT

We 1.0.1

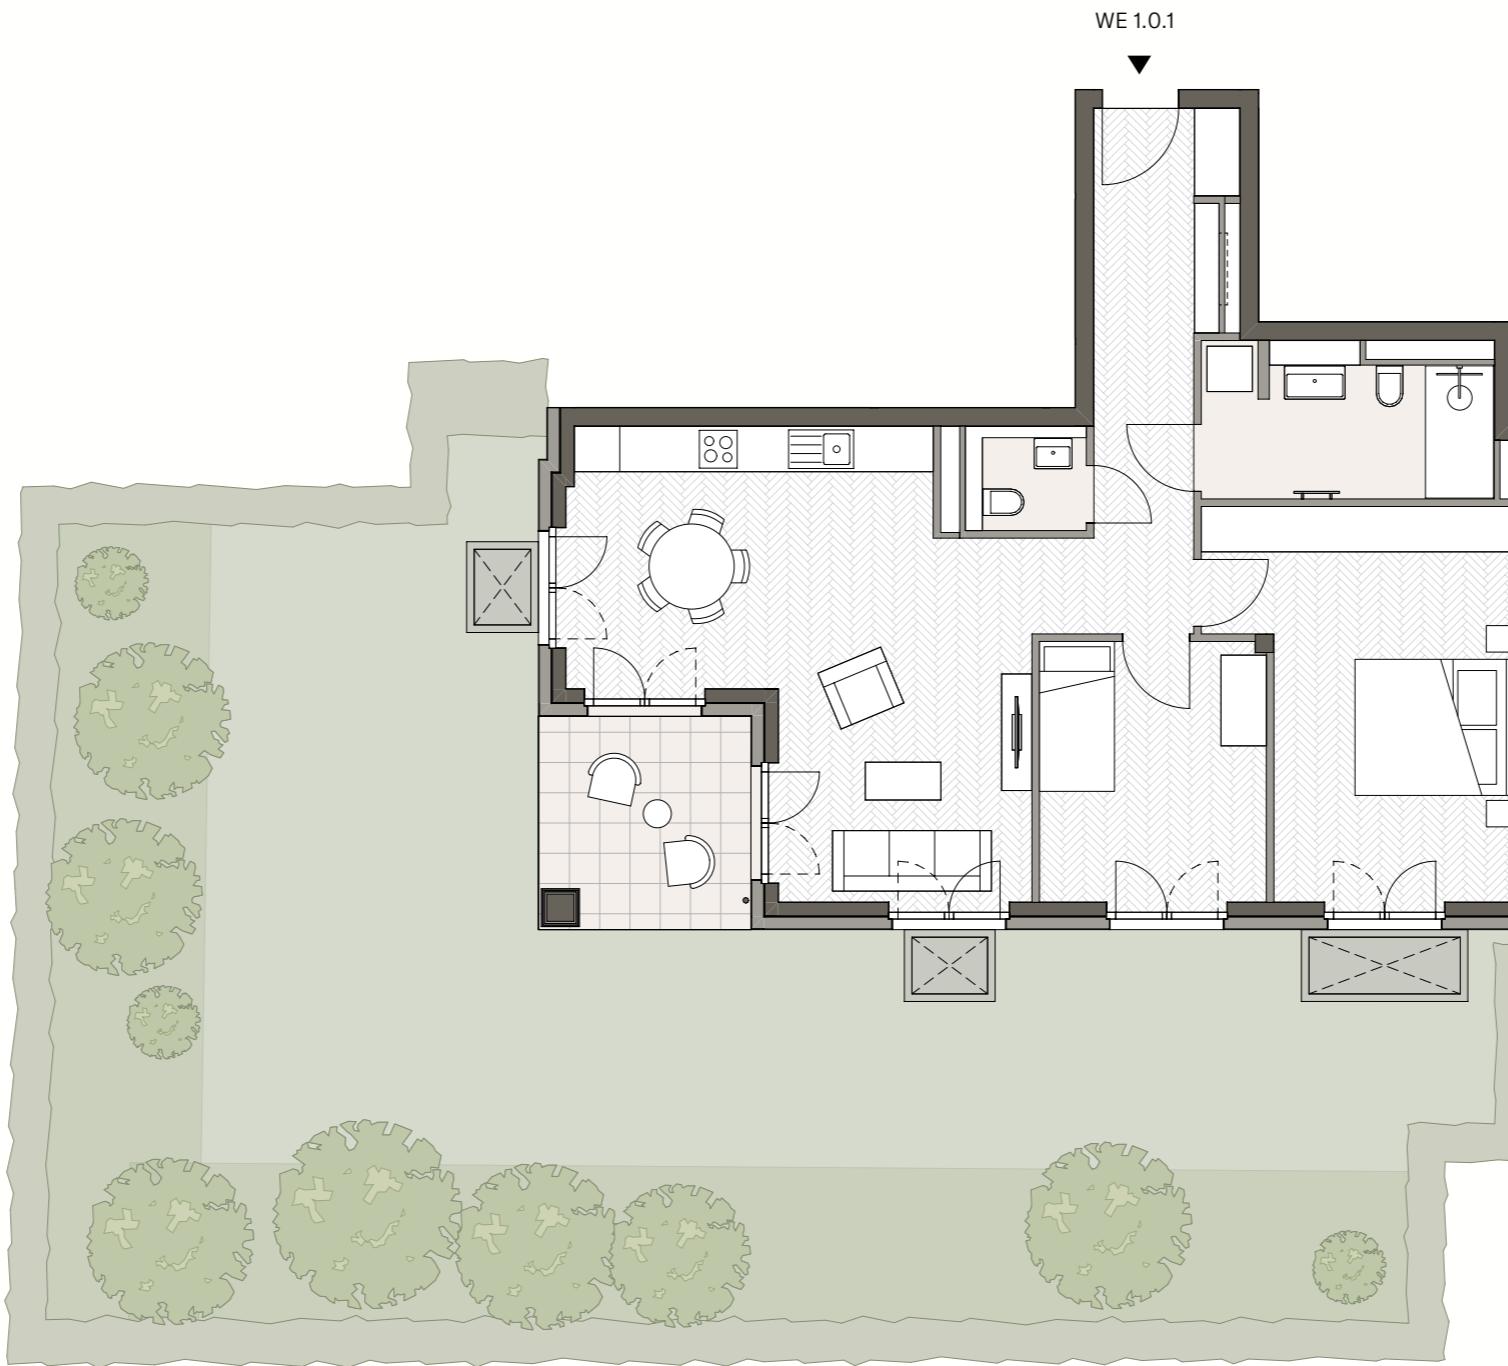

3 Zimmer
TH1, Erdgeschoss

	m ²
Wohnen/Kochen/Essen	30,7
Schlafen	18,4
Zimmer	10,5
Diele	9,2
Bad	7,4
WC	2,2
Abstellfläche/Garderobe	0,6
Abstellfläche/Flur	0,7
Summe	79,9
Loggia	8,2 4,1
Gesamtfläche	83,8
Garten (SNR)	131,4

SNR = Sondernutzungsrecht
Barrierefreie Wohnung nach BauO Bln

Die angegebenen Flächen basieren auf Fertigmaßen. Die Balkone, Loggien und Terrassen werden mit 50% berücksichtigt.

N 1 m 2 m 3 m 4 m 5 m