


# Bemaßter Grundriss



GESAMTFLÄCHE: 68.88 m<sup>2</sup> • WOHNFLÄCHE: 68.88 m<sup>2</sup> • ETAGEN: 1 • RÄUME: 4

## ▼ Dach

GESAMTFLÄCHE: 68.88 m<sup>2</sup> • WOHNFLÄCHE: 68.88 m<sup>2</sup> • RÄUME: 4

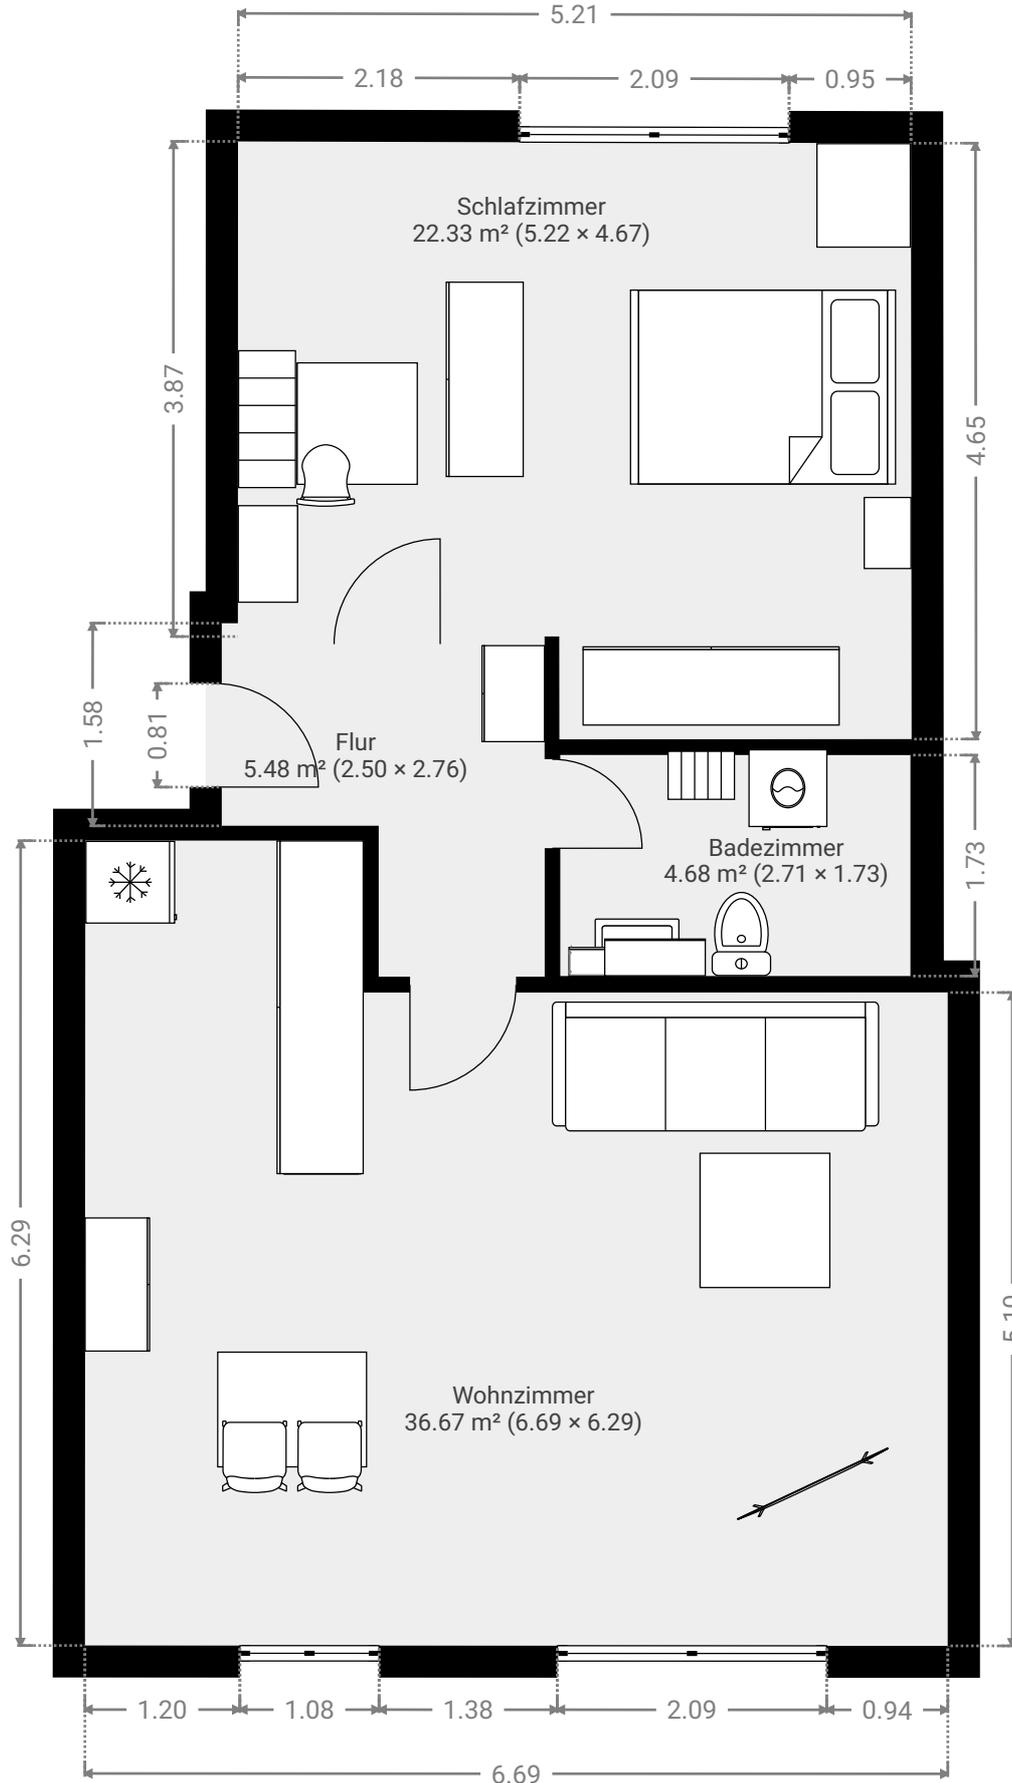

DIESER GRUNDRISS WIRD OHNE JEGLICHE GEWÄHRLEISTUNG ZUR VERFÜGUNG GESTELLT. SENSOPIA LEHNT JEDE GARANTIE AB, EINSCHLIESSLICH, OHNE EINSCHRÄNKUNG, ZUFRIEDENSTELLENDER QUALITÄT ODER GENAUIGKEIT DER ABMESSUNGEN.

0.0 0.5 1.0 1.5 2.0 2.5m

1:59