



GRUNDRISS
OBER/DACHGESCHOSS

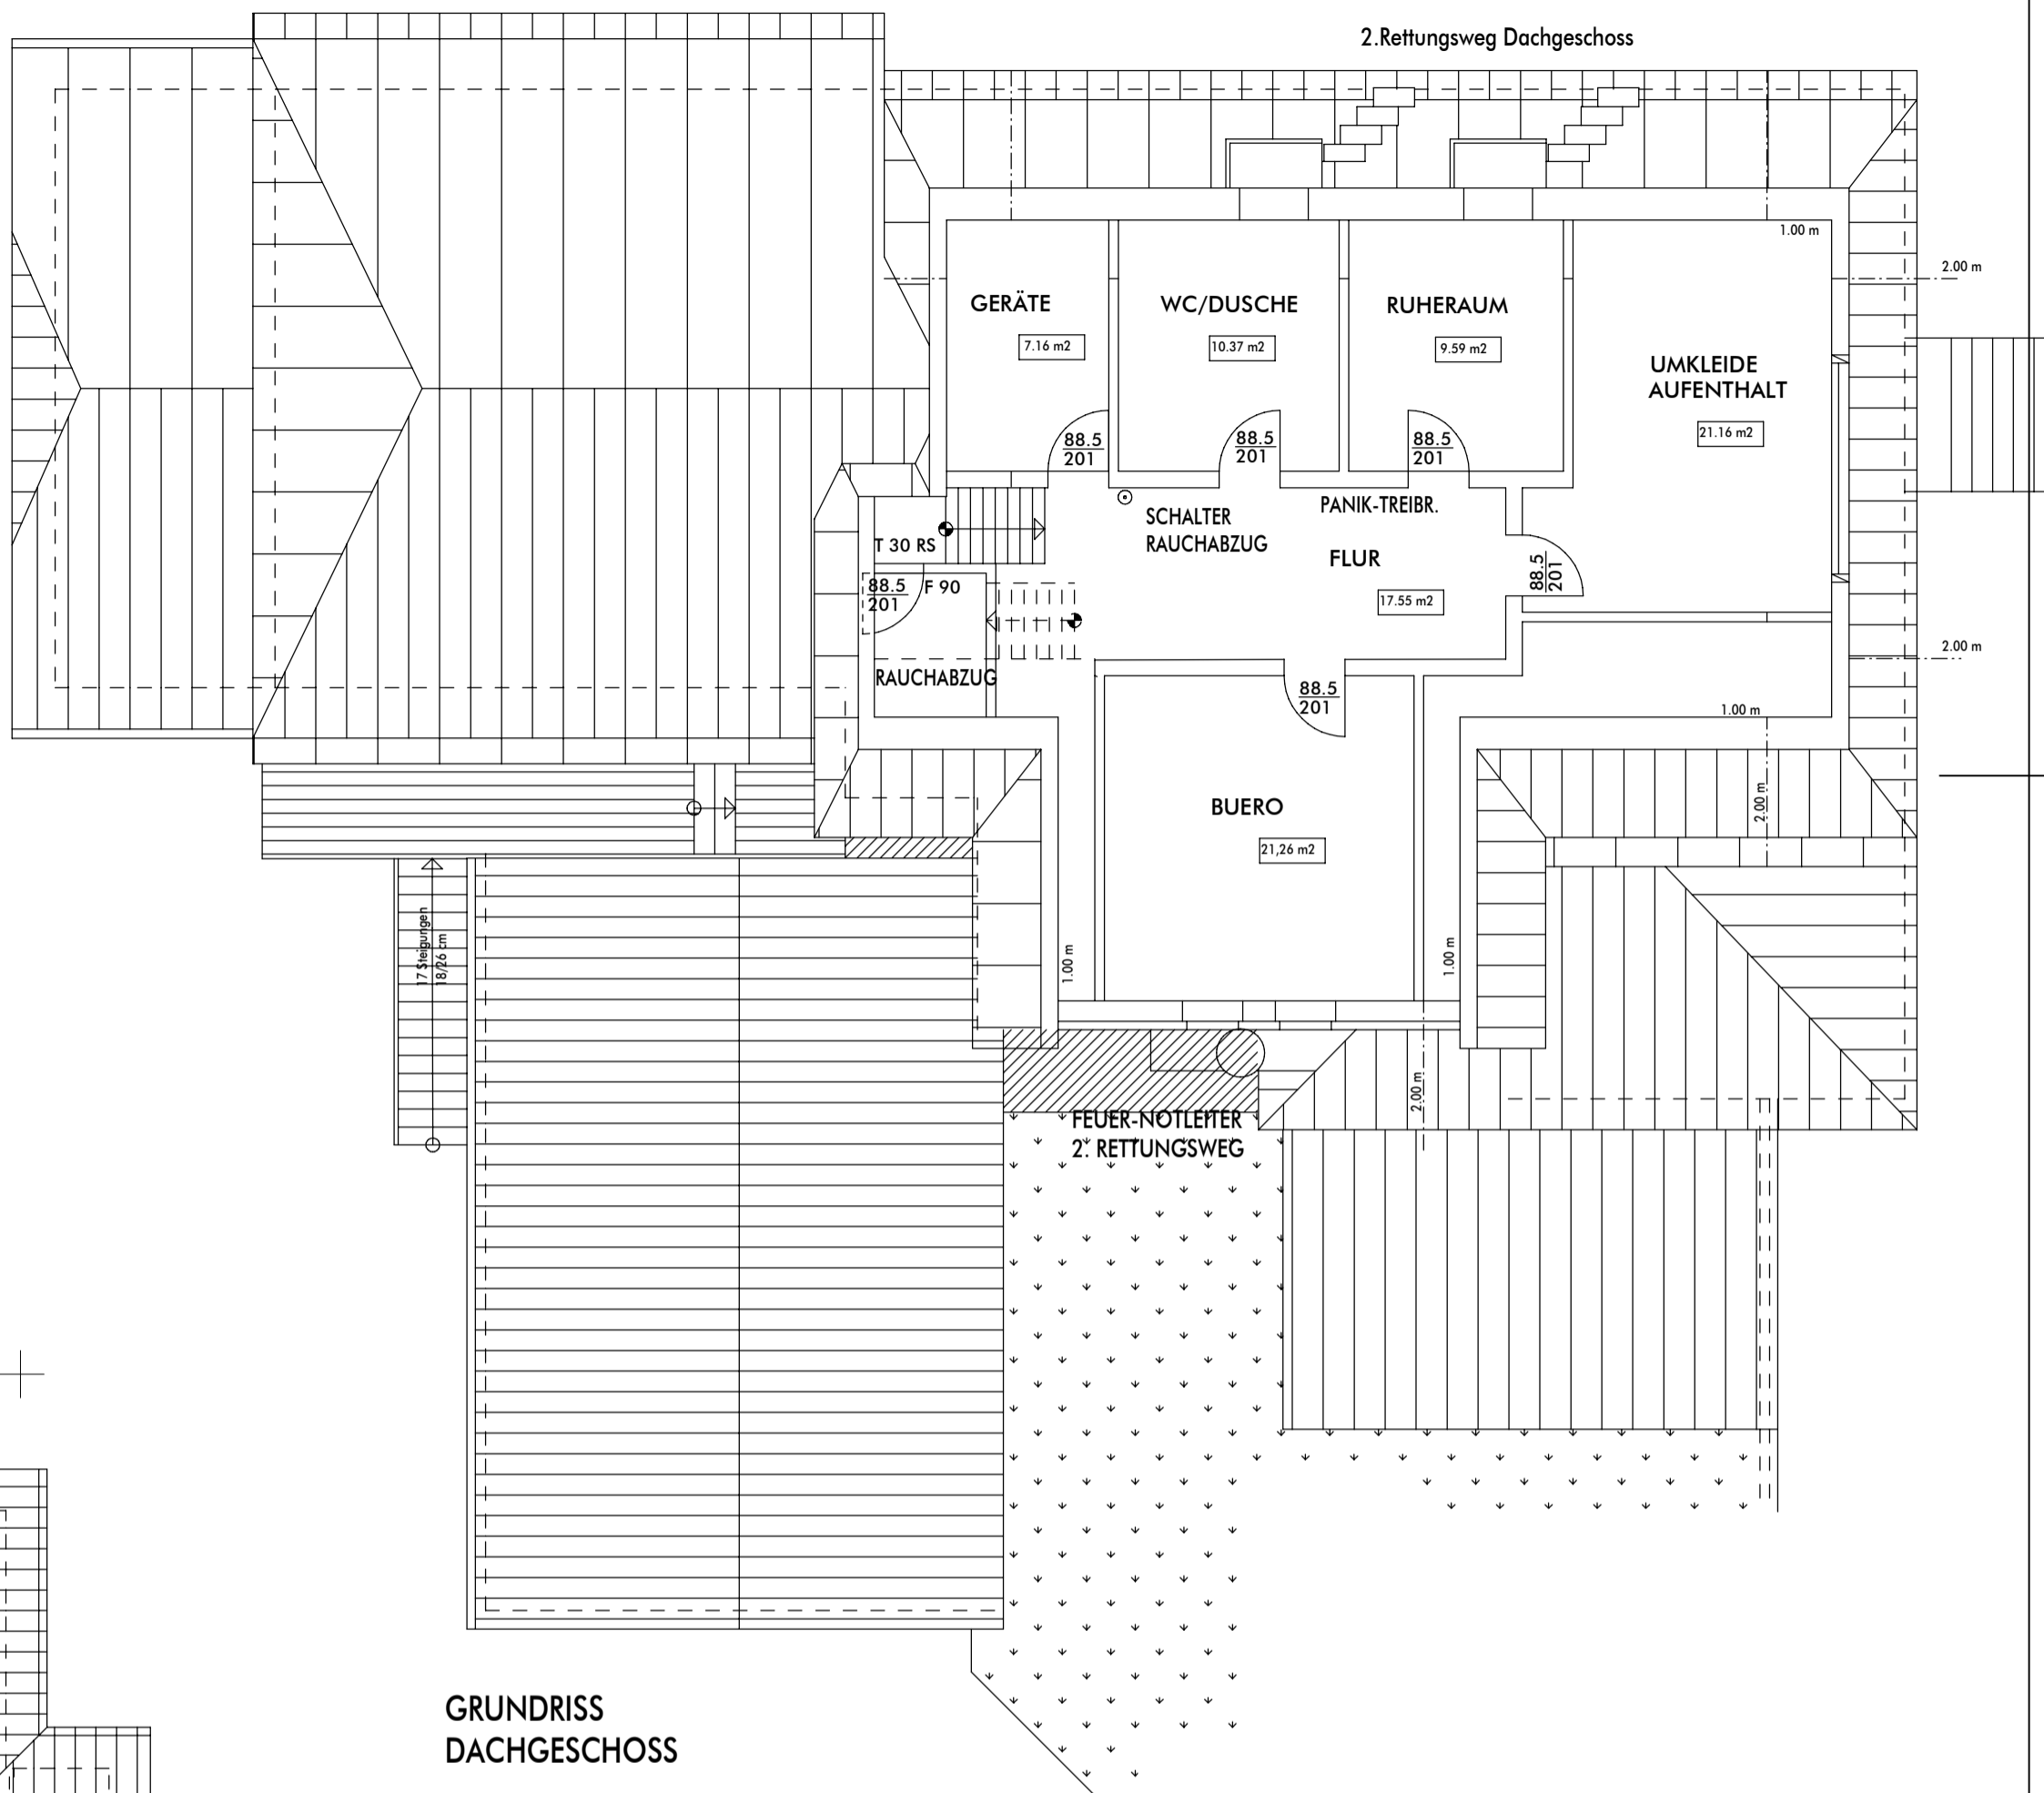

GRUNDRISS
DACHGESCHOSS

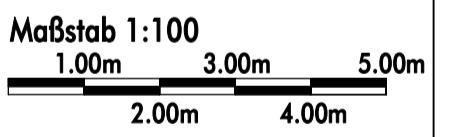

GRUNDRISSE OBERGESCHOSS, DACHGESCHOSS M 1:100

ERWEITERUNG "MARSCHACHTER HOF"

NEUBAU SAAL/EINGANGSHALLE
NEUBAU KÜCHE

BAUHERR: HARTWIG BODMANN
ELBUFERSTR.34 21436 MARSCHACHT
BAUORT : ELBUFERSTR.113 21436 MARSCHACHT

23.03.94
HELMUT WENK DIPL.ING.ARCHITEKT VFA TEL.04177/218
EICHENWEG 2 21423 DRAGE/ELBE FAX:04177/7648



Gez.: STEPHAN A.WENK

ST.W.