

Auszug aus dem Liegenschaftskataster

Liegenschaftskarte 1:1000

Erstellt am 02.11.2018

Flurstück: 88
Flur: 17
Gemarkung: Kiel-L

Gemeinde: Kiel, Landeshauptstadt
Kreis: Kiel, Landeshauptstadt


Landesamt für Vermessung und Geoinformation Schleswig-Holstein



Erteilende Stelle: Katasteramt
Kronshagener Weg 107
24116 Kiel

Telefon: 0431-23763-0

E-Mail: Poststelle-Kiel@LVermGeo.landsh.de

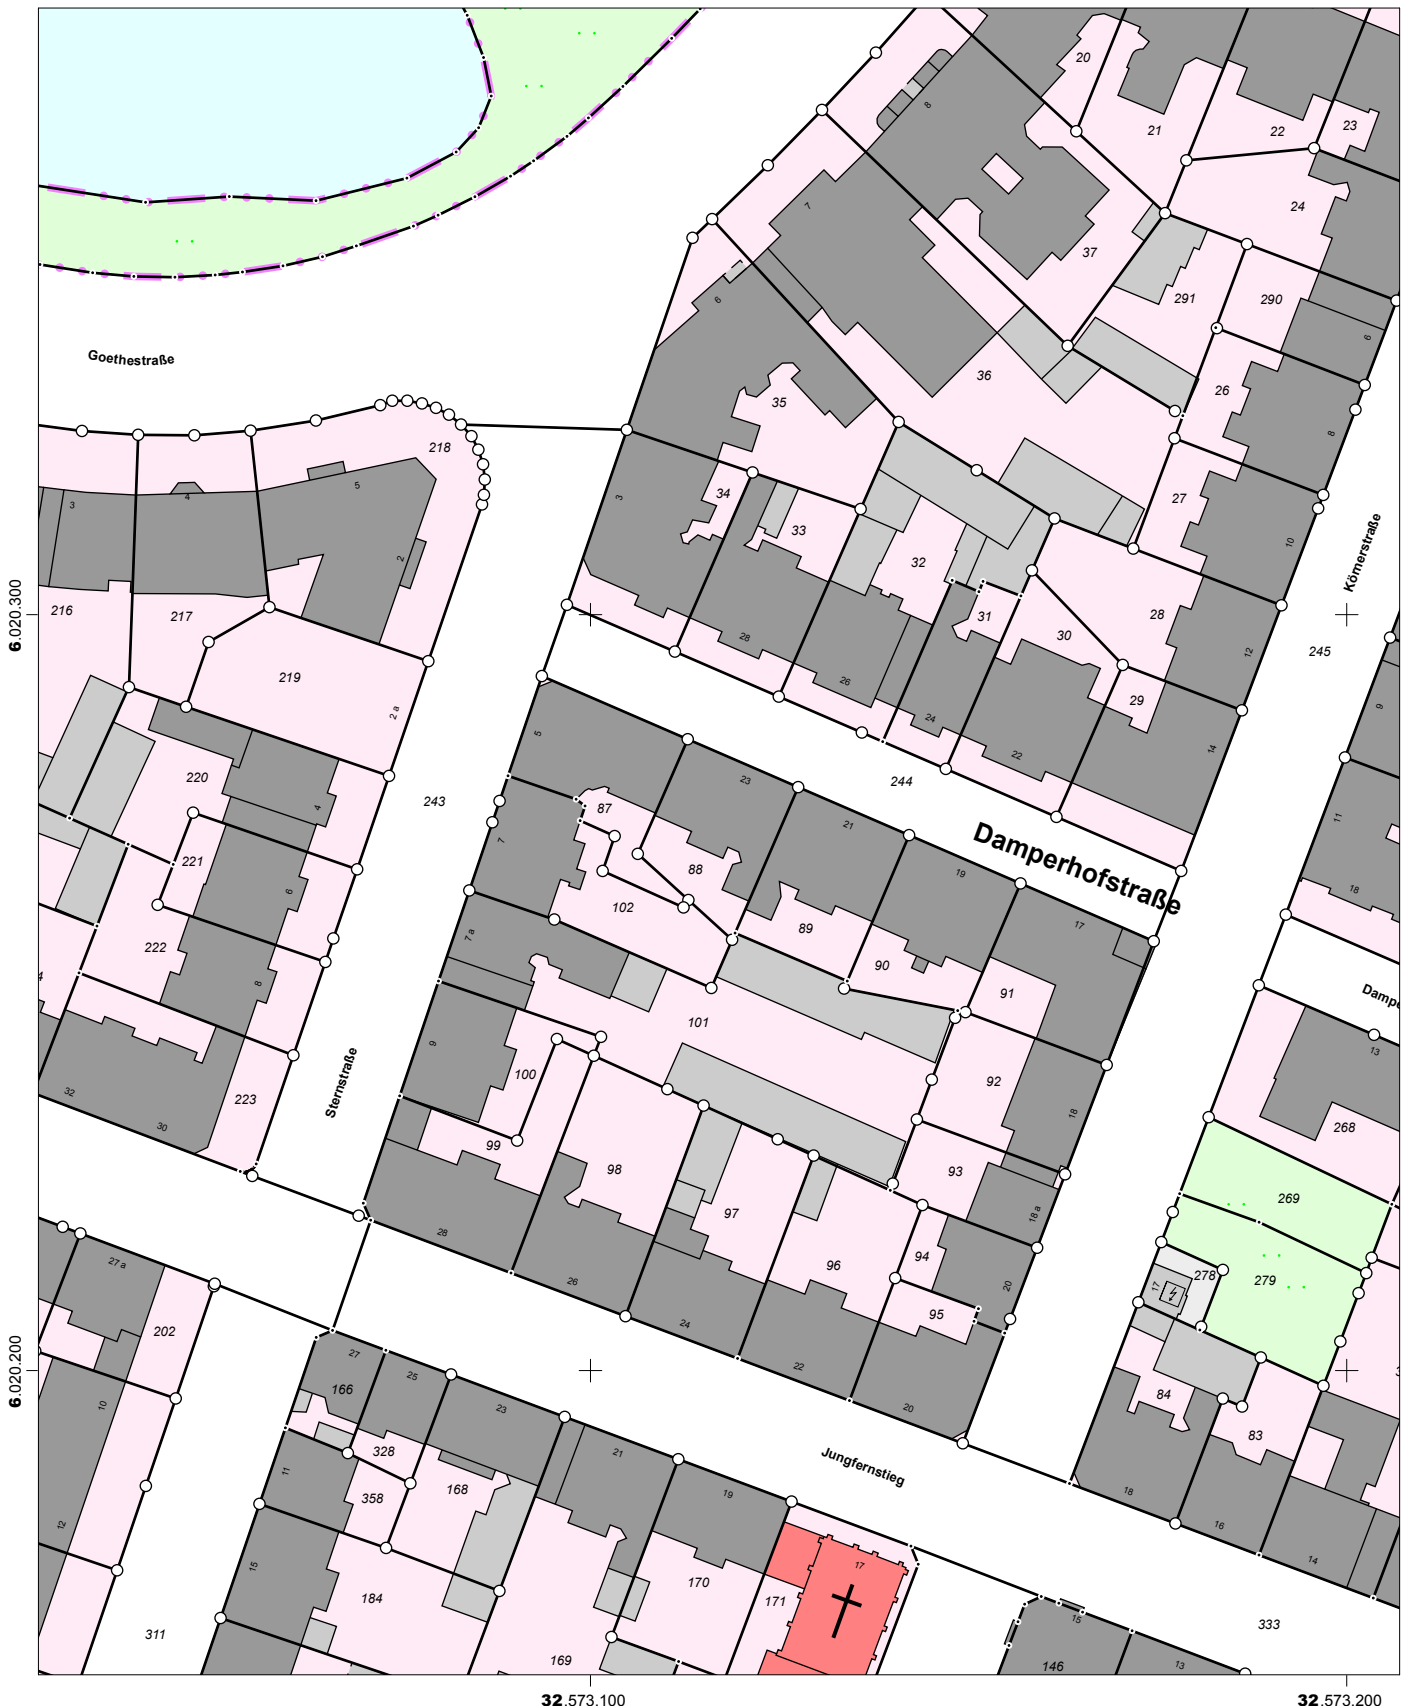

Maßstab: 1:1000 0 10 20 30 Meter

Für den Maßstab dieses Auszugs aus dem Liegenschaftskataster ist der ausgedruckte Maßstabsbalken maßgebend. Dieser Auszug ist maschinell erstellt und wird nicht unterschrieben. Vervielfältigung, Umarbeitung, Veröffentlichung und Weitergabe an Dritte nur mit Zustimmung des Landesamtes für Vermessung und Geoinformation Schleswig-Holstein oder zum eigenen Gebrauch (§9 Vermessungs- und Katastergesetz i.d.F. vom 12.05.2004, zuletzt geändert durch Verordnung vom 16.03.2015).

