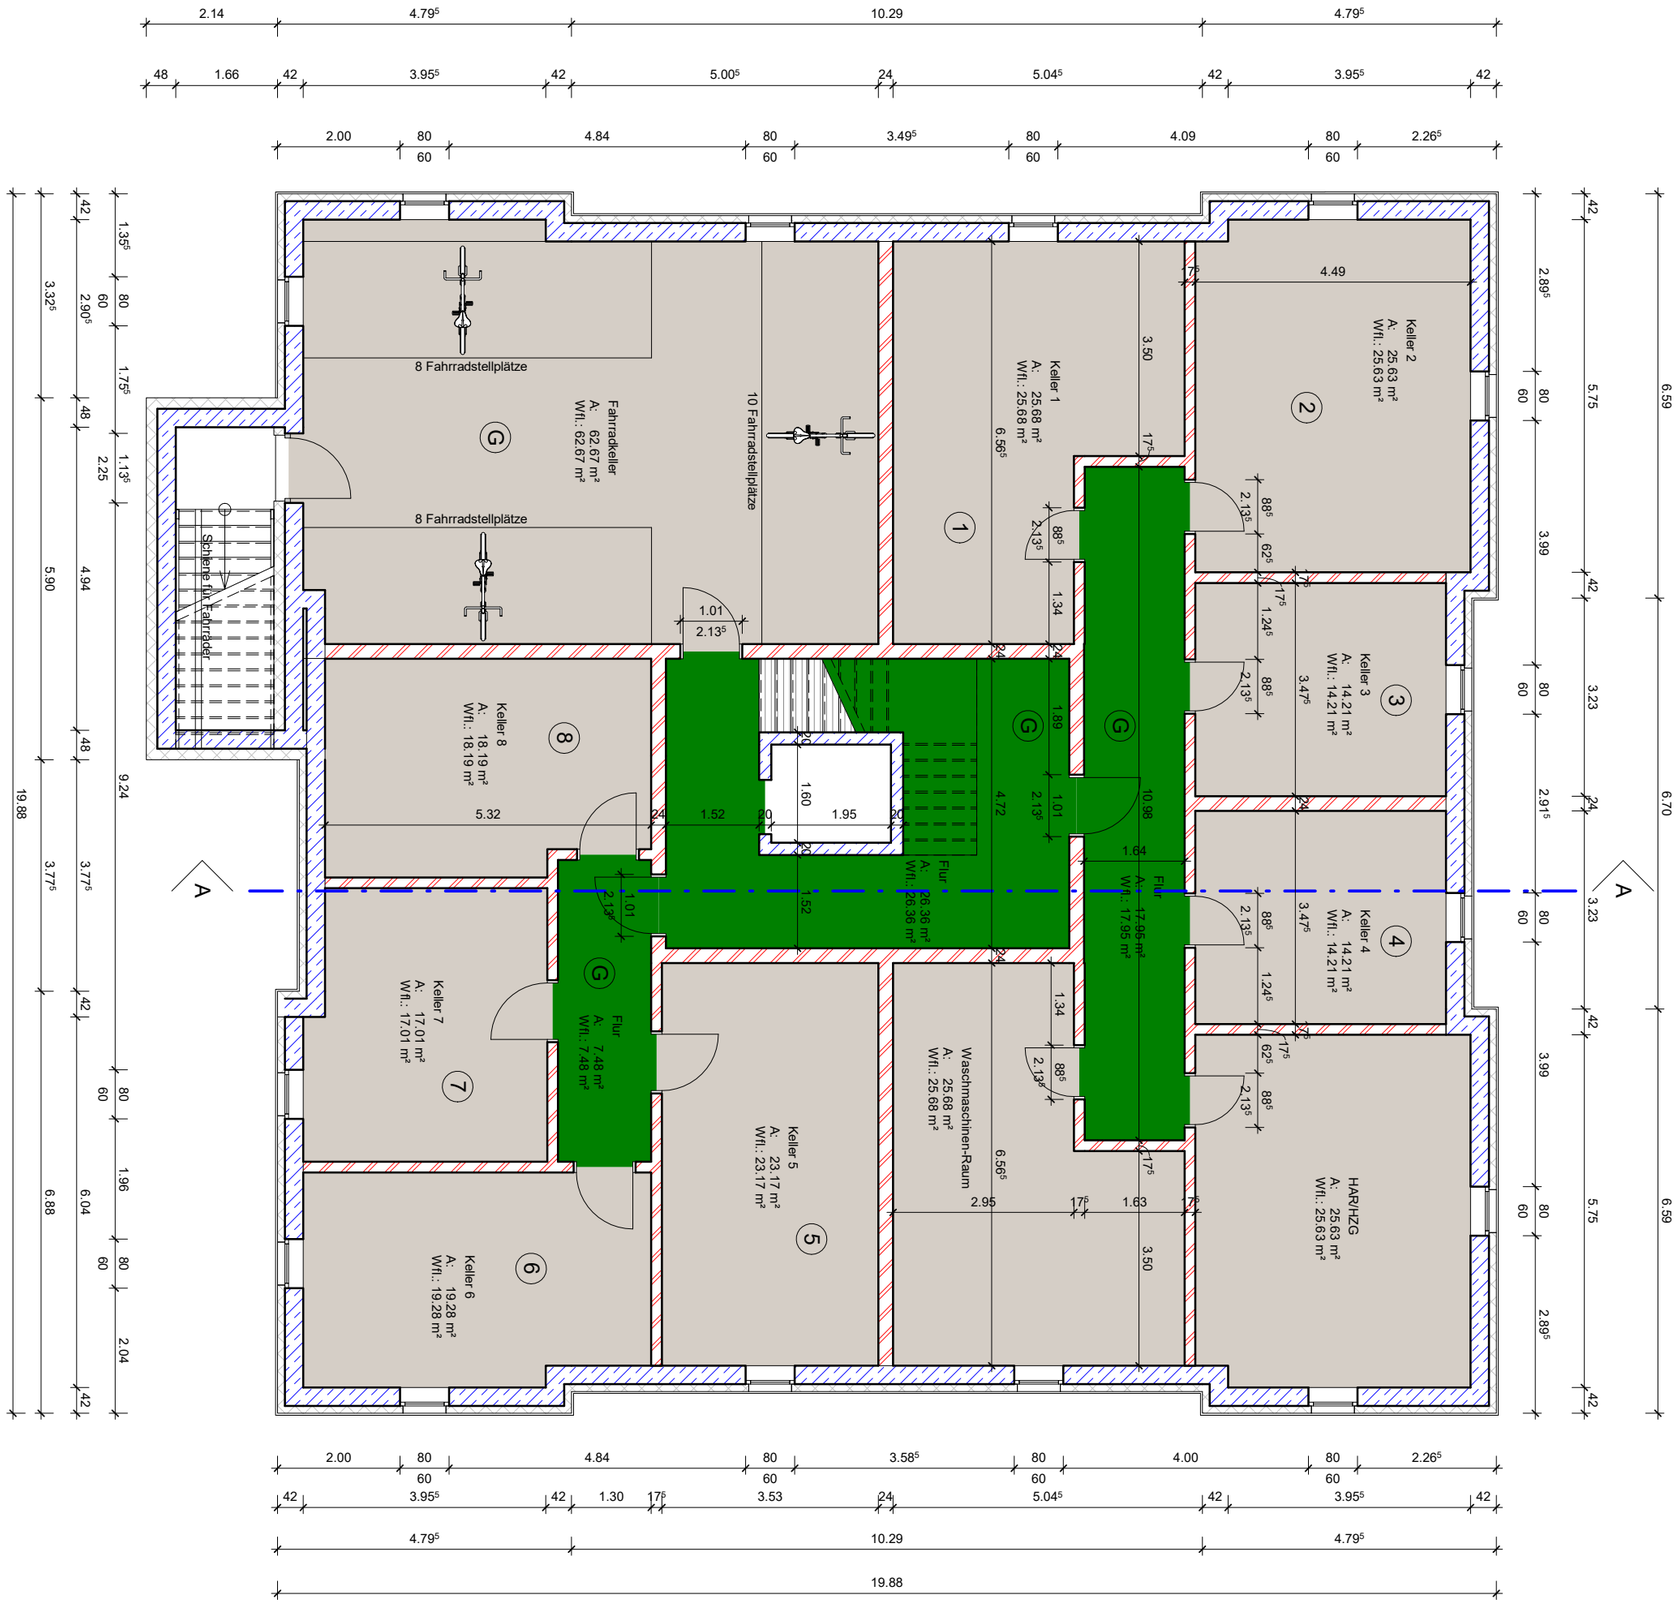

Index	Datum	Bearbeiter	Änderungstext

HAMANN
Planungs- und Ingenieurbüro
Bauplanung · Baustatik · Baubetreuung

Kröpeliner Straße 61
18055 Rostock

Telefon:0381/20374020
Mobil: 0170/2860334

Bauherr: Kaufmann Seigel GbR
Lange Str. 32
77652 Offenburg

Projekt:

Neubau von 2 Wohnhäusern mit je 8 WE und einem Nebengebäude mit Abstellräumen – Haus 2

Grüner Weg
18225 Kühlungsborn

Darstellung: Grundriss Kellergeschoss

Maßstab: 1:100

Blatt Nr.: H2.01

Datum: 06.11.2023 Phase: Genehmigung Gezeichnet: PH