
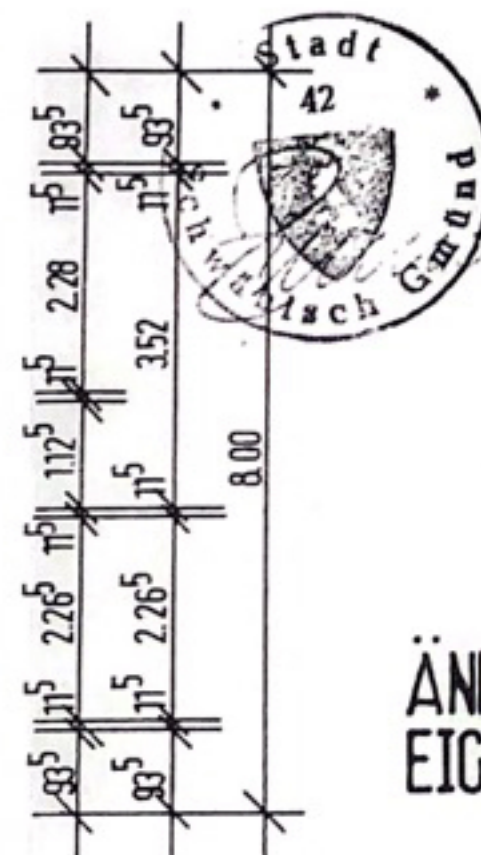


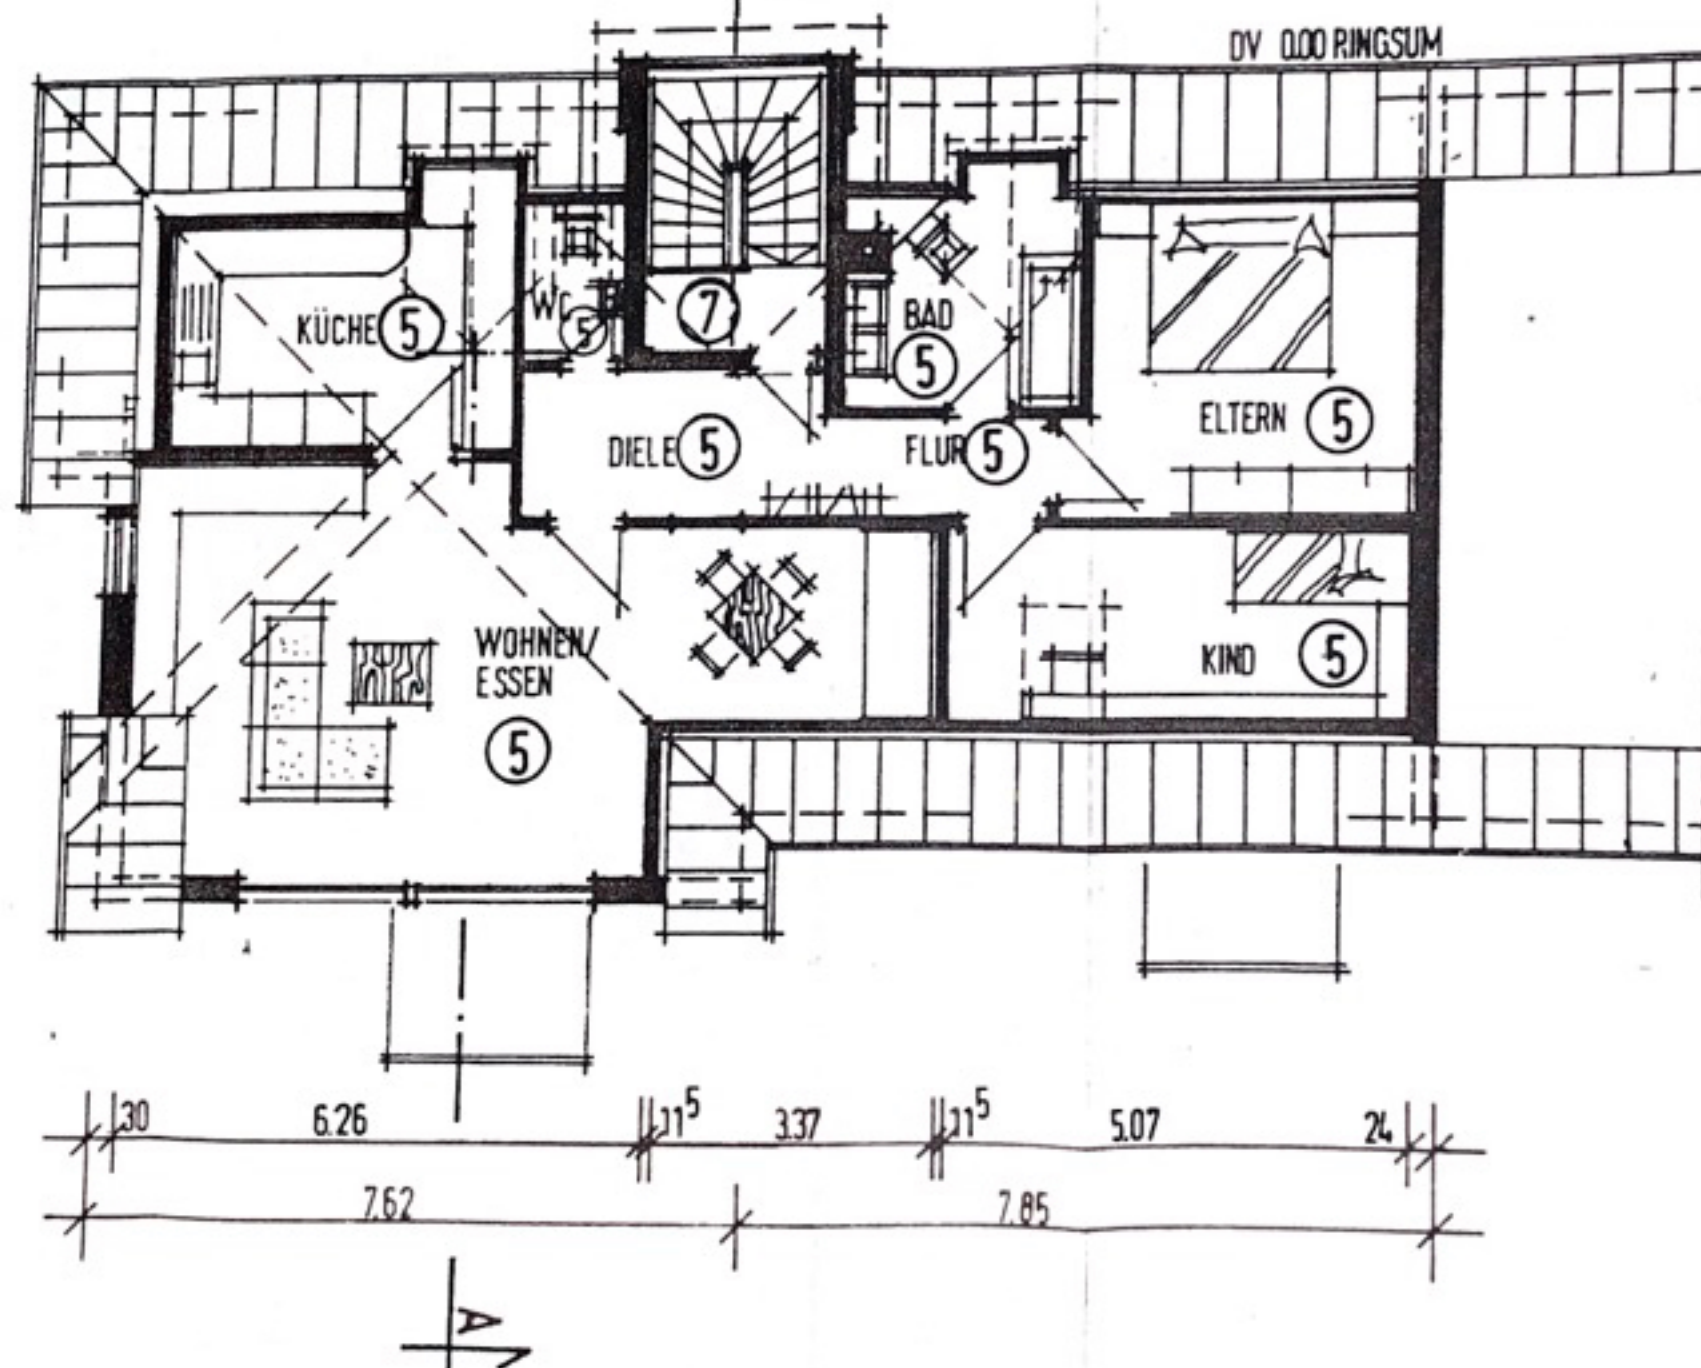

ÄNDERUNGS- EIGENTUMSEINTEILUNG

I. STEEB
SCHWÄBISCH GMÜND

DC

1:100

AMERKANNT

GEFERTIGT
AUG 92 AJ

WERNER, STEEB BAU-ING. GRAD
FR. ARCHITEKT EUTINGHOFFSTR. 59
7070 SCHWÄBISCH GÜMUND
TELEFON 07171/63019