


Cebäude 7

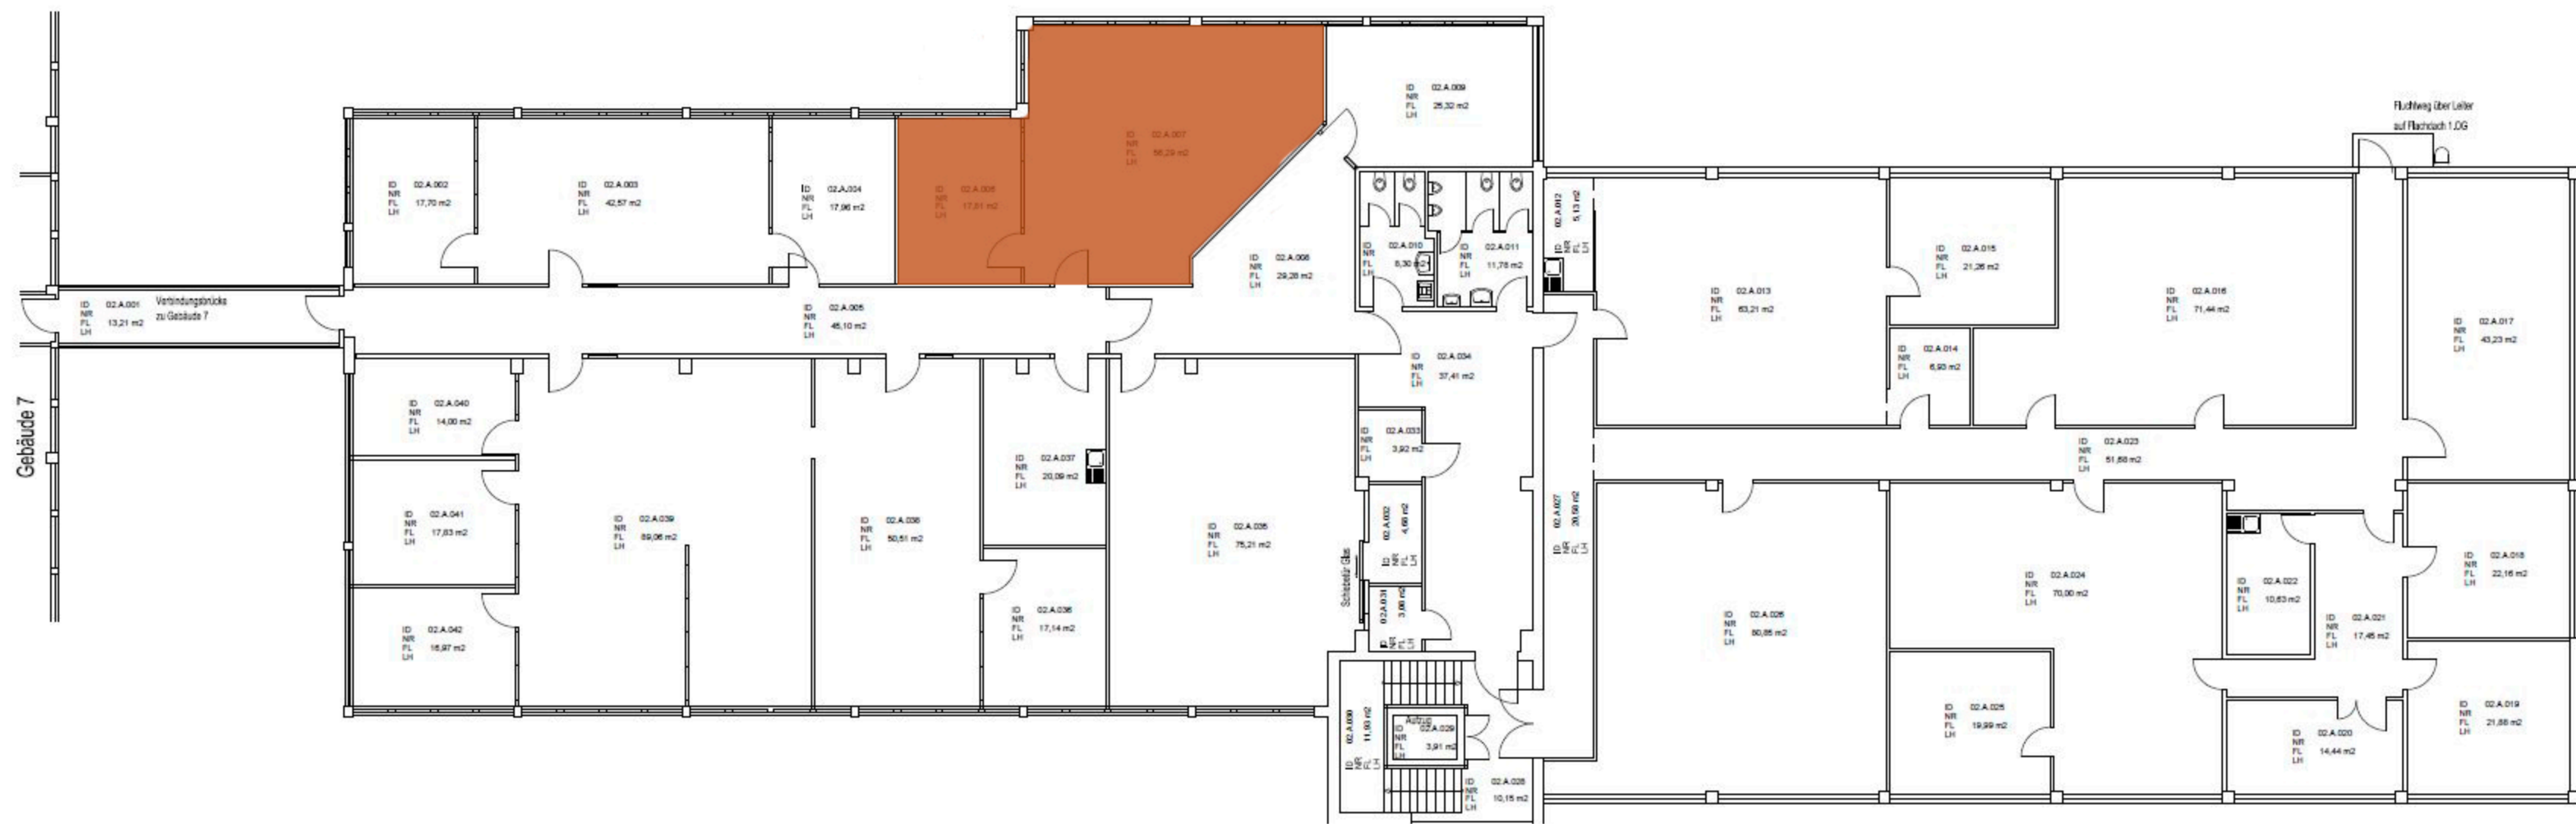

Fluchtweg über Leiter
auf Flachdach 1.OG