



PARKRESIDENZEN
WARMBAD - VILLACH



TOP A22


Ebene +2

Wohnnutzfläche


77,2 m²

Balkon

17,8 m²

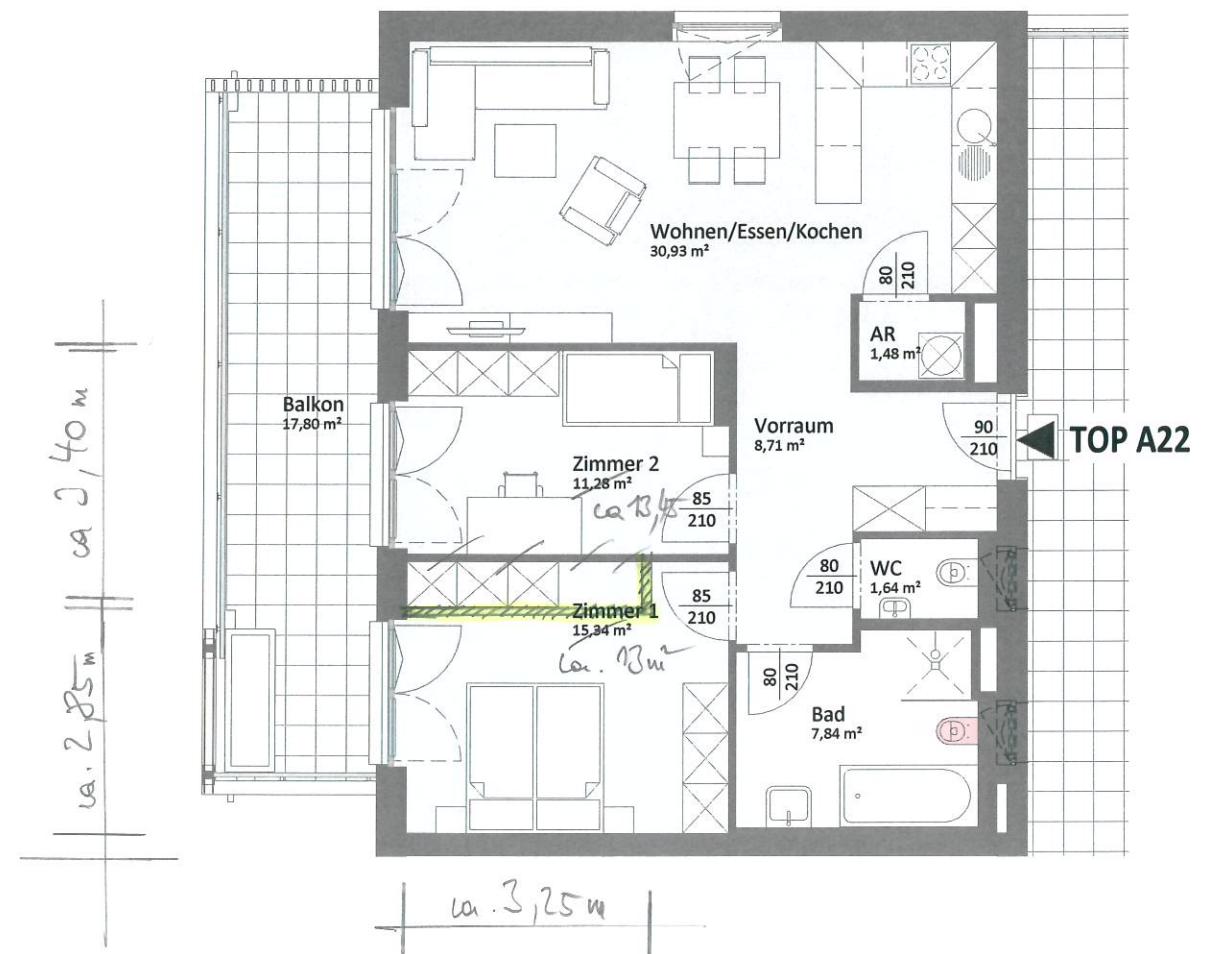

TOP A22

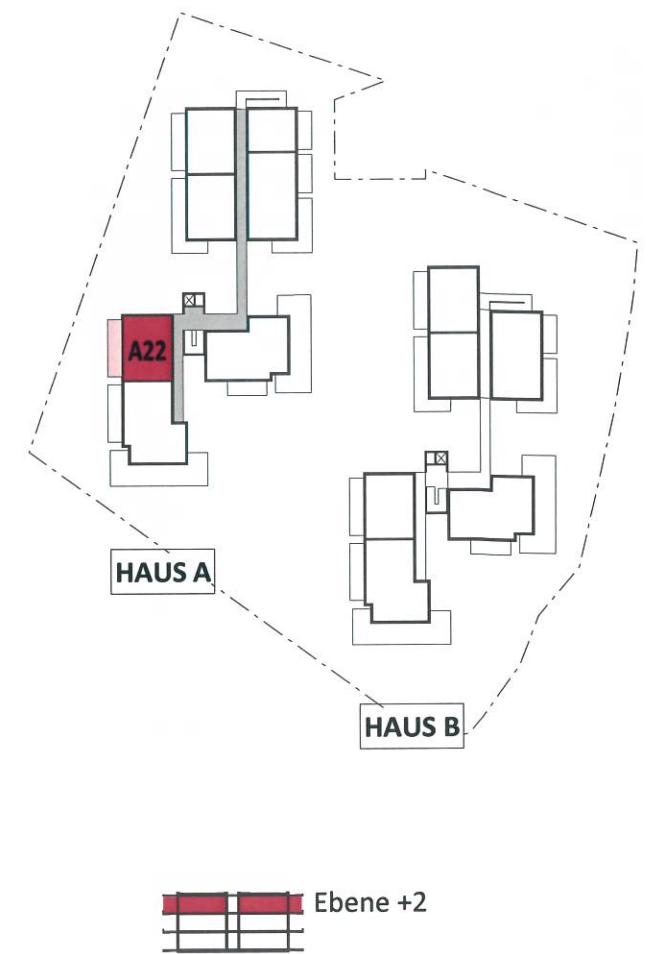

Sonderausstattung

Maßstab 1:100

0 1 2 3 4 5 Meter

Alle Maßangaben entsprechen den Rohbaumaßen. Maß- und Flächentoleranz +/- 5cm. Dieser Plan ist zur Erstellung von Einbauplänen nicht geeignet (Naturmaße nehmen)! Schachtgrößen werden nach tatsächlichem Bedarf der Haustechnik erstellt!

Stand vom: 05.10.2016

Die vorliegenden Informationen dienen der Projektvermarktung. Die dargestellten Einbauten/Möbel sind Möblierungsvorschläge und nicht Bestandteil des Kaufanbotes. Die Ausführung erfolgt gemäß Bau- und Ausstattungsbeschreibung. Änderungen, insbesondere aufgrund von statischen und baurechtlichen Auflagen oder aufgrund erforderlicher Installationsschächte, vorbehalten!

Bauträger:
FSF Wohnanlage Warmbad Errichtungs GmbH Radetzkystraße 49 9020 Klagenfurt

Planung:
trecolore
architects of integrated solutions