


Chemnitzer Straße 27h


Detlef Karch
Miet- und Hausverwaltung
 Chemnitzer Str. 27h 09233 Hauptstadt
 Tel. 03721 1 83 35 Fax: 03721 83 35
 e-mail: karch@detlef-karch.de



PFLANZTROG

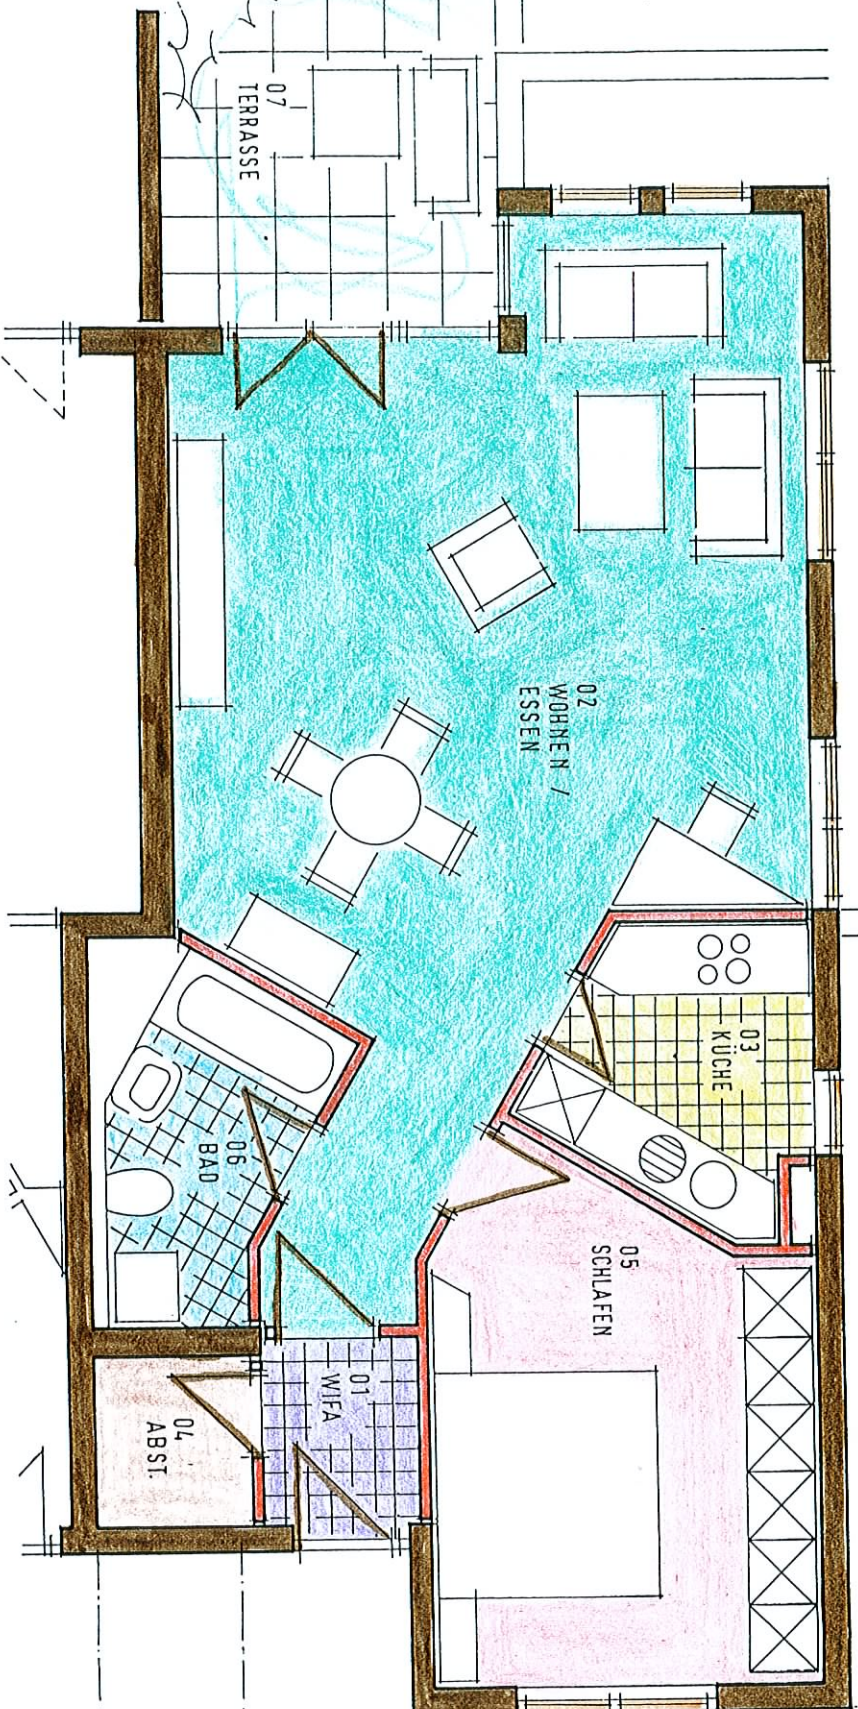

01 Windfang	3,00 m²
02 Wohnen	34,10 m²
03 Küche	5,50 m²
04 Abstellraum	2,80 m²
05 Schlafen	16,00 m²
06 Bad	5,60 m²
07 Terrasse	64,00 m²
Gesamt	8,00 m²
Keller im Untergeschoß	72,00 m²

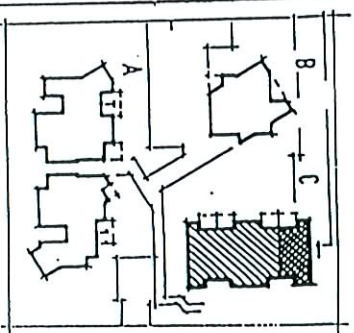

7102 H
 EG C 28

GARTENWOHNUNG
 2 ZIMMER