




**Amt für Digitalisierung, Breitband und Vermessung
Vilshofen an der Donau - Außenstelle Passau -
Giselastraße 14
94032 Passau**

Flurstück: 489/2
Gemarkung: Hacklberg

Gemeinde: Passau
Landkreis: Passau
Bezirk: Niederbayern


Auszug aus dem Liegenschaftskataster Flurkarte 1:1000

Erstellt am 25.11.2024

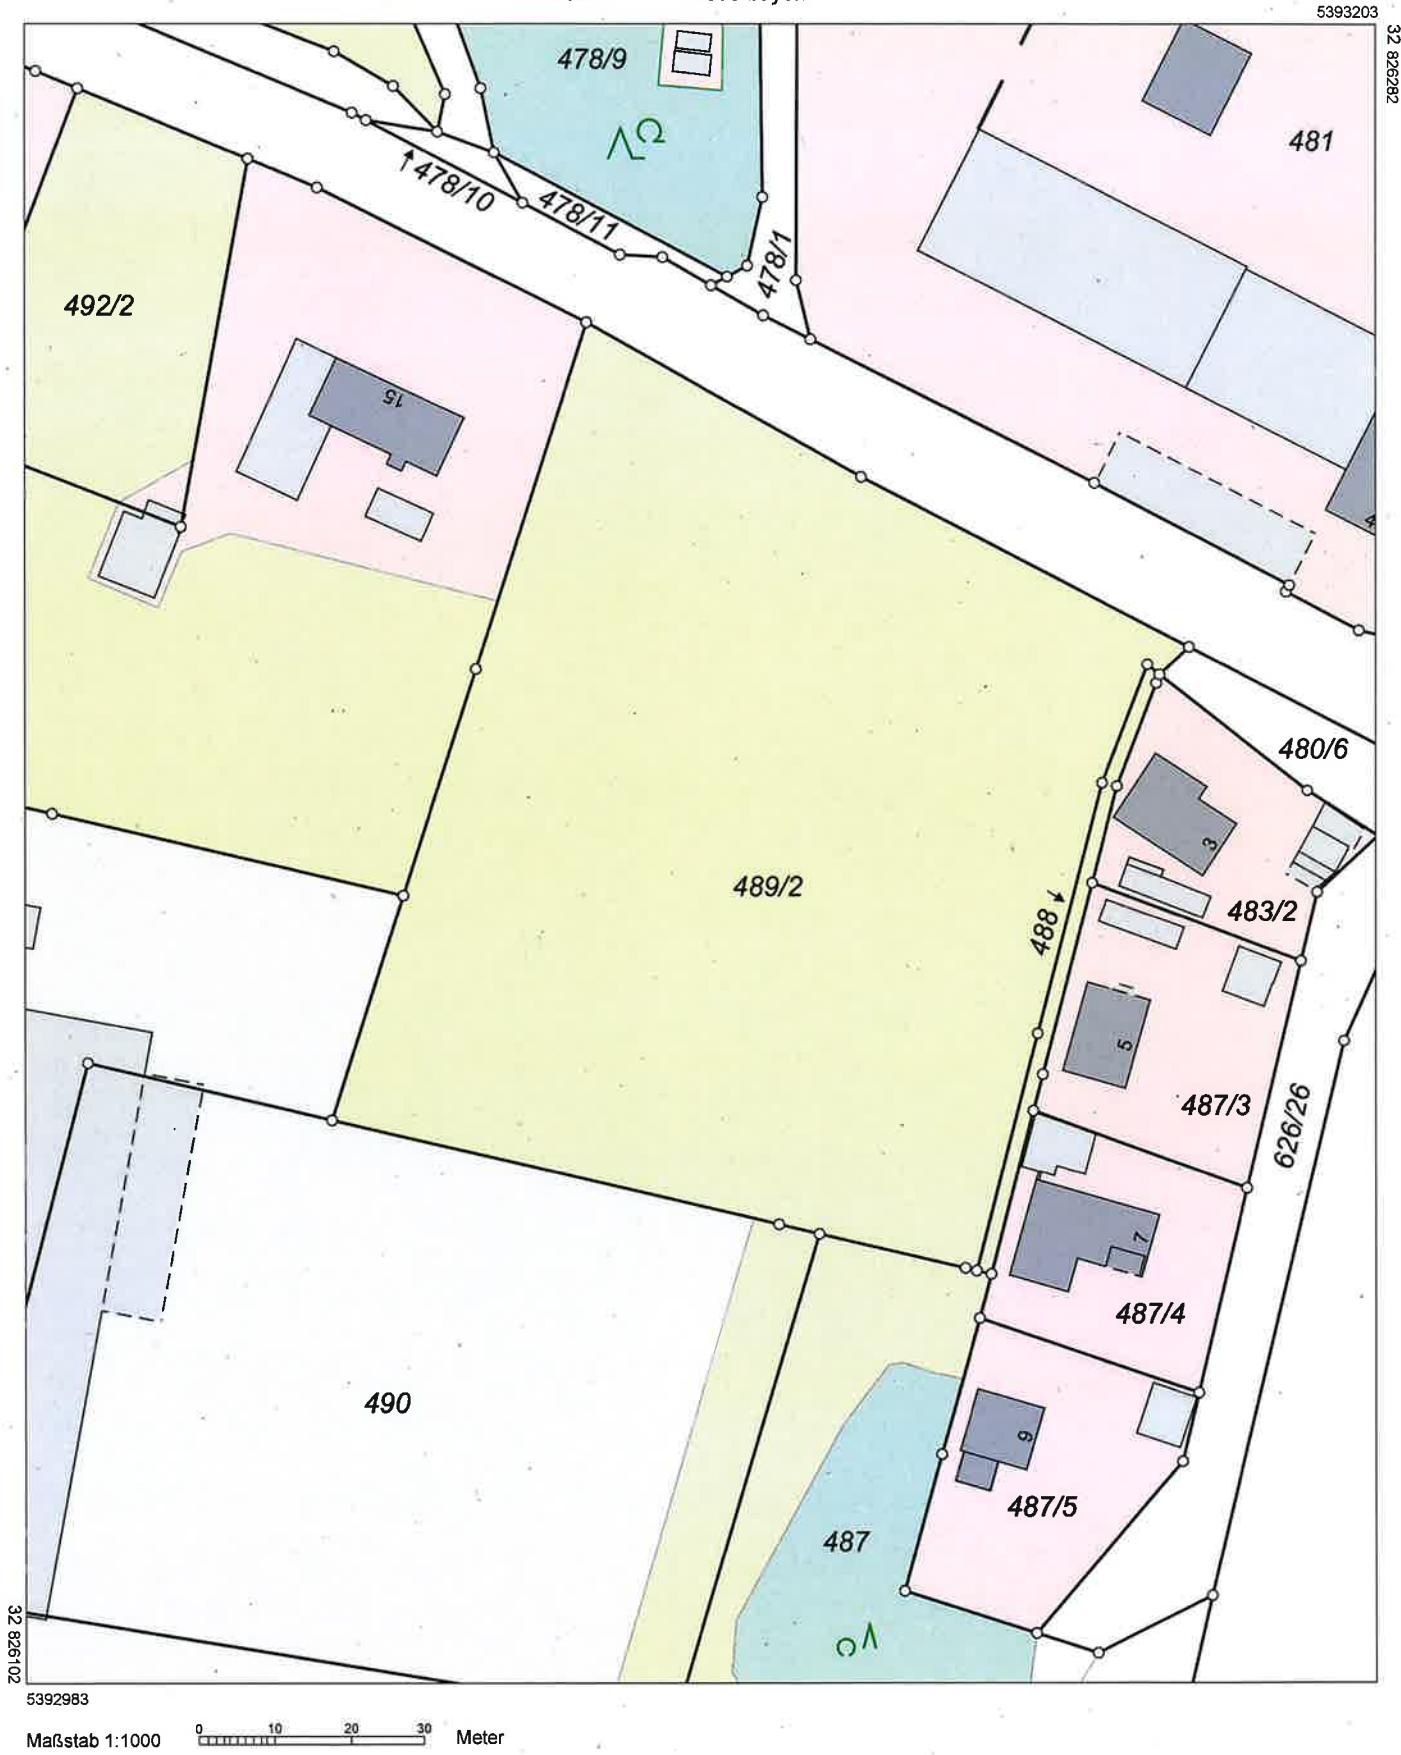

5392983

Maßstab 1:1000

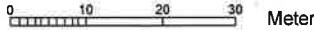

Vervielfältigung nur in analoger Form für den eigenen Gebrauch.
Zur Maßentnahme nur bedingt geeignet.