



Vermessungs- und Katasterverwaltung Niedersachsen

Gemeinde: Jameln
Gemarkung: Breselenz
Flur: 3 Flurstück: 57/3


Liegenschaftskarte 1:1000

Standardpräsentation

Erstellt am 30.05.2024
Aktualität der Daten 25.05.2024

N = 5878532

E = 32638499

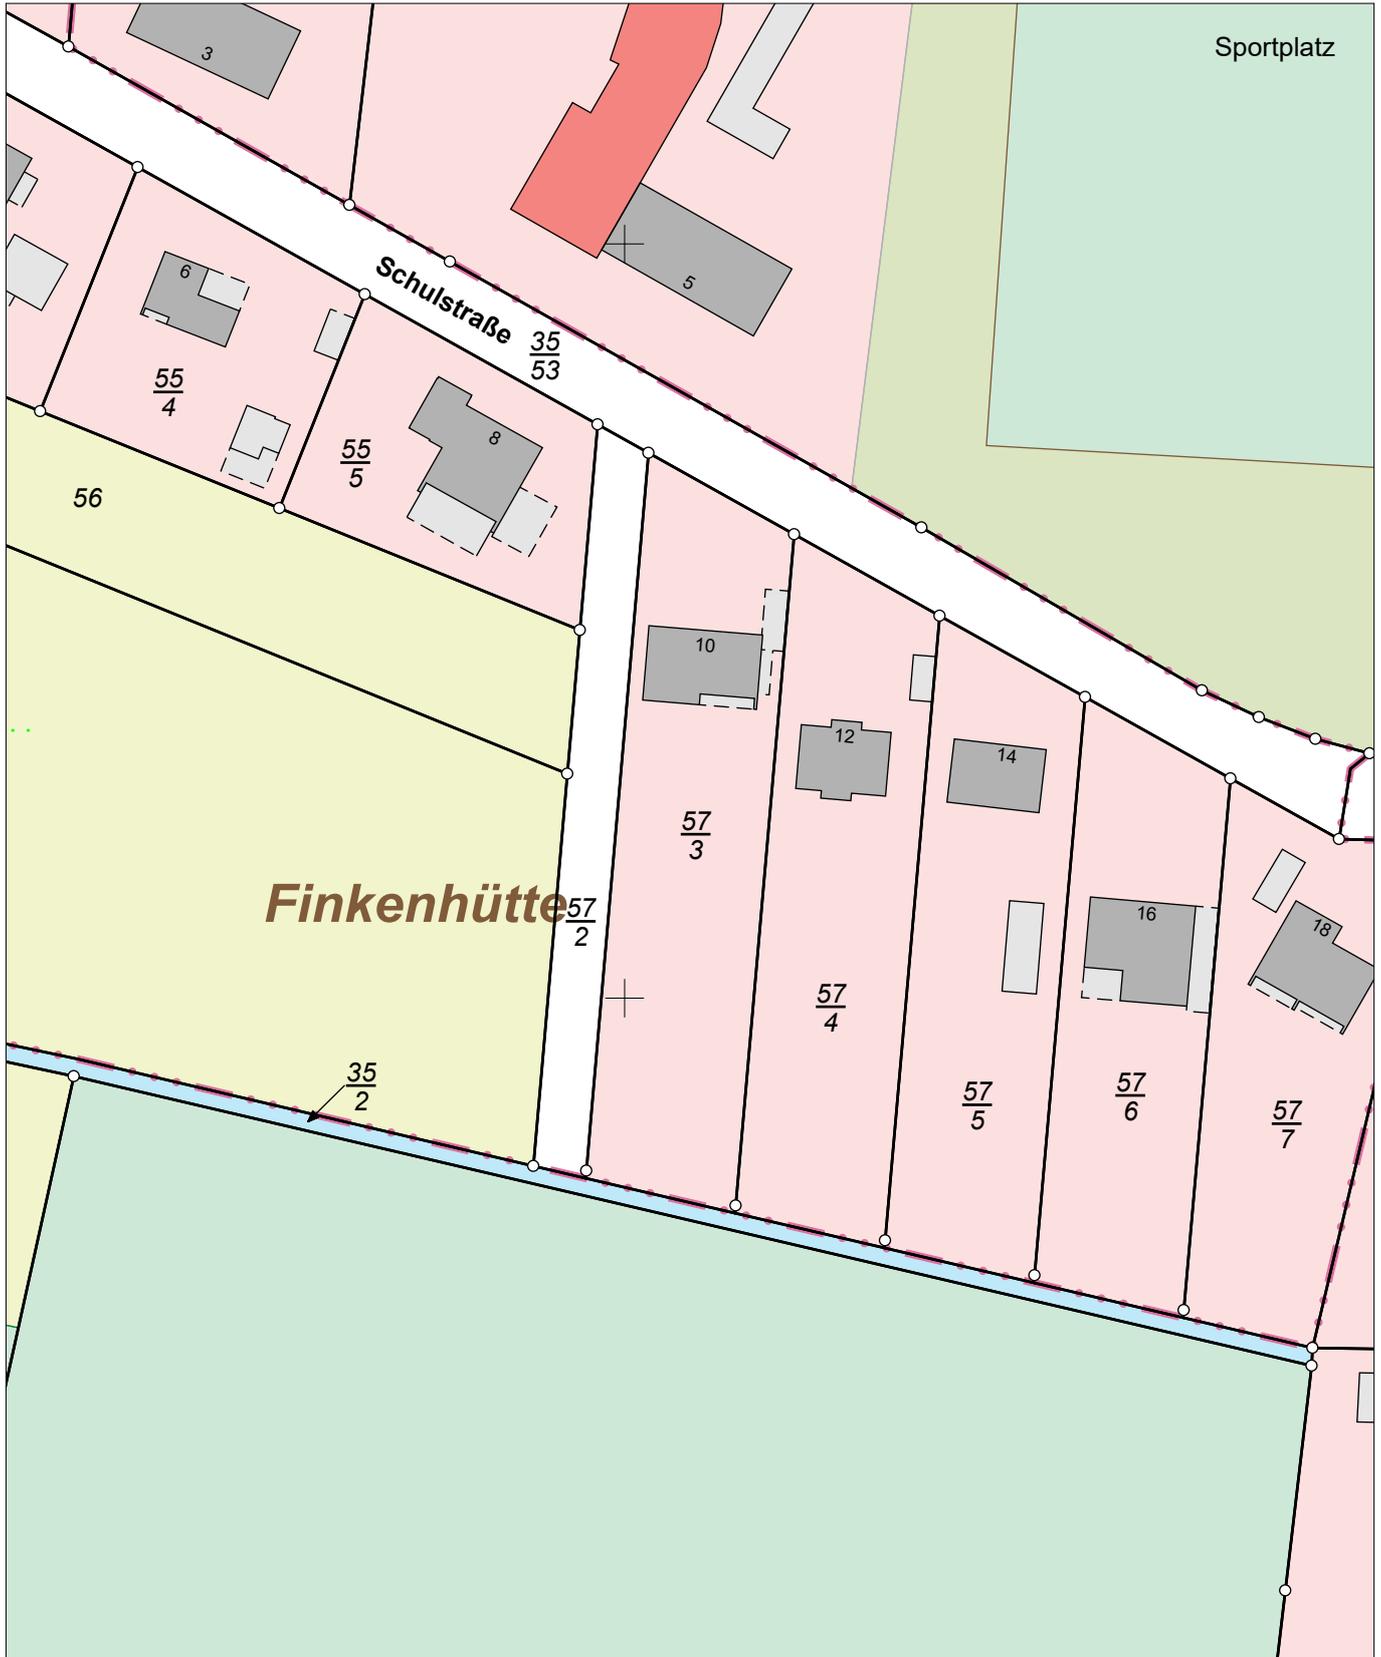

E = 32638319

N = 5878312

Maßstab 1:1000 0 10 20 30 Meter

Verantwortlich für den Inhalt:

Landesamt für Geoinformation und Landesvermessung Niedersachsen
Regionaldirektion Lüneburg - Katasteramt Lüchow -
Königsberger Straße 10
29439 Lüchow

Bereitgestellt durch:

Landesamt für Geoinformation und Landesvermessung Niedersachsen
- Katasteramt Lüchow -
Königsberger Straße 10
29439 Lüchow (Wendland)

Zeichen: 086-A-0263/2024

Bei einer Verwertung für nichteigene oder wirtschaftliche Zwecke oder einer öffentlichen Wiedergabe sind die Allgemeinen Geschäfts- und Nutzungsbedingungen (AGNB) zu beachten; ggf. sind erforderliche Nutzungsrechte über einen zusätzlich mit der für den Inhalt verantwortlichen Behörde abzuschließenden Nutzungsvertrag zu erwerben.