



Flurstück: 126
 Flur: 3
 Gemarkung: Zwesten

Gemeinde: Bad Zwesten
 Kreis: Schwalm-Eder
 Regierungsbezirk: Kassel

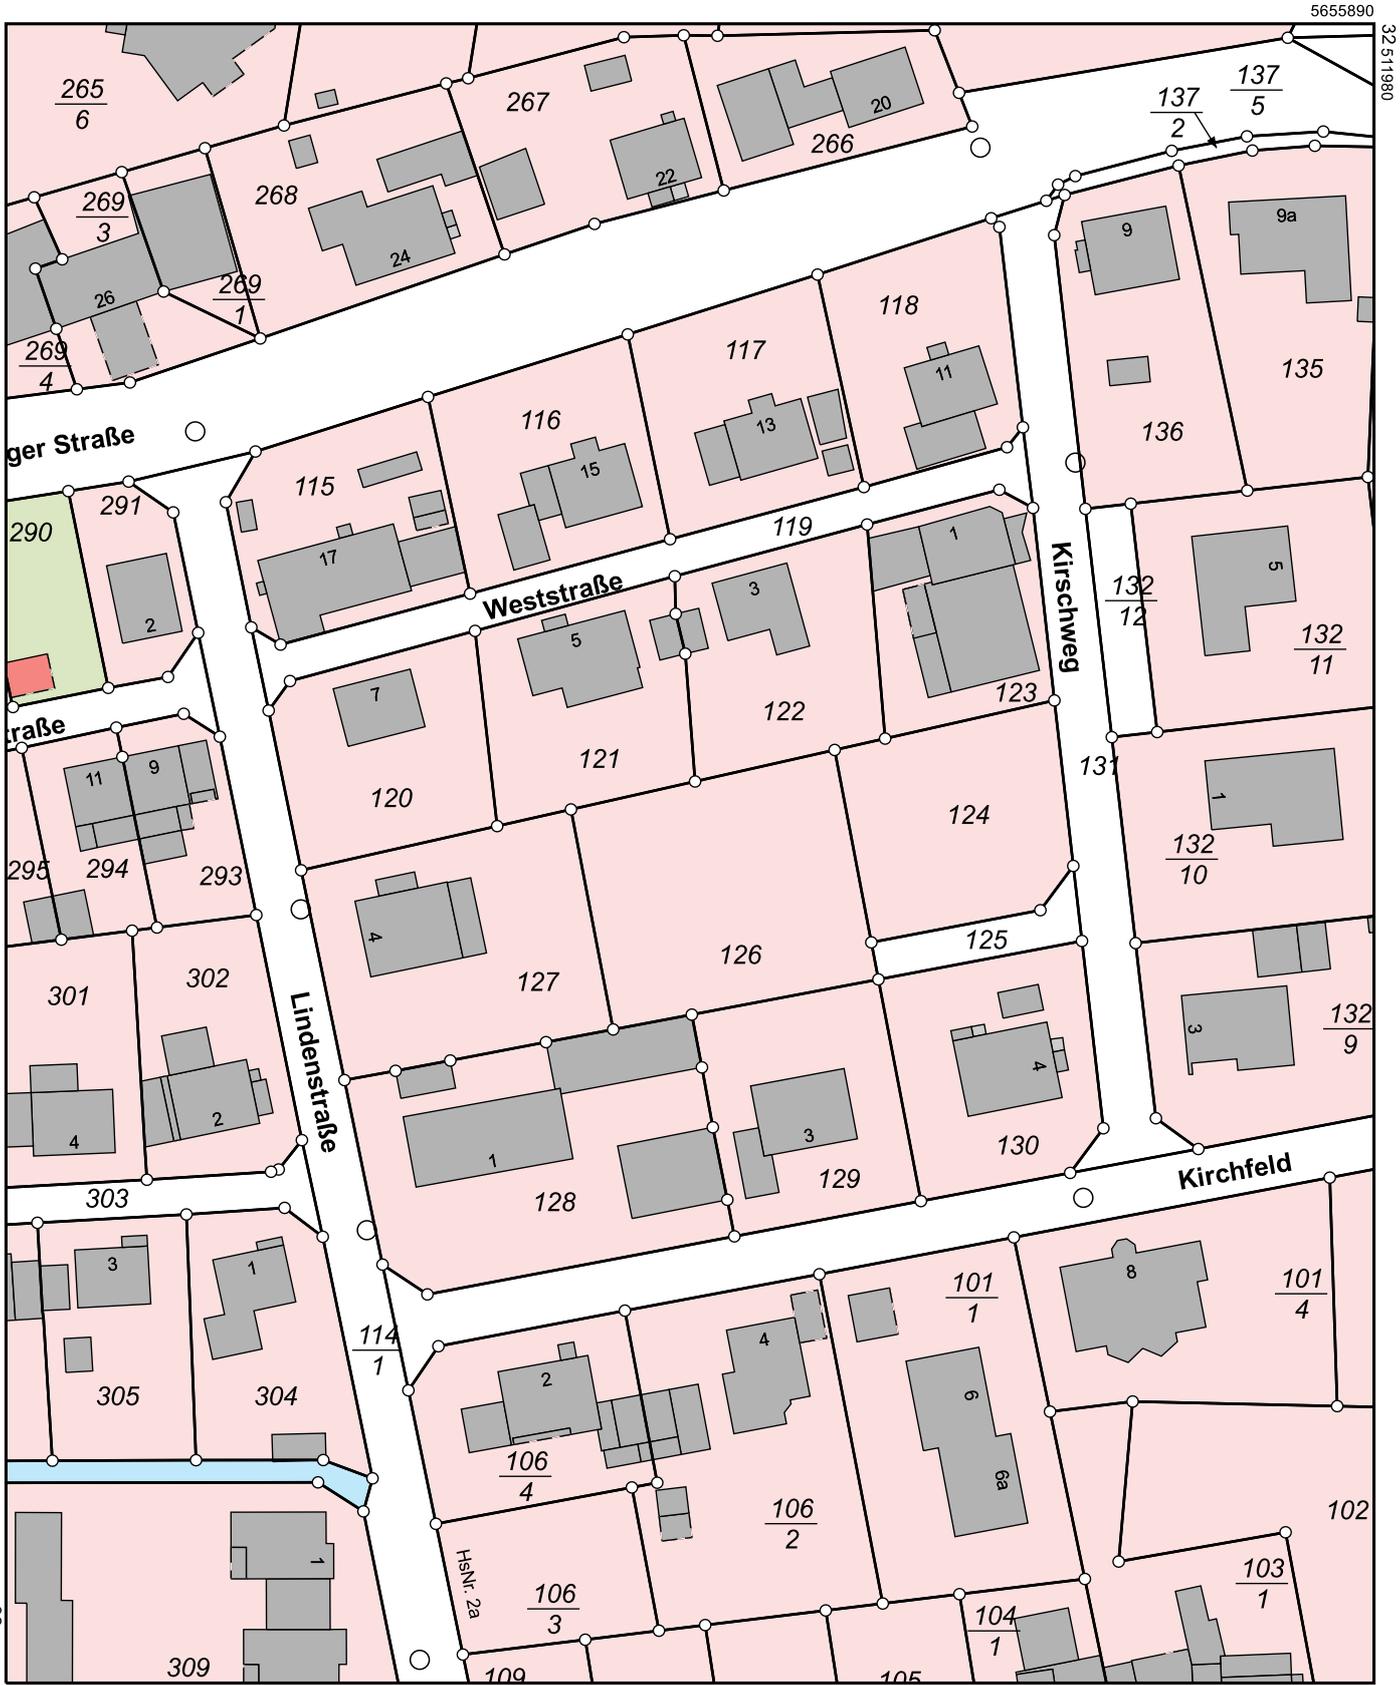

5655670

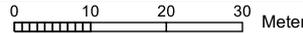

Maßstab 1:1000

Dieser Auszug wurde maschinell erstellt.