




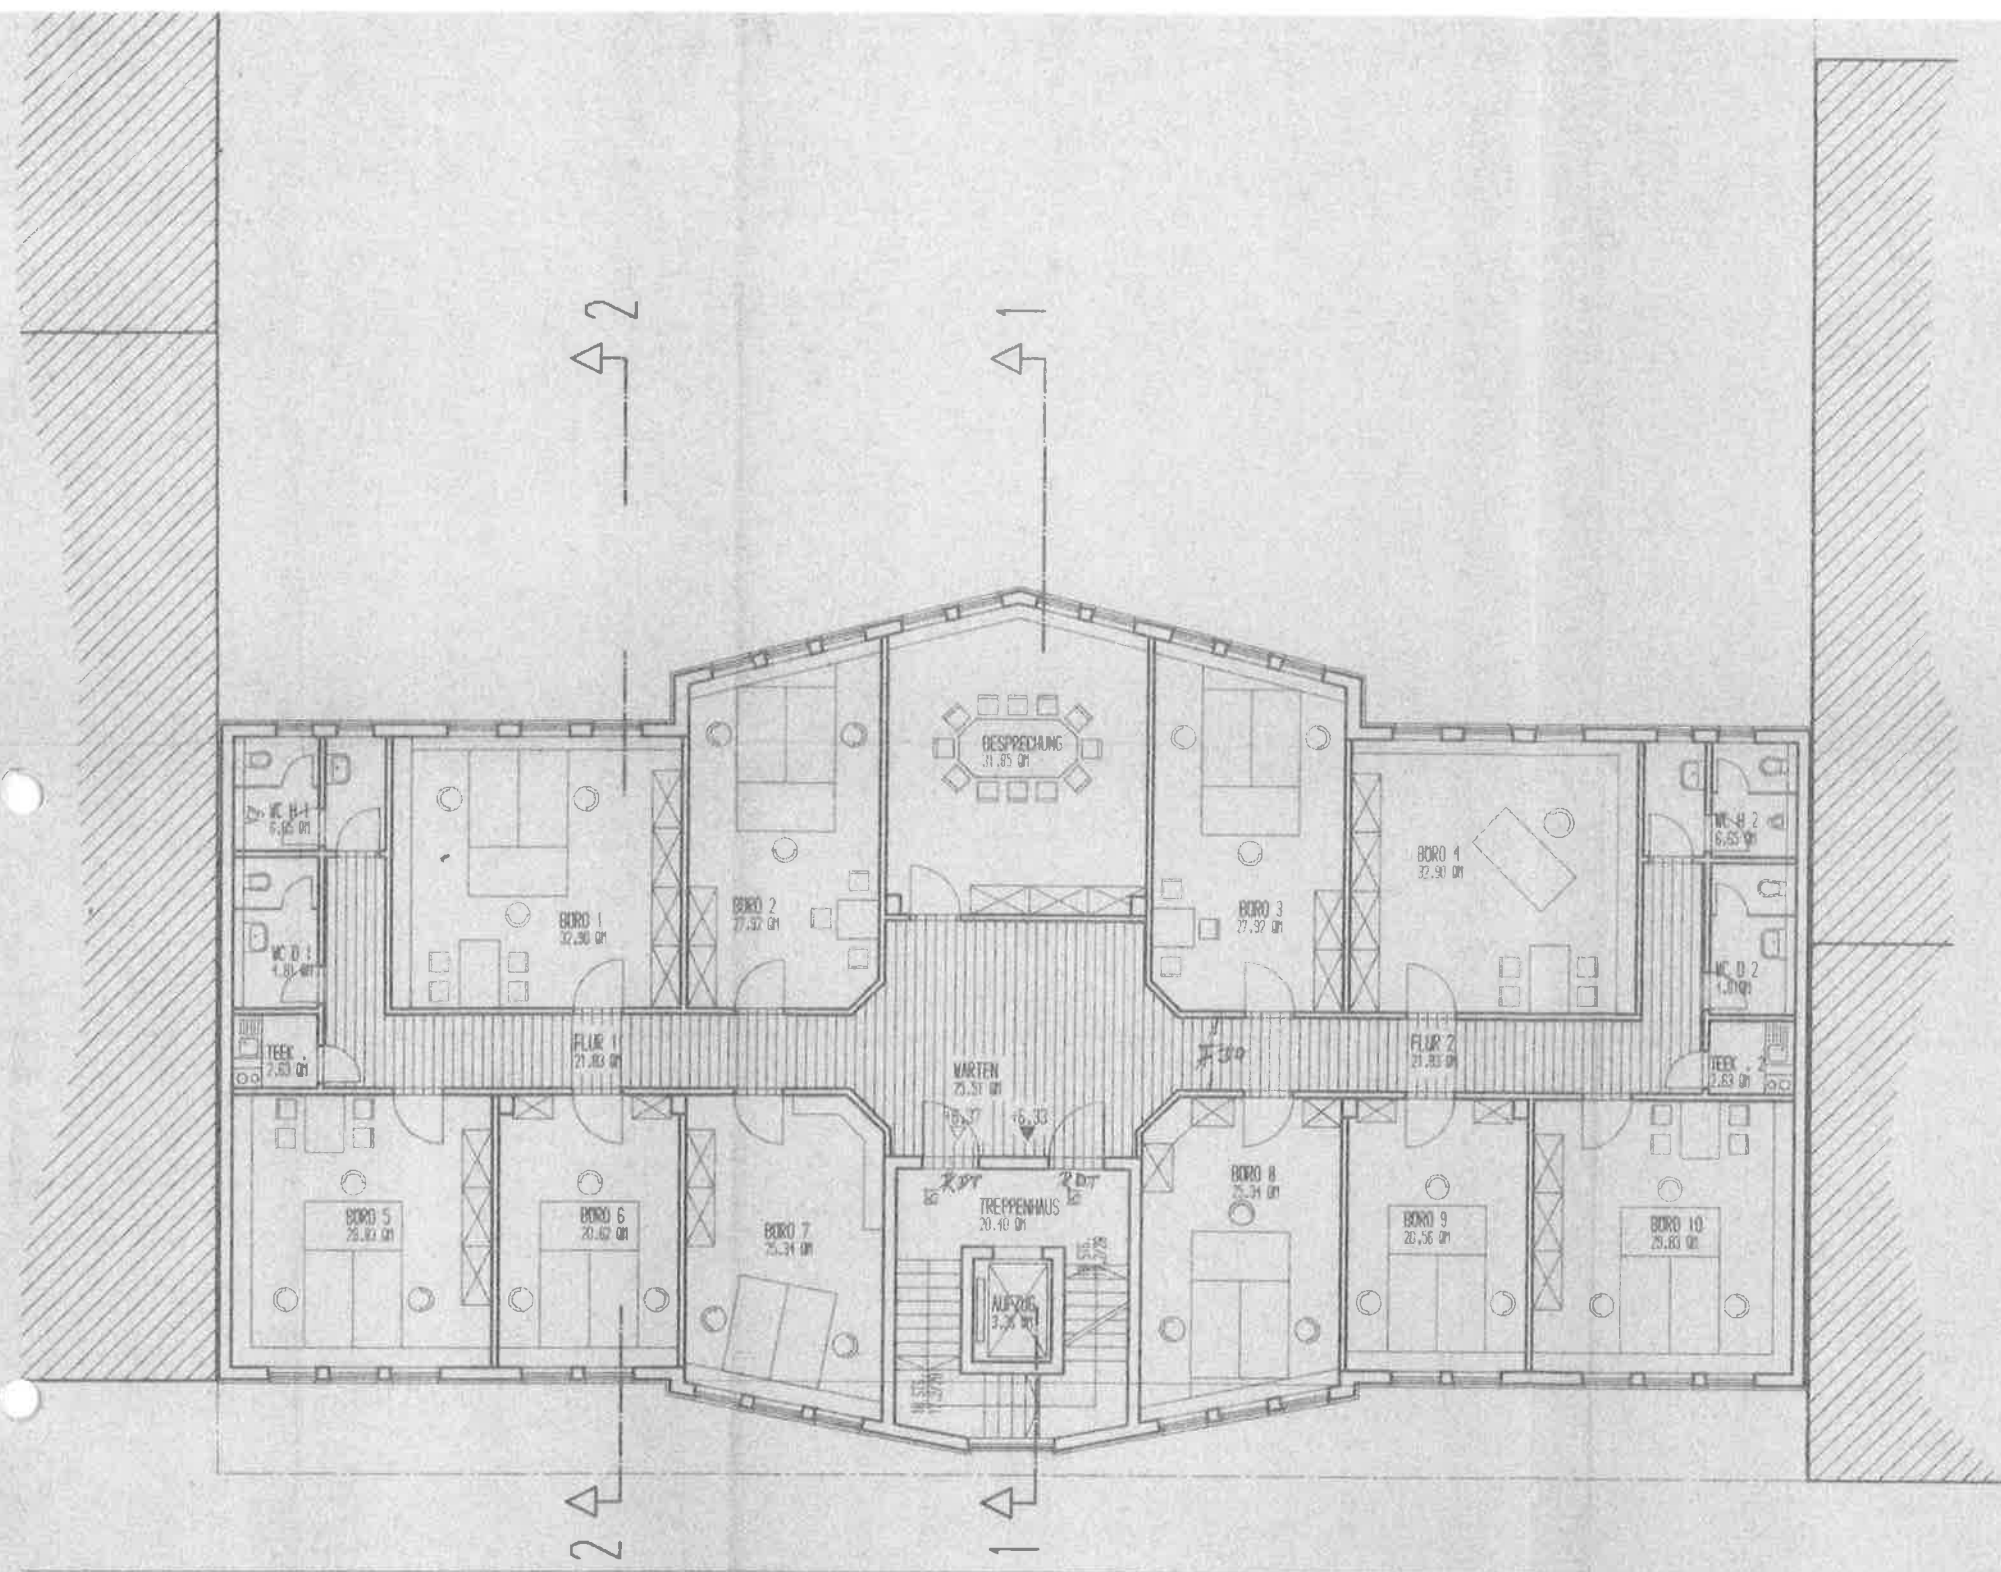

SCHANZÄCKERSTRASSE

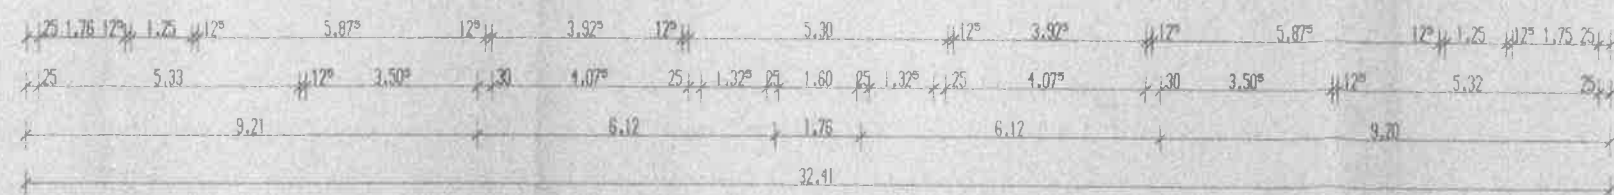

2. OBERGESCHOSS

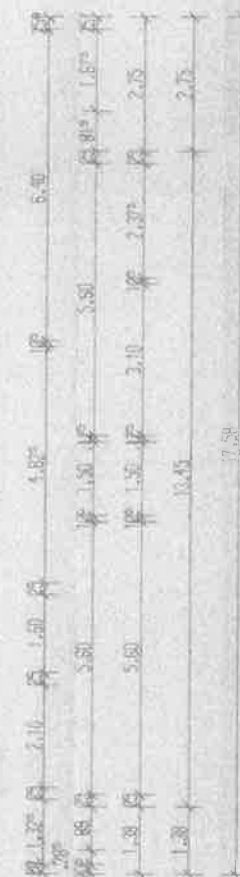

Baubehörlich genehmigt NEUBAU EINES BÜROGEBAUDE

04. FEB. 1993

Stadt Nürnberg
Bauordnungsbehörde

BAUVORLAGEN

BAUHERR: FA. KOCH u. PARTNER BETRI

8505 ROTHENBACH / FECHT

NACHBARN:

FLUR NR.: 176/4 TEILFL.

FLUR NR.: 177/23

FLUR NR.: 173/3

FLUR NR.: 173/4

FLUR NR.: 173/6

Veränderungen:

Platzbezeichnung: 2. OBERGESCHOSS

Maßstab: 1 : 100

Datum: 27.07.92 Sachbearbeiter:

Karte: 76/900.FRG

Plattformat:

Löser+Partner

Architekten + Ingenieure

Gründungsstrasse 175

8500 Nürnberg 30

Telefon: 0911/5404-0 Telex: 0911/5404-20

Plannummer: 9070

Plangröße: 74 x 45 cm