


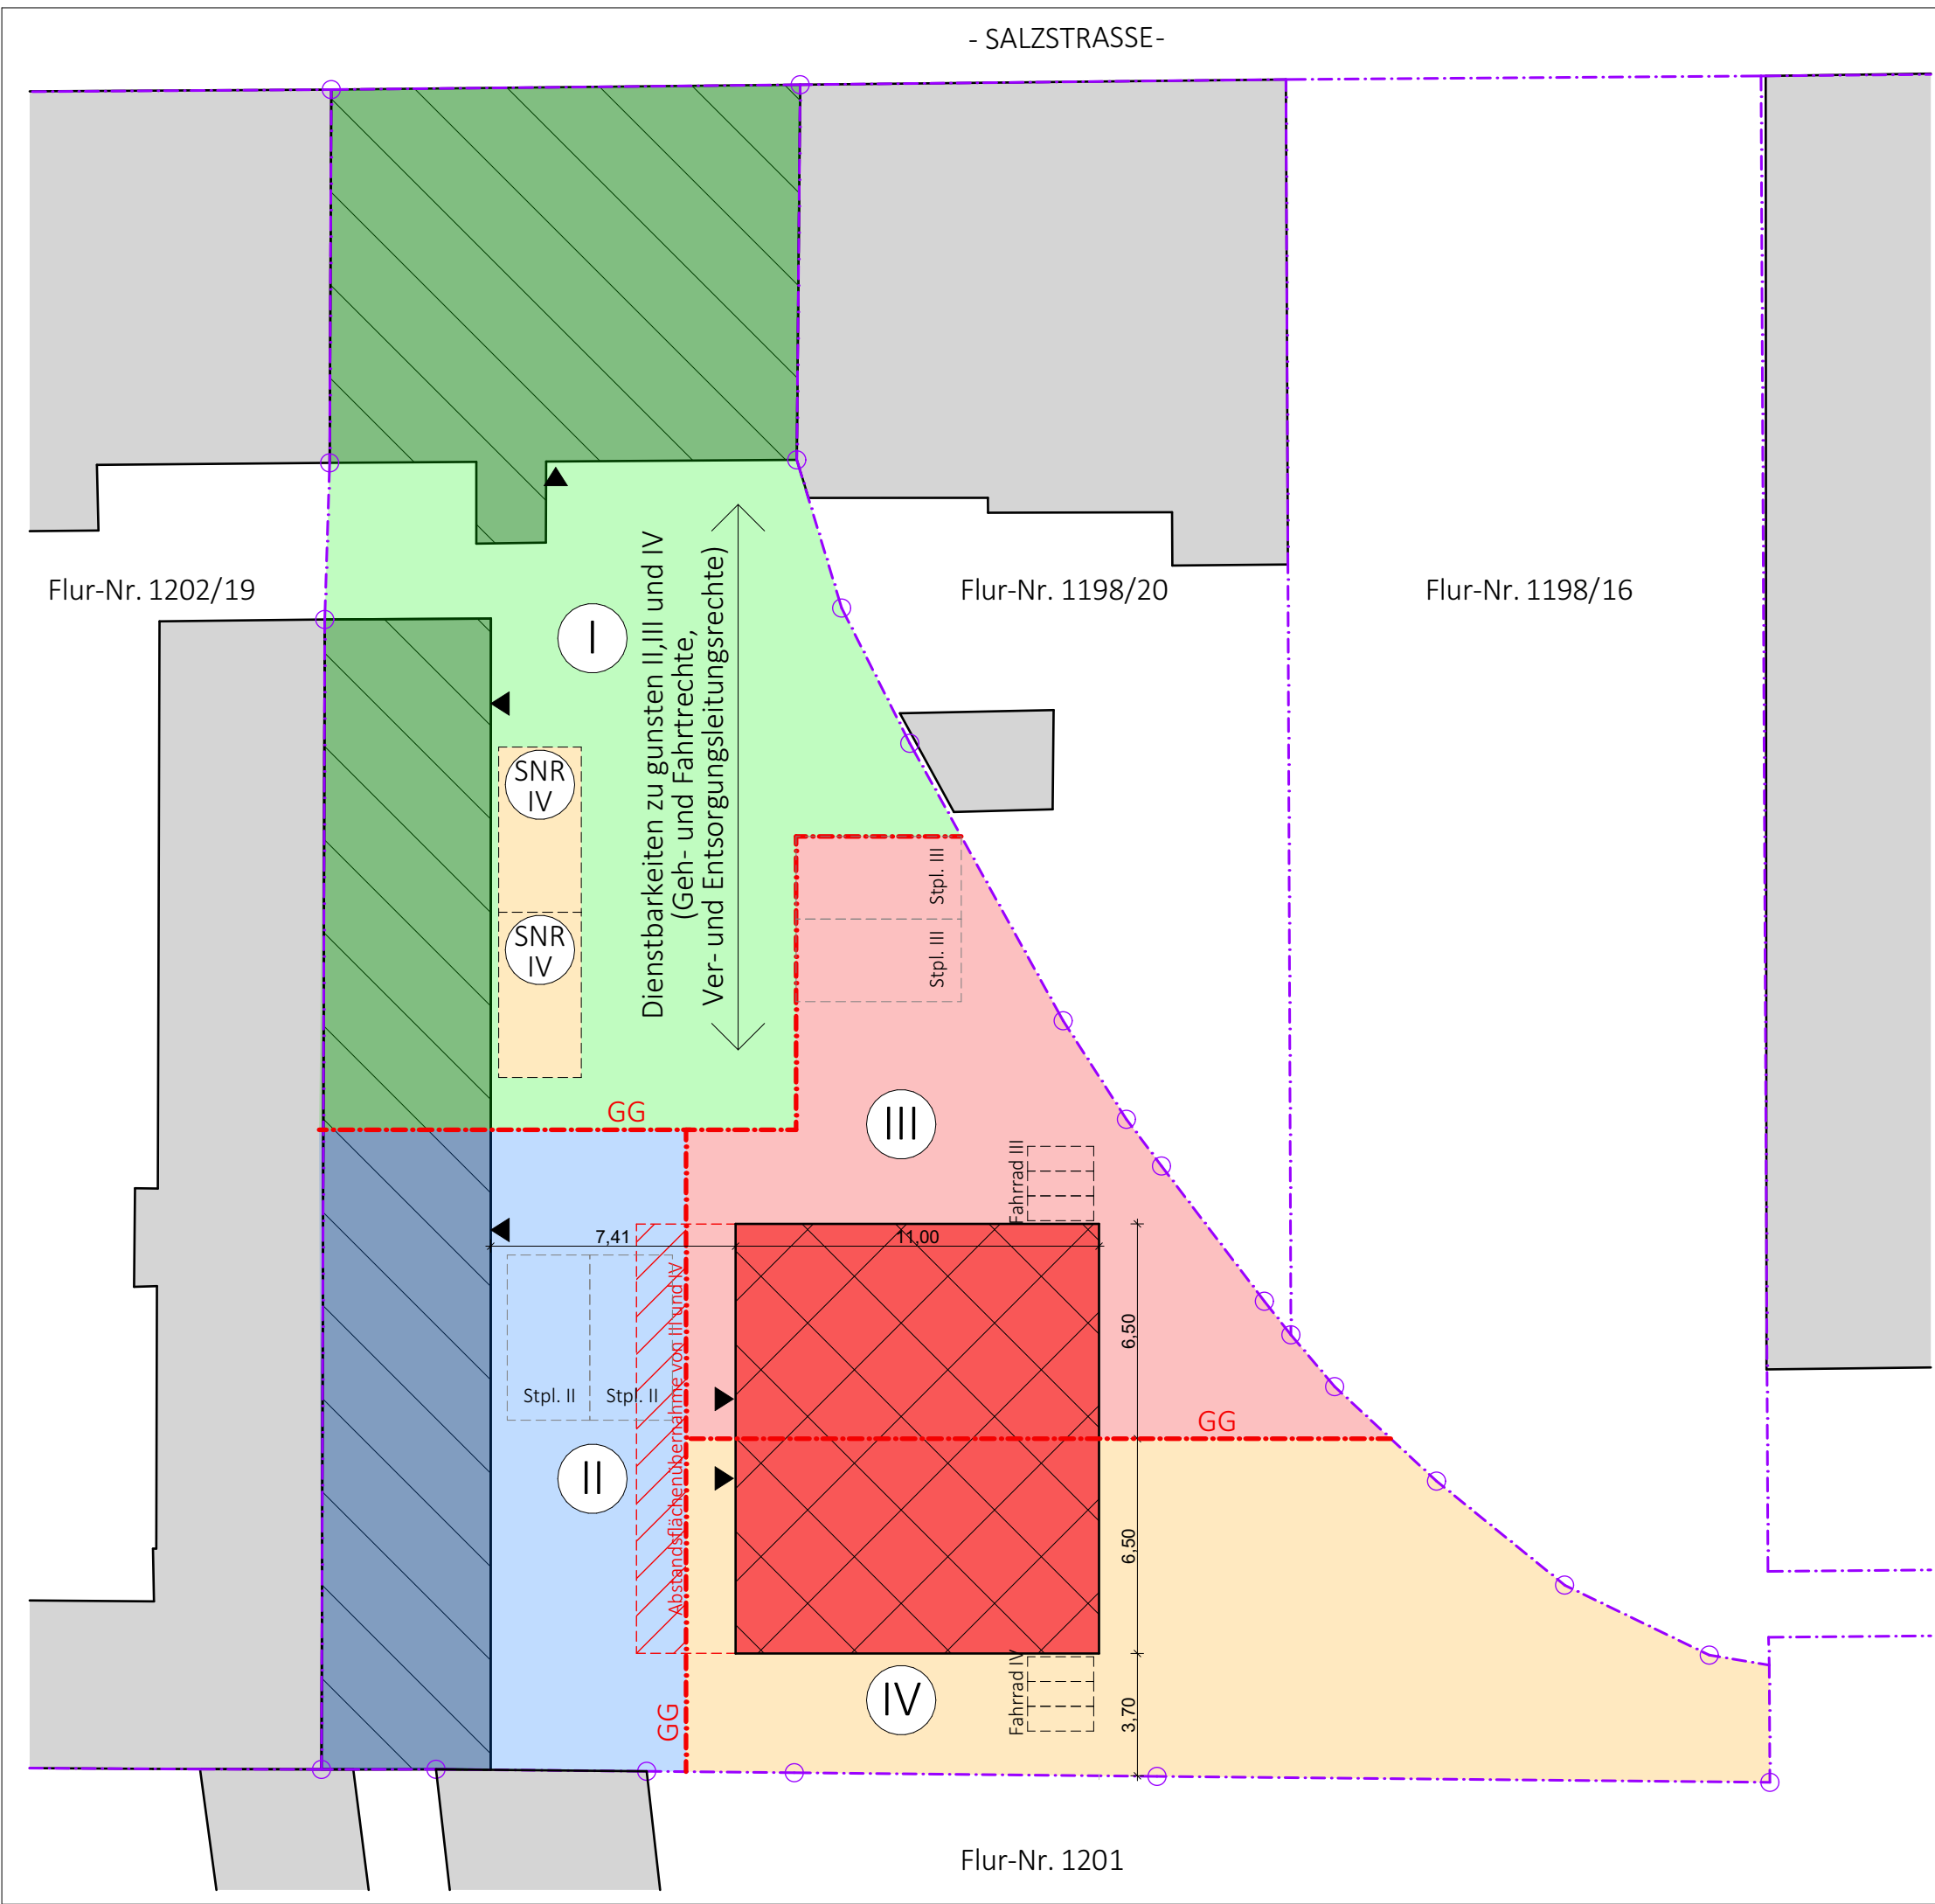

# GRUNDSTÜCKSFLÄCHEN DIENSTBARKEITEN SONDERNUTZUNGSRECHTE

M 1:200

## OBJEKT:

Salzstraße 12  
90763 Fürth  
Flur-Nr. 1202/22 u. 1202/2

## EIGENTÜMER:

Element Immobilien Projektgesellschaft GmbH  
Nördliche Münchner Straße 47  
82031 Grünwald

## PLANUNG:

Dipl.- Ing (FH) Architekt Lorenz Stöckl  
Kahlhofweg 33  
86633 Neuburg a. d. Donau  
Tel.: 08431 5360340

## GRUNDSTÜCKSFLÄCHEN

I. 474,80 m<sup>2</sup>  
II. 214,50 m<sup>2</sup>  
III. 227,40 m<sup>2</sup>  
IV. 287,50 m<sup>2</sup>

Neuburg a. d. Donau, den 26. August 2025

