


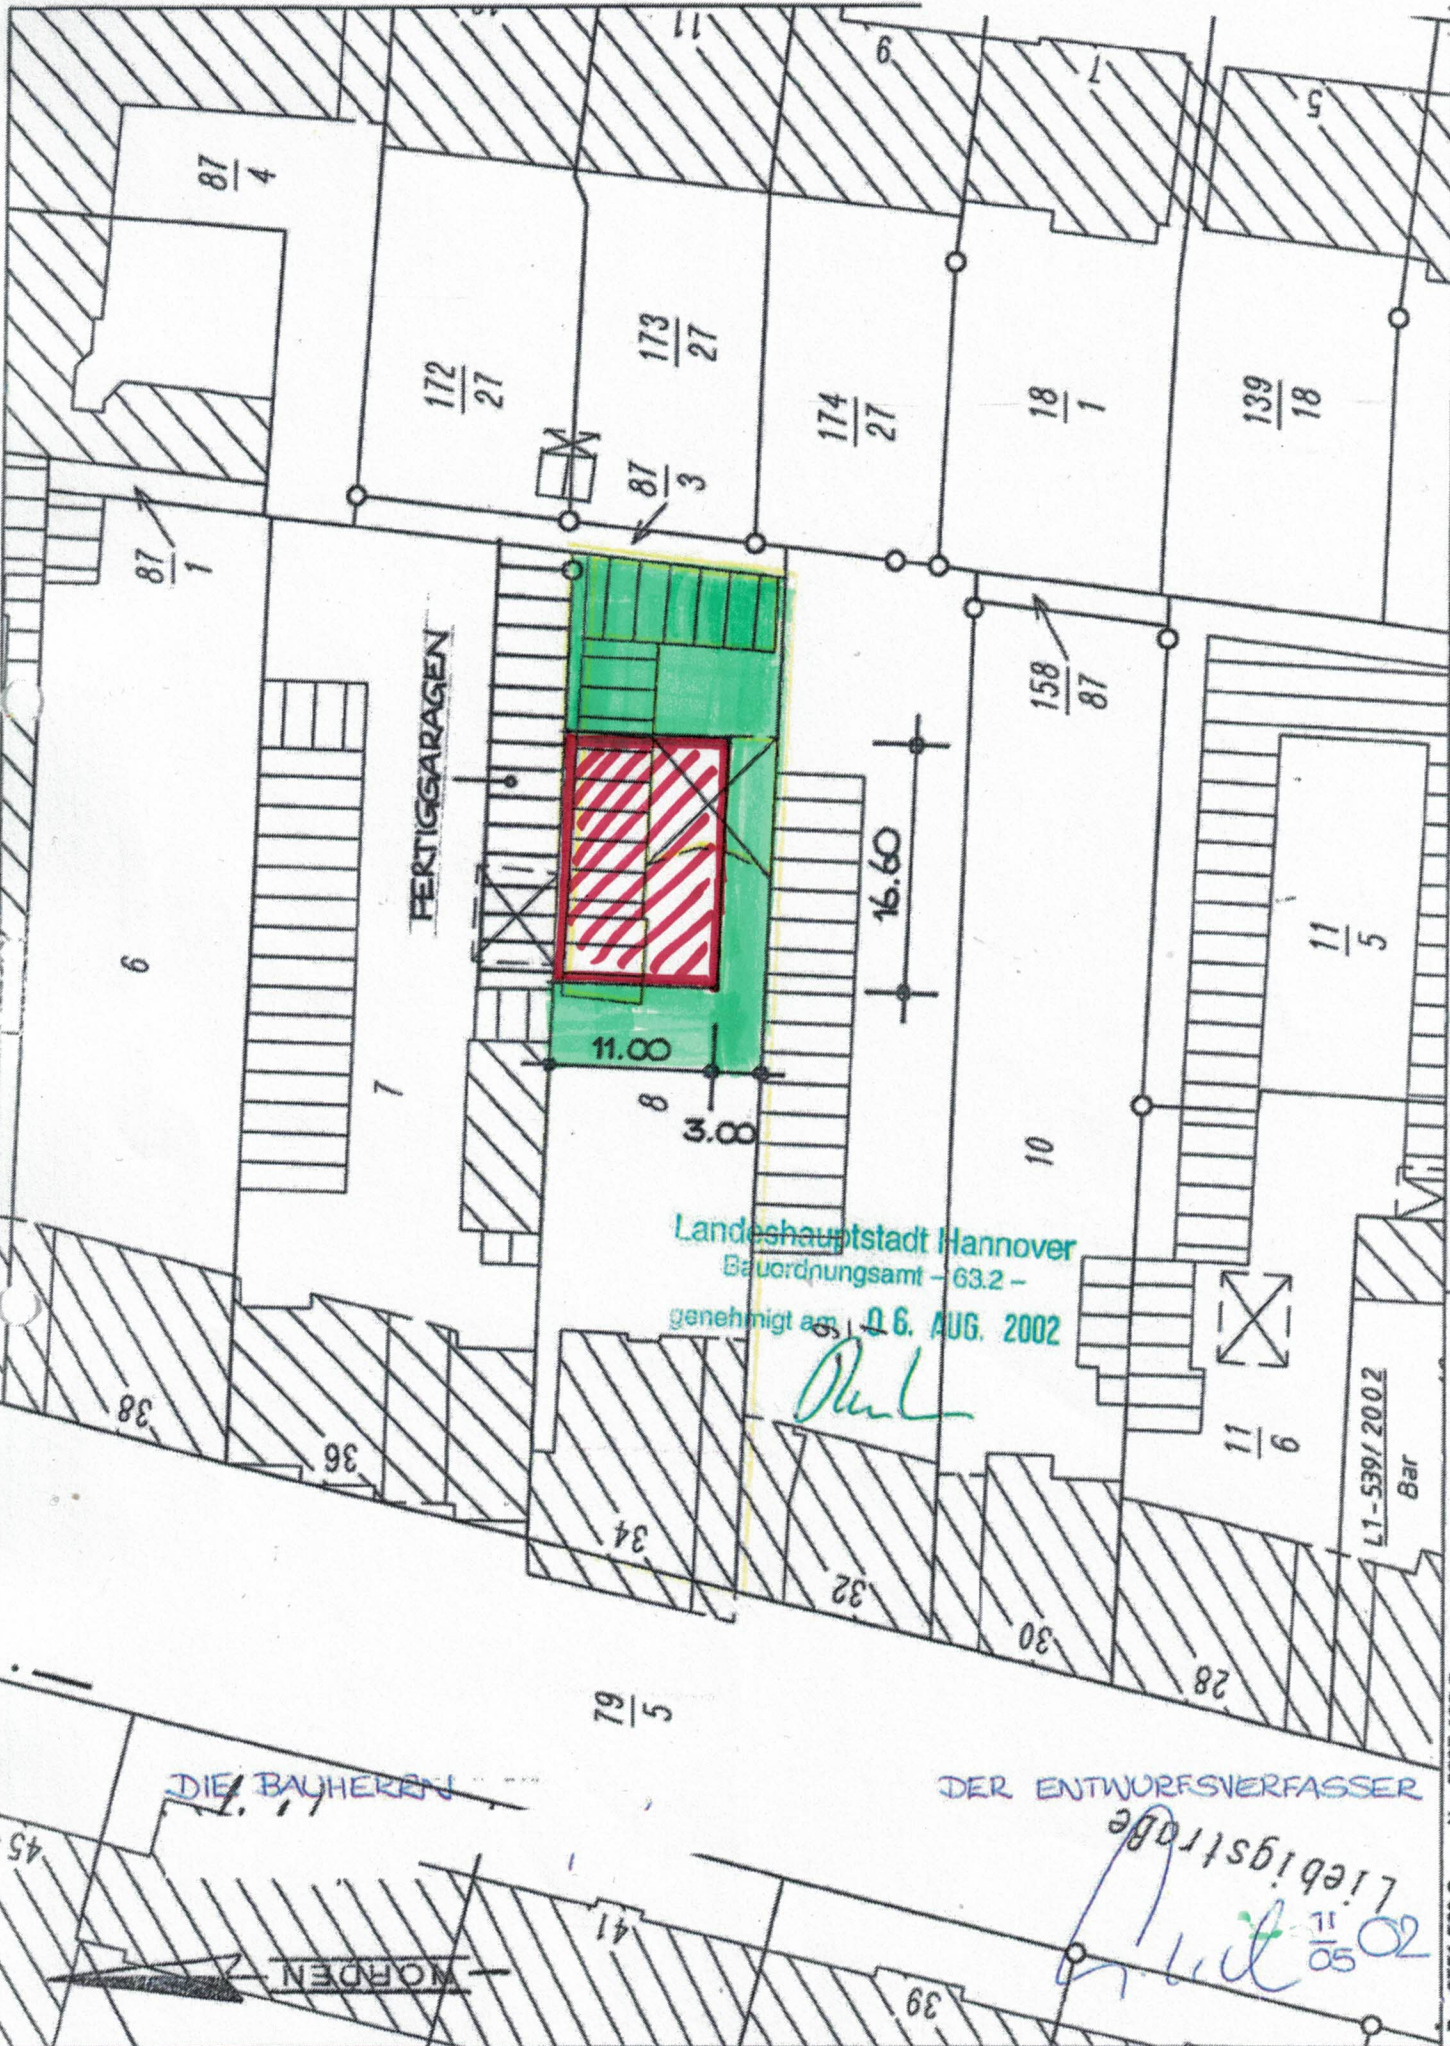

Landeshauptstadt Hannover
Bauordnungsamt - 63.2 -
genehmigt am 06. AUG. 2002

Paul

L1-539/2002
Bar