

ANSICHT NORDEN

BESTAND

BAUHERR

**Evang.-Luth. Dekanatsbezirk
Luitpoldstr. 3, 97215 Uffenheim**

GEBÄUDE

**Sanierung und Umbau
Haus der Kirche Uffenheim**

ZEICHNUNG
Ansicht Norden

MASSTAB

1:100



GEZEICHNET
Juni 2019

PLAN-NR.

B 1813 / A-1

hahn
Architekt
Martin Hahn
Dipl.-Ing. (FH)
Adelhofer Str. 10
97215 Uffenheim
Tel. 09942 / 2552
Fax 09942 / 2584

© martin hahn architektur dipl.-ing. th

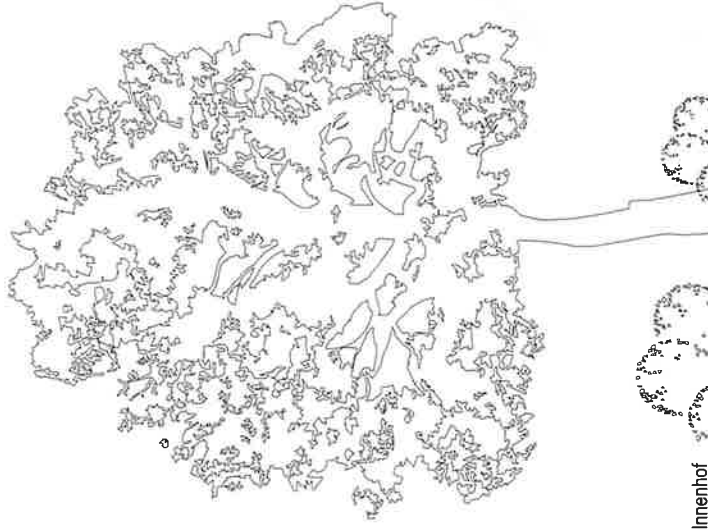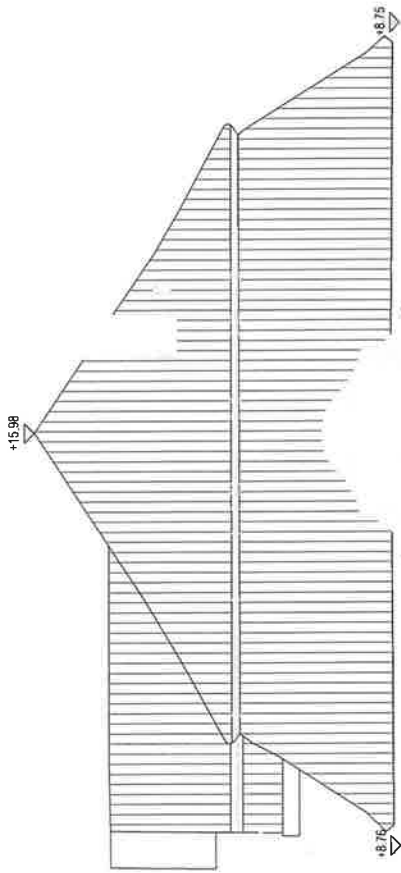

Nebengebäude

Innenhof

-1.46

OK FF: -1.000

+8.75

+15.98

Grenze

ANSICHT OSTEN

Grenze

BESTAND

BAUHERR

**Evang.-Luth. Dekanatsbezirk
Luitpoldstr. 3, 97215 Offenheim**

GEBÄUDE

**Sanierung und Umbau
Haus der Kirche Offenheim**

ZEICHNUNG

Ansicht Osten

MASSTAB

1:100

GEZEICHNET


Juni 2019

PLAN-NR.

B 1813 / A-2

hahn
Architekt
Martin Hahn
Dipl.-Ing. (FH)
Adeholer Str. 10
97215 Offenheim
Tel. 09842 / 2552
Fax 09842 / 2584

© martin hahn architektur dipl.-ing. in

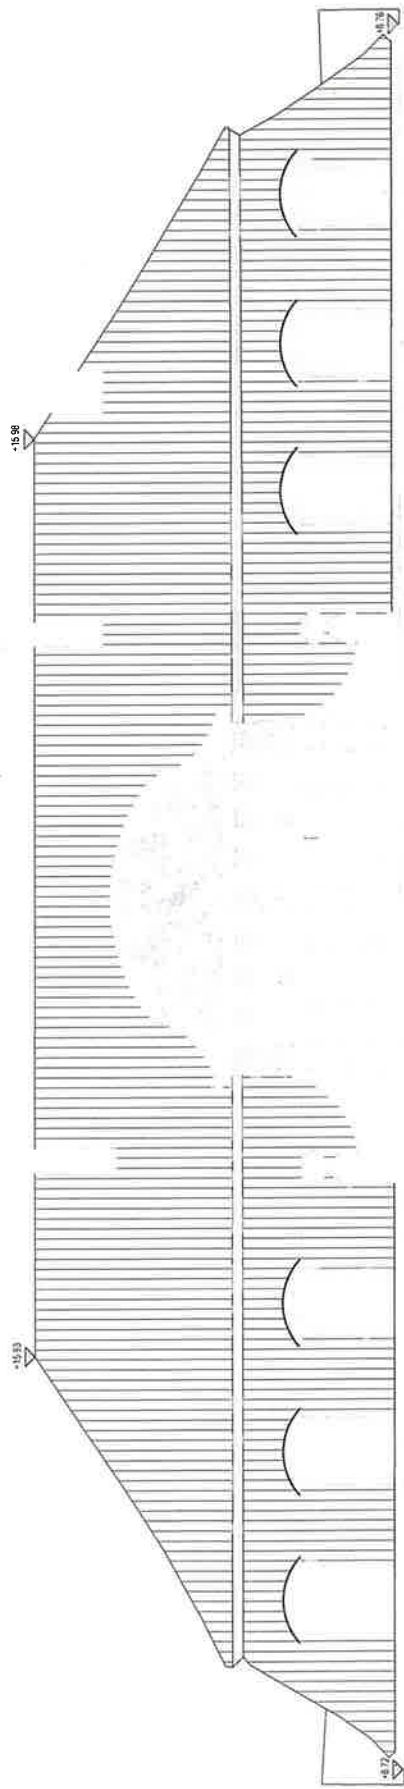

0.98
1.31

1.16

OK FF ± 0.00

ANSICHT SÜDEN

BESTAND

BAUHERR

Evang.-Luth. Dekanatsbezirk
Luitpoldstr. 3, 97215 Offenheim

GEBÄUDE

Sanierung und Umbau
Haus der Kirche Offenheim

ZEICHNUNG

Ansicht Süden

MASSTAB

1:100

GEZEICHNET


Juni 2019

PLAN-NR.

B 1813 / A-3

hahn
Architektur
Martin Hahn
Dipl.-Ing (FH)
Adeholer Str. 10
97215 Offenheim
Tel. 09842 / 2552
Fax 09842 / 2584

© martin hahn architektur dipl.-ing in

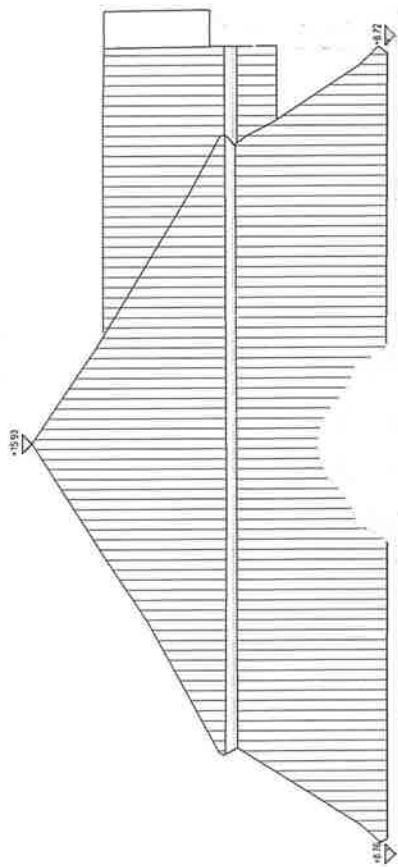

Nebengebäude

Innenhof

Grenze

Grenze

ANSICHT WESTEN

BESTAND

BAUHERR

**Evang.-Luth. Dekanatsbezirk
Luitpoldstr. 3, 97215 Uffenheim**

GEBÄUDE

**Sanierung und Umbau
Haus der Kirche Uffenheim**

ZEICHNUNG
Ansicht Westen


MASSTAB
1:100

GEZEICHNET
Juni 2019


PLAN-NR.
B 1813 / A-4

hahn Architektur
Martin Hahn
Dipl.-Ing. (FH)
Adeholer Str. 10
97215 Uffenheim
Tel. 09842 / 2552
Fax 09842 / 2584

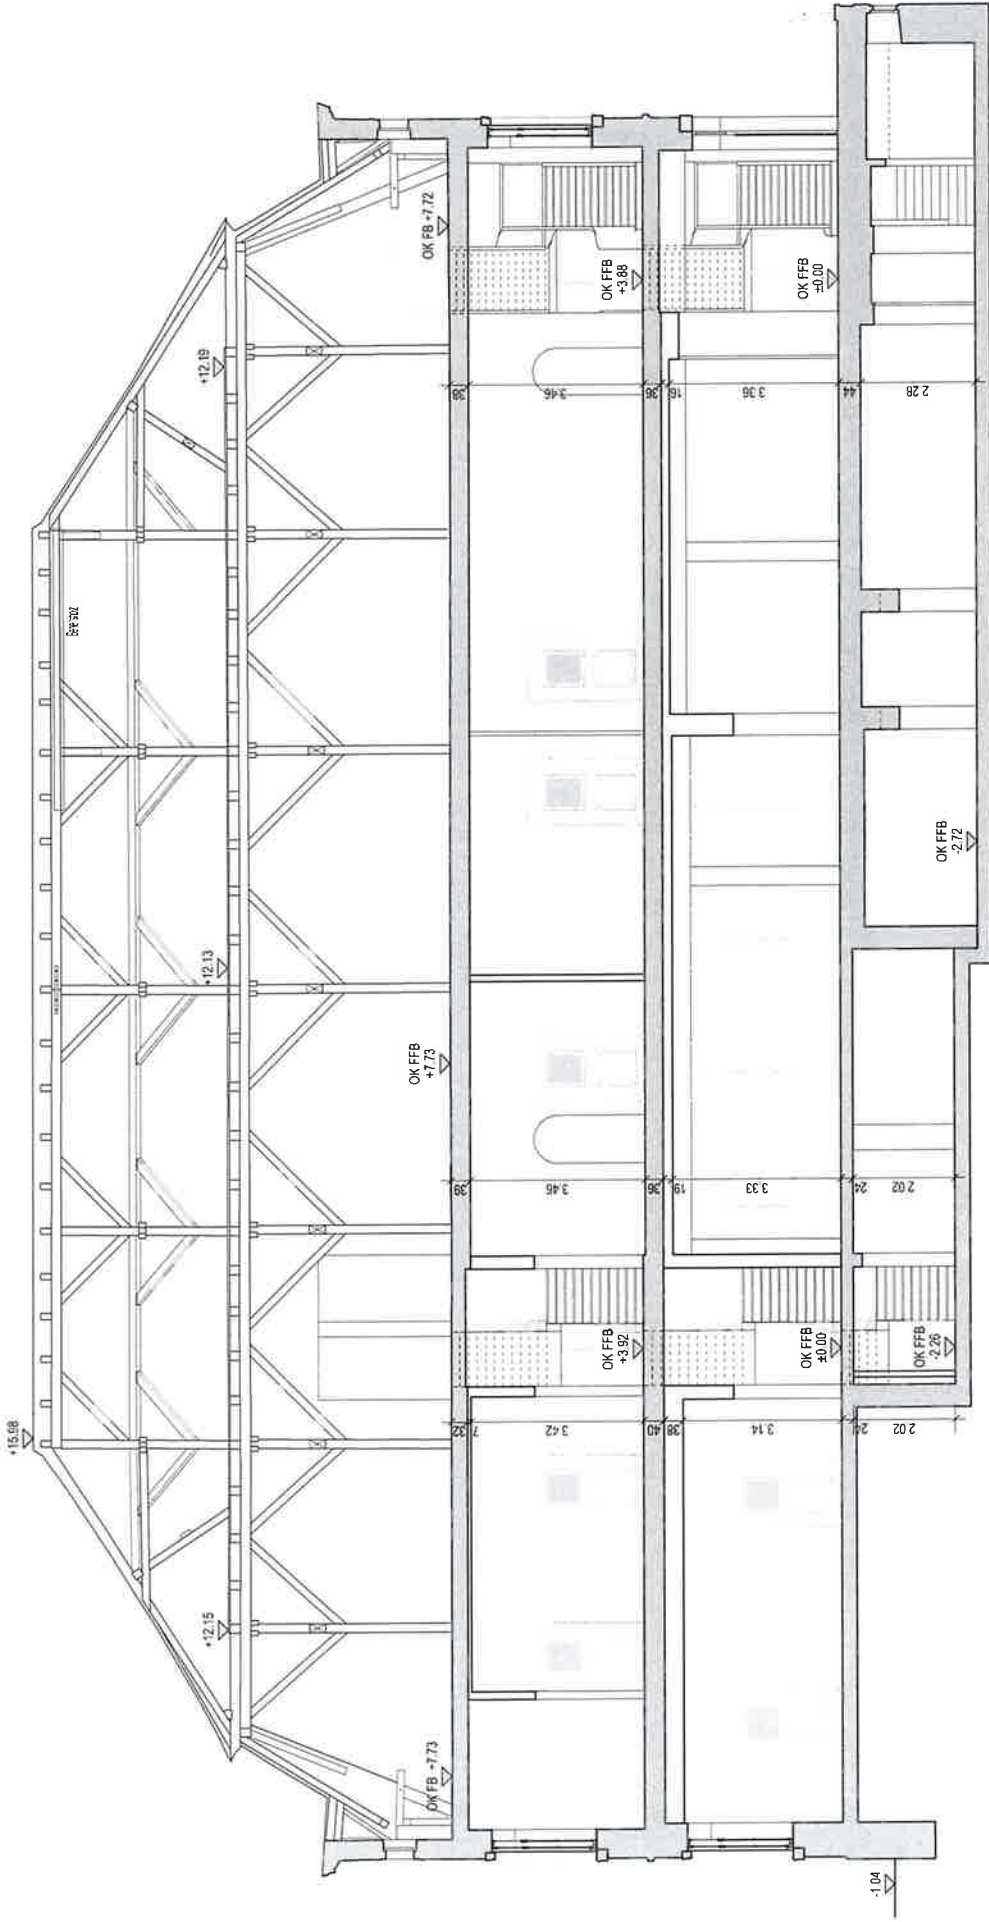

© martin hahn architektur dipl.-ing. (fh)




SCHNITT A-A

BESTAND		ZEICHNUNG Schnitt A-A	PLAN-NR. B 1813/S1
BAUHERR Evang.-Luth. Dekanatsbezirk Luitpoldstr. 3, 97215 Uffenheim	MASSTAB 1:100	GEZEICHNET Juni 2019 F.Begri	hahn Architektur Martin Hahn Dipl.-Ing. (FH) Austhofstr. 10 97215 Uffenheim Tel. 09942 / 2592 Fax 09942 / 2584
BAUVORHABEN Sanierung und Umbau Haus der Kirche Uffenheim		GEÄNDERT 13.07.2020 N.Seufflein	

Legende:

-  Mauerwerk Bestand
-  Wände Umbau 1979

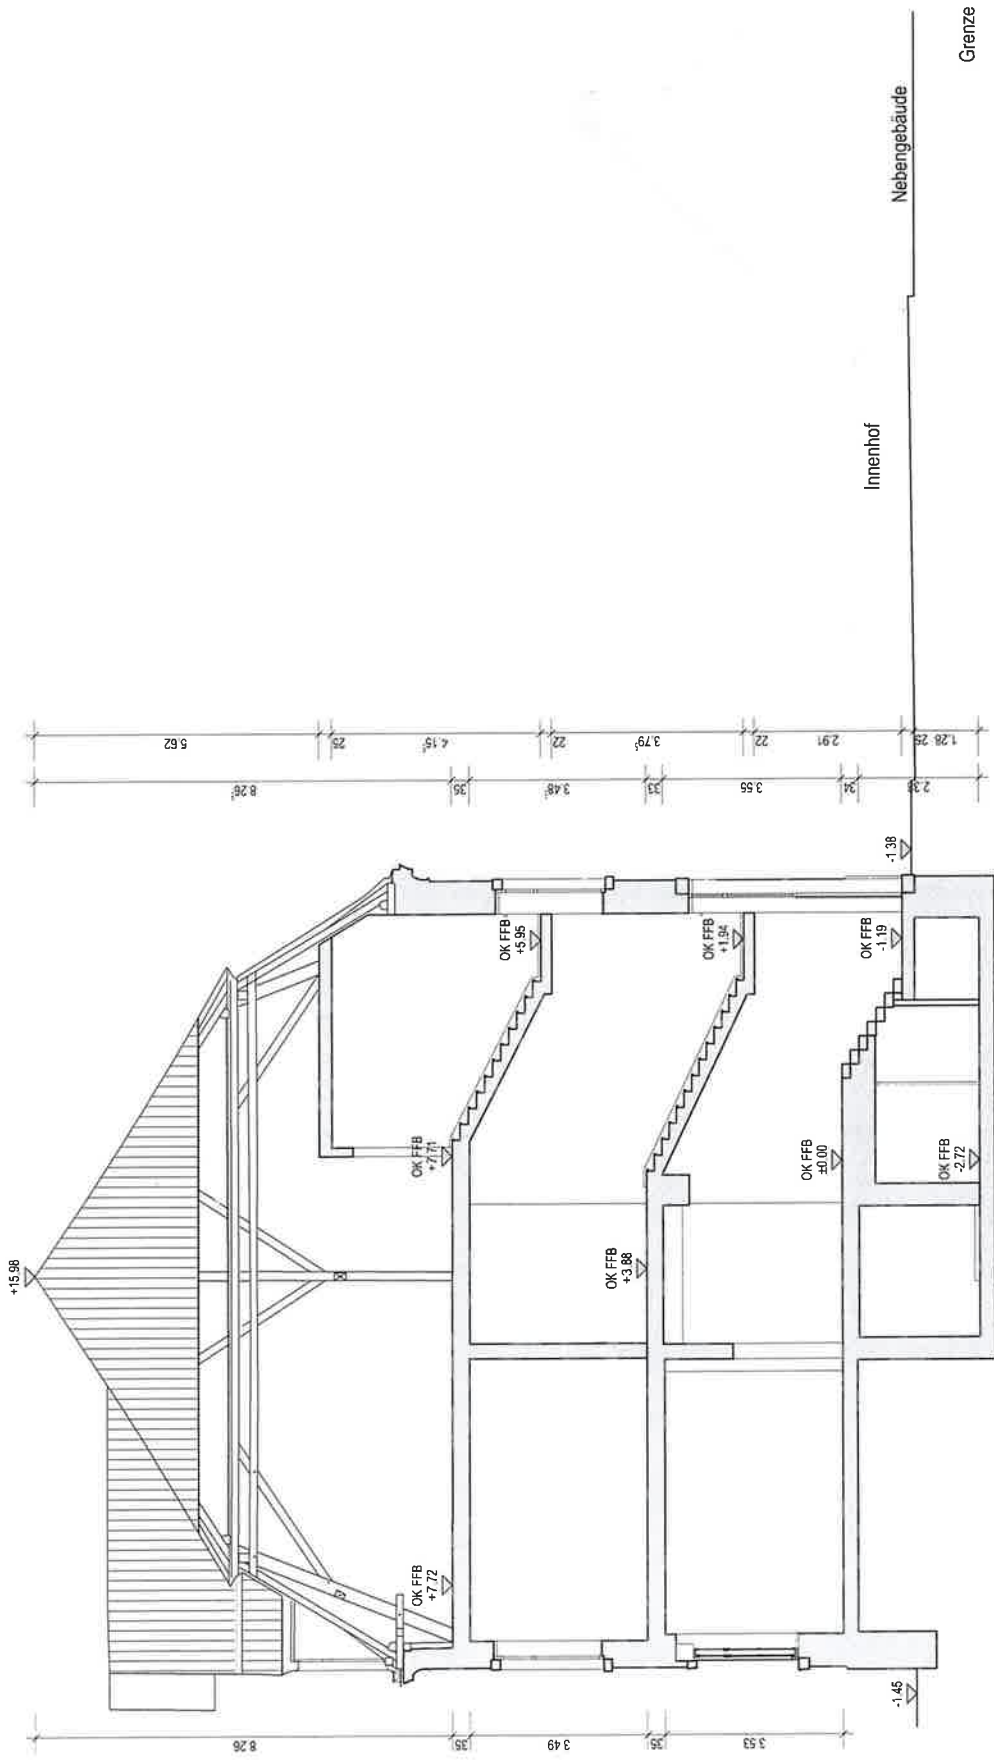

SCHNITT D-D

BESTAND

BAUHERR

Evang.-Luth. Dekanatsbezirk
Luitpoldstr. 3, 97215 Uffenheim

BAUVORHABEN

Sanierung und Umbau
Haus der Kirche Uffenheim

Legende:

- Mauerwerk Bestand
- Wände Umbau 1979

ZEICHNUNG

Schnitt D-D

MASSTAB

1:100

GEZEICHNET

Juni 2019 F.Begitt

GEÄNDERT

13.07.2020 N.Saufferlein
07.09.2020 T.Kaheiser

PLAN-NR.

B 1813/S2


hahn Architekt
Martin Hahn
Dipl.-Ing. (FH)
Adelhofer Str. 10
97215 Uffenheim
Tel. 09942 / 2552
Fax 09942 / 2584

© martin hahn architektur dipl.-ing. in

Grenze

Innenhof

Nebengebäude

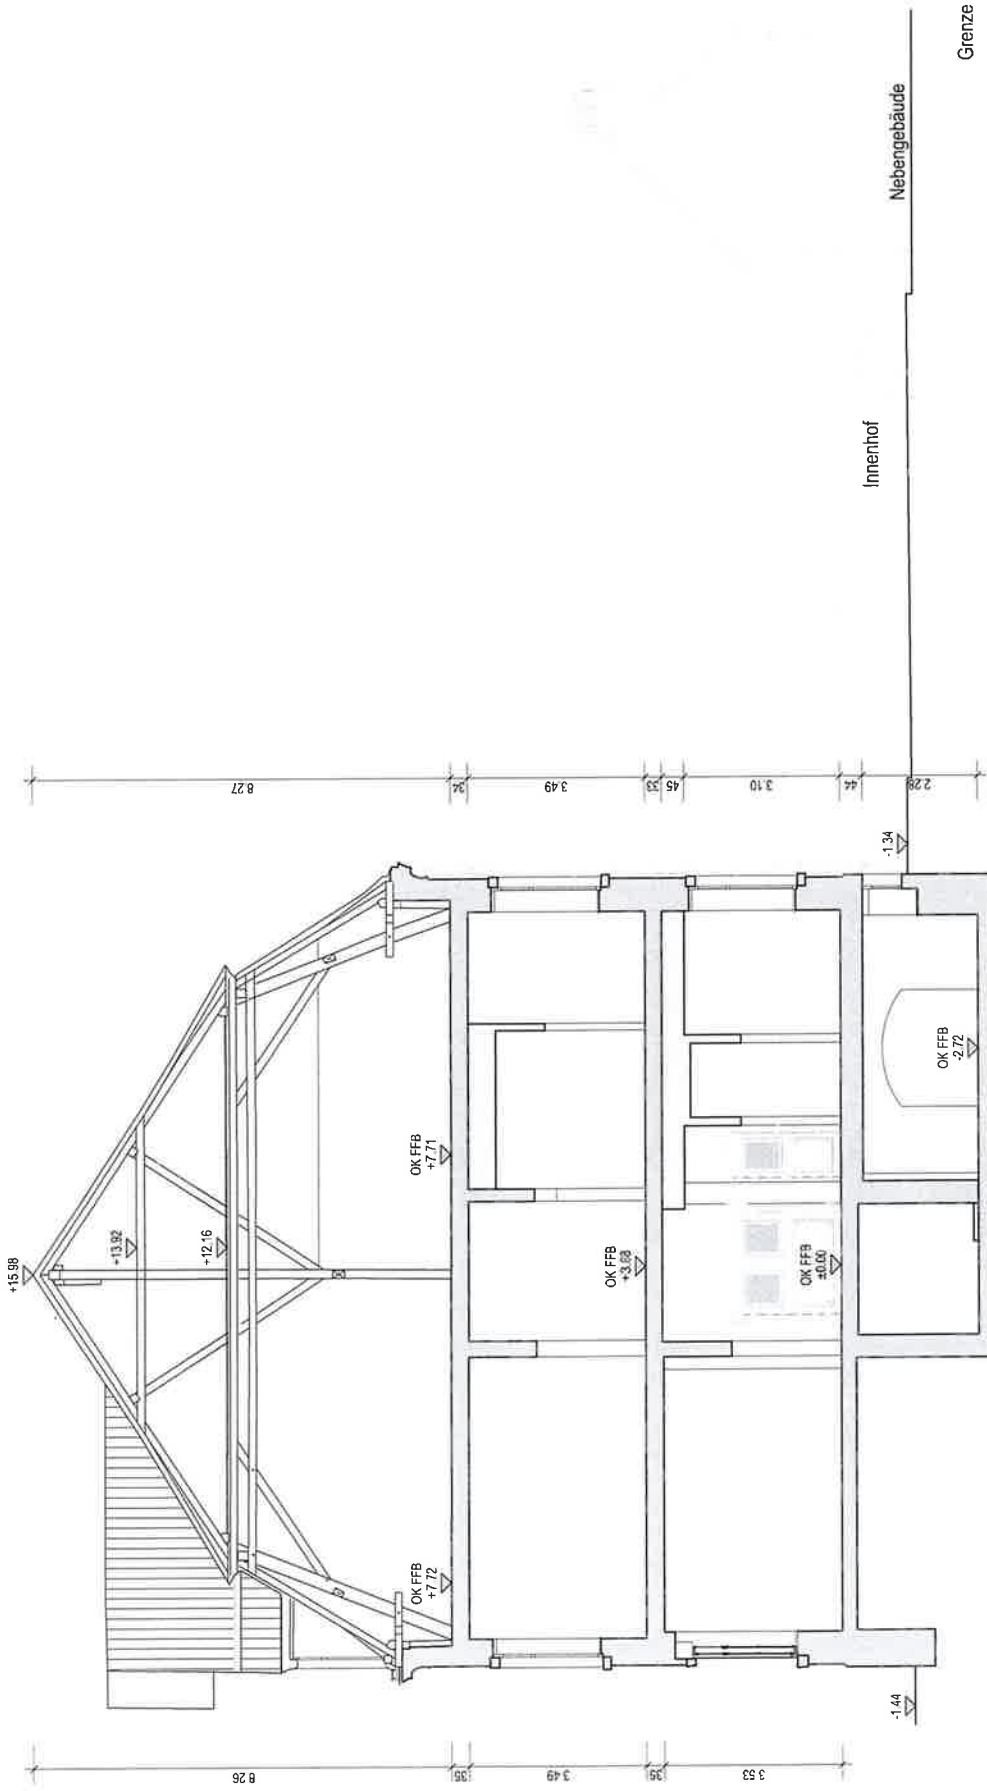


SCHNITT B-B

Legende:

- Mauerwerk Bestand
- Wände Umbau 1979

BESTAND		ZEICHNUNG Schnitt B-B	PLAN-NR. B 1813/S3
BAUHERR Evang.-Luth. Dekanatsbezirk Luitpoldstr. 3, 97215 Uffenheim		MASSTAB 1:100	hahn Martin Hahn Dipl.-Ing. (FH) Auehader Str. 10 97215 Uffenheim Tel. 09842 / 2552 Fax 09842 / 2584 © martin hahn architektur dipl.-ing. m
BAUVORHABEN Sanierung und Umbau Haus der Kirche Uffenheim		GEZEICHNET Juni 2019 FBegri	
		GEÄNDERT 13.07.2020 Al.Saufenheim 07.09.2020 T.Kalfreder	

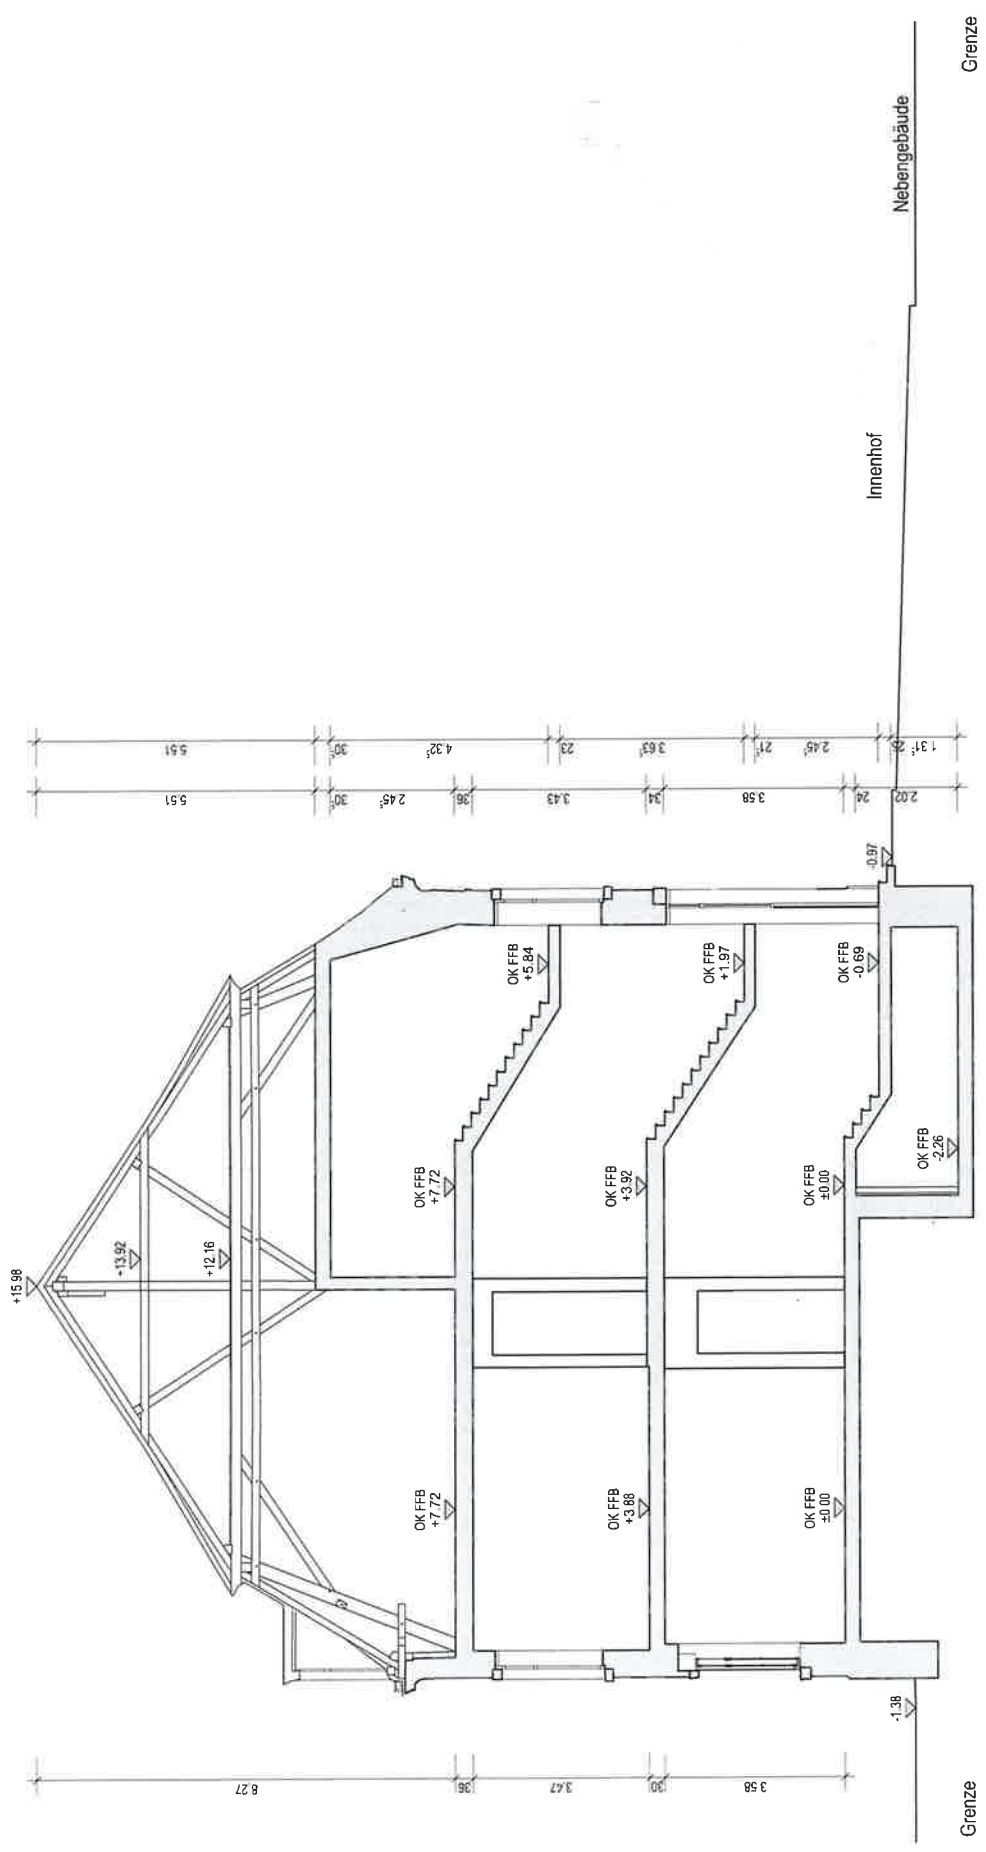

SCHNITT C-C

BESTAND		ZEICHNUNG Schnitt C-C	PLAN-NR. B 1813/S4
BAUHERR Evang.-Luth. Dekanatsbezirk Luitpoldstr. 3, 97215 Uffenheim	MASSTAB 1:100	GEZEICHNET Juni 2019 F.Begri	Architekturbüro hahn Martin Hahn Dipl.-Ing. (FH) Adeholer Str. 10 97215 Uffenheim Tel. 09842 / 2552 Fax 09842 / 2584
BAUVORHABEN Sanierung und Umbau Haus der Kirche Uffenheim	GEÄNDERT 13.07.2020 M.Stauffenlein 07.09.2020 K.Helber		

Legende:
 Mauerteil Bestand
 Wände Umbau 1979