


~~- 8. Juli 2004~~

**Achtung: Der Grundriss weicht von der Realität in Teilen ab. Der rechte Abstellraum ist nicht vorhanden, dafür sind die beiden Schlafzimmer, rechts eingezeichnet, größer!**

Grundriss Dachgeschoss M 1:100

15.48

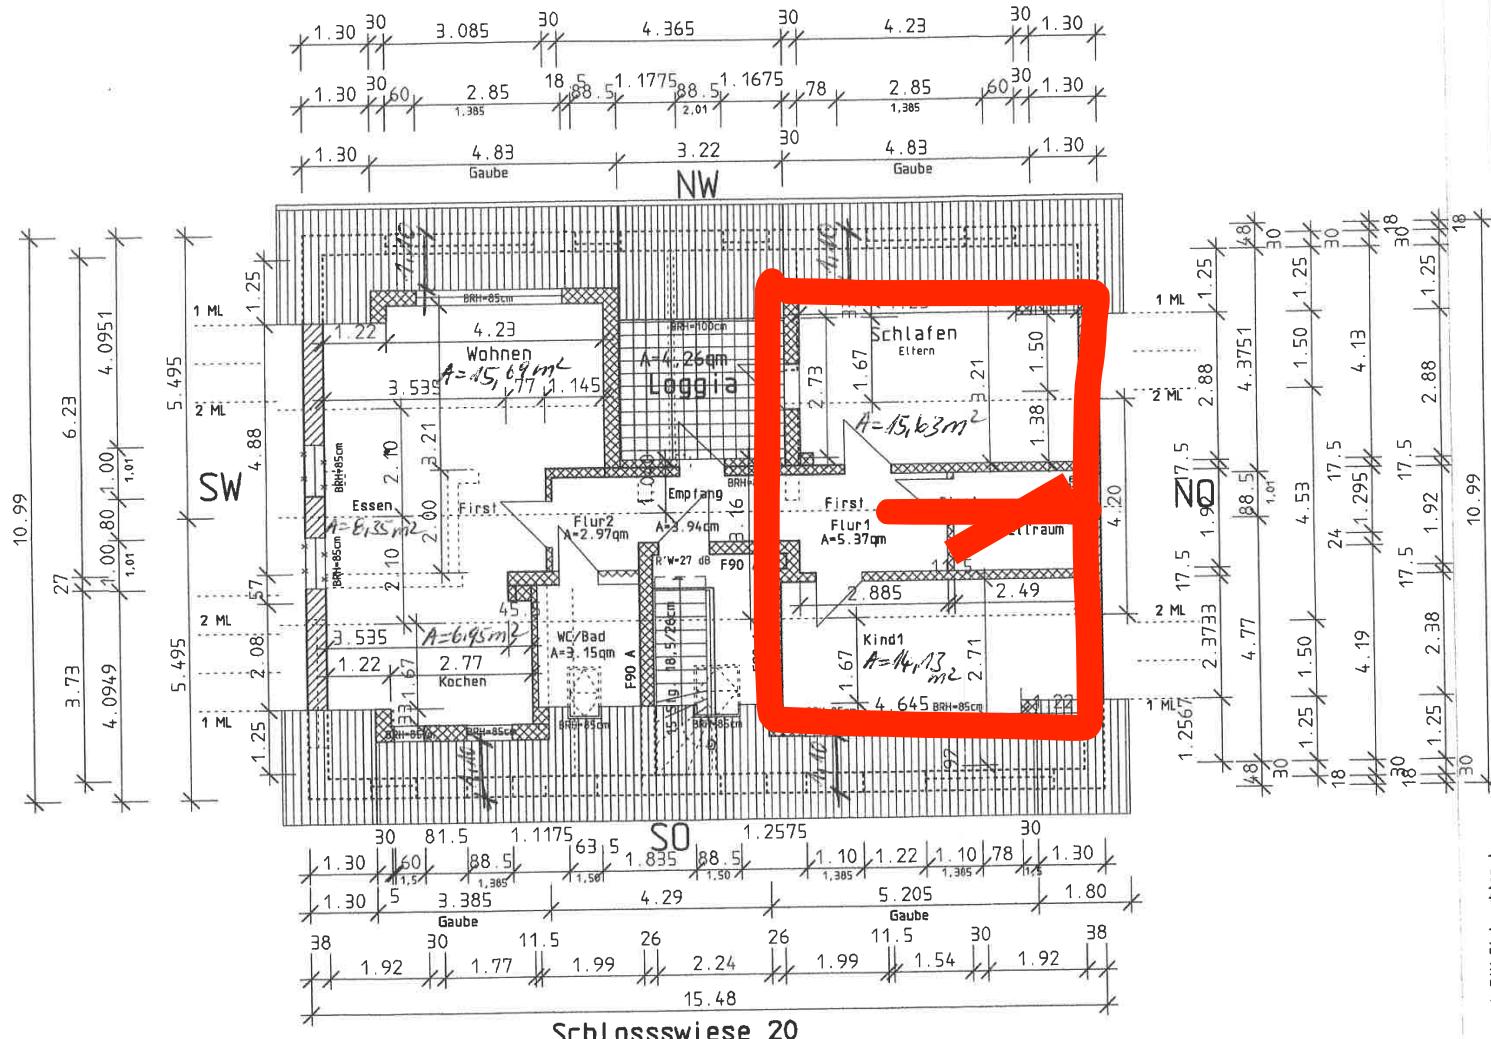

**BEMERKUNGEN:** Alle Maße örtlich mit den Architekten und Ingenieurplänen verantwortlich vergleichen und Änderungen sofort mitzuteilen. **II Ausfertigung**

## II. Ausfertigung

	Geplante bauliche Anlagen
	Zu beseitigende bauliche Anlagen
	Vorh. bauliche Anlagen
	Beton B 25
	Beton B10, B15
	Leichtbauwände (nichttragend)
	Aussteifungswand (nichttragend)

c			
b			
a	01.07.04	Ser	Plaungsänderung Zurückversetzung der Gauben
Index	Datum	Änderung	

Entwurfsverfasser:  
DIPL. - ING. (FH) K. SERMAN  
Memelstr. 13, 47057 Duisburg  
Tel. =Fax.: 0203/362317

Duisburg 01./07./2004  
Ort: Datum:

**DIPLO.-ING. (FH) K. SERMAN**  
Memelstr. 13, 47057 Duisburg, Tel. & Fax.: 0203/362317  
**ENTWURF/PLANUNG/BAULEITUNG**  
**ENTWÄSSERUNGSPLANUNG**

BAUSTATIK & KONSTRUKTION/TRAGWERKSPLANUNG

**STAHLBETON**  
**STAHL-/HOLZBAU**  
**WÄRME-, SCHALL-  
UND BRÄNDERSCHUTZ**  
**GRUNDRAUFLÖSUNGSMECHANIK**

Bauherr: Dieter Klaus  
Baurechtlich geprüft  
Schlosswiesen 20  
45355 Essen-51-02801-2004  
Die Prüfung erstreckt sich nicht auf die  
Konstruktion - den Schnell- und  
Wärmeschutz

Bauvorhaben:	Essen, den 2. Aug. 2004
<b>BAUANTRAG</b> STADT ESSEN Der Oberbürgermeister Errichtung der <b>Gauben</b> <small>im Sinne der Siedlungs- u. Bauordnung</small> mit einem Loggia Schlosswiese 20 45355 Essen	

## Bauteil: Grundriss Dachgeschoss

Maßstab: Datum: Gez.: Projekt: Planung:  
 1:100 23.04.2004 Ser. 2000-9 A