


GLANCE Salzburg - Alt Lieferung

LAGE

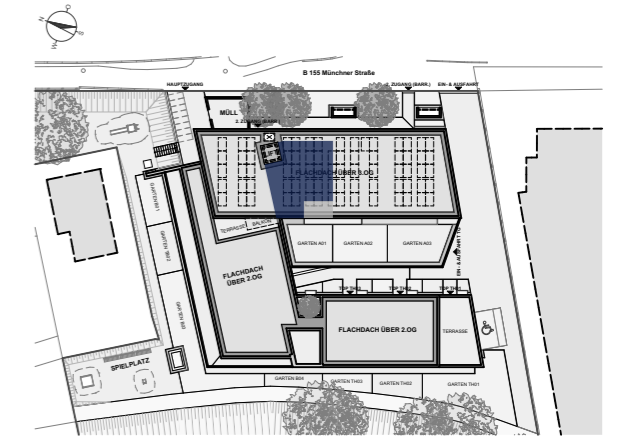

TOP A08 / 3.OG

AR	2,71
BAD	8,39
SCHLAFEN	12,59
VORR	8,39
WOHNEN	28,18
WOHNFLÄCHE	60,26 m²
3. OBERGESCHOSS BALKON	7,68

Planstand 05.06.2024

Diese Abbildung ist eine schematische Darstellung. Gültig ist das Natur-, Rohbaumaß. Möblierung gemäss Vorschlag des Bauträgers.

Maßstab 1:75

0m | 1m | 2m

* 10 Zusatzpunkte laut Richtlinie Barrierefreiheit zur Wohnbauförderung sind für dieses Top eingehalten!