

EINGABEPLAN M = 1/100

BAUVORHABEN NEUBAU EINES
WOHNHAUSES und GARAGE


PLANFERTIGER

JOHANN DEUTSCHLE MAURERMEISTER

91183 ABENBERG AUGUST 1994

Johann Deutsche
Maurermeister
Spiller Straße 13a
91183 Abenberg, 091 78/53 19

NORDANSICHT

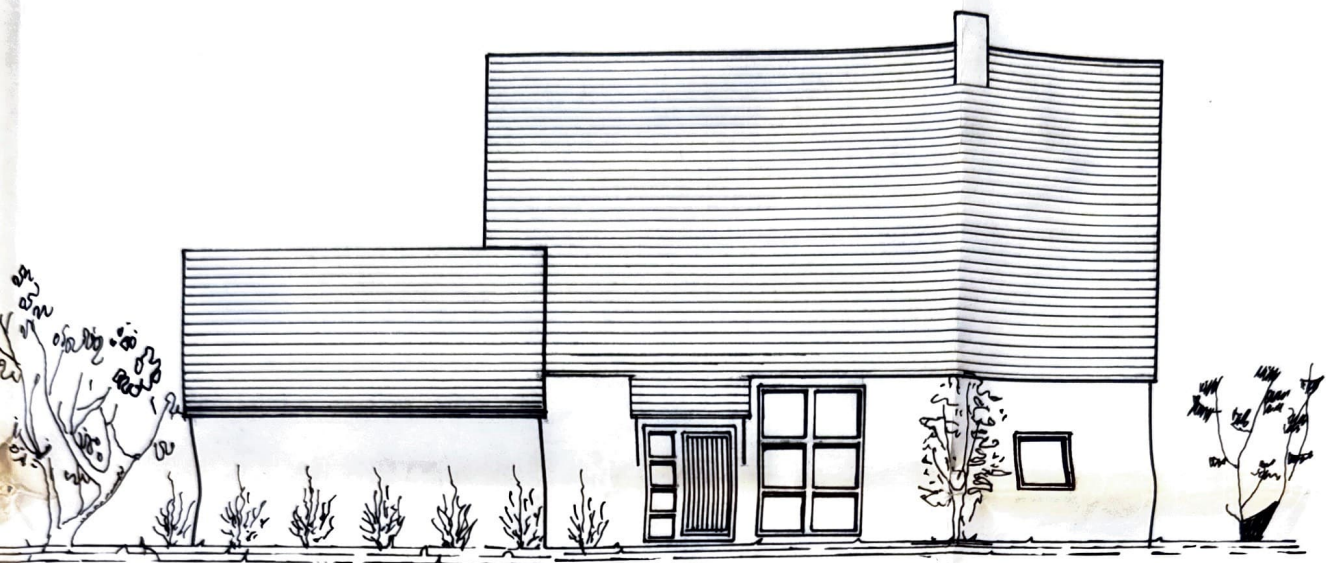

WESTANSICHT



ACO RINNE


OSTANSICHT




SÜDANSICHT



ENTWÄSSERUNG

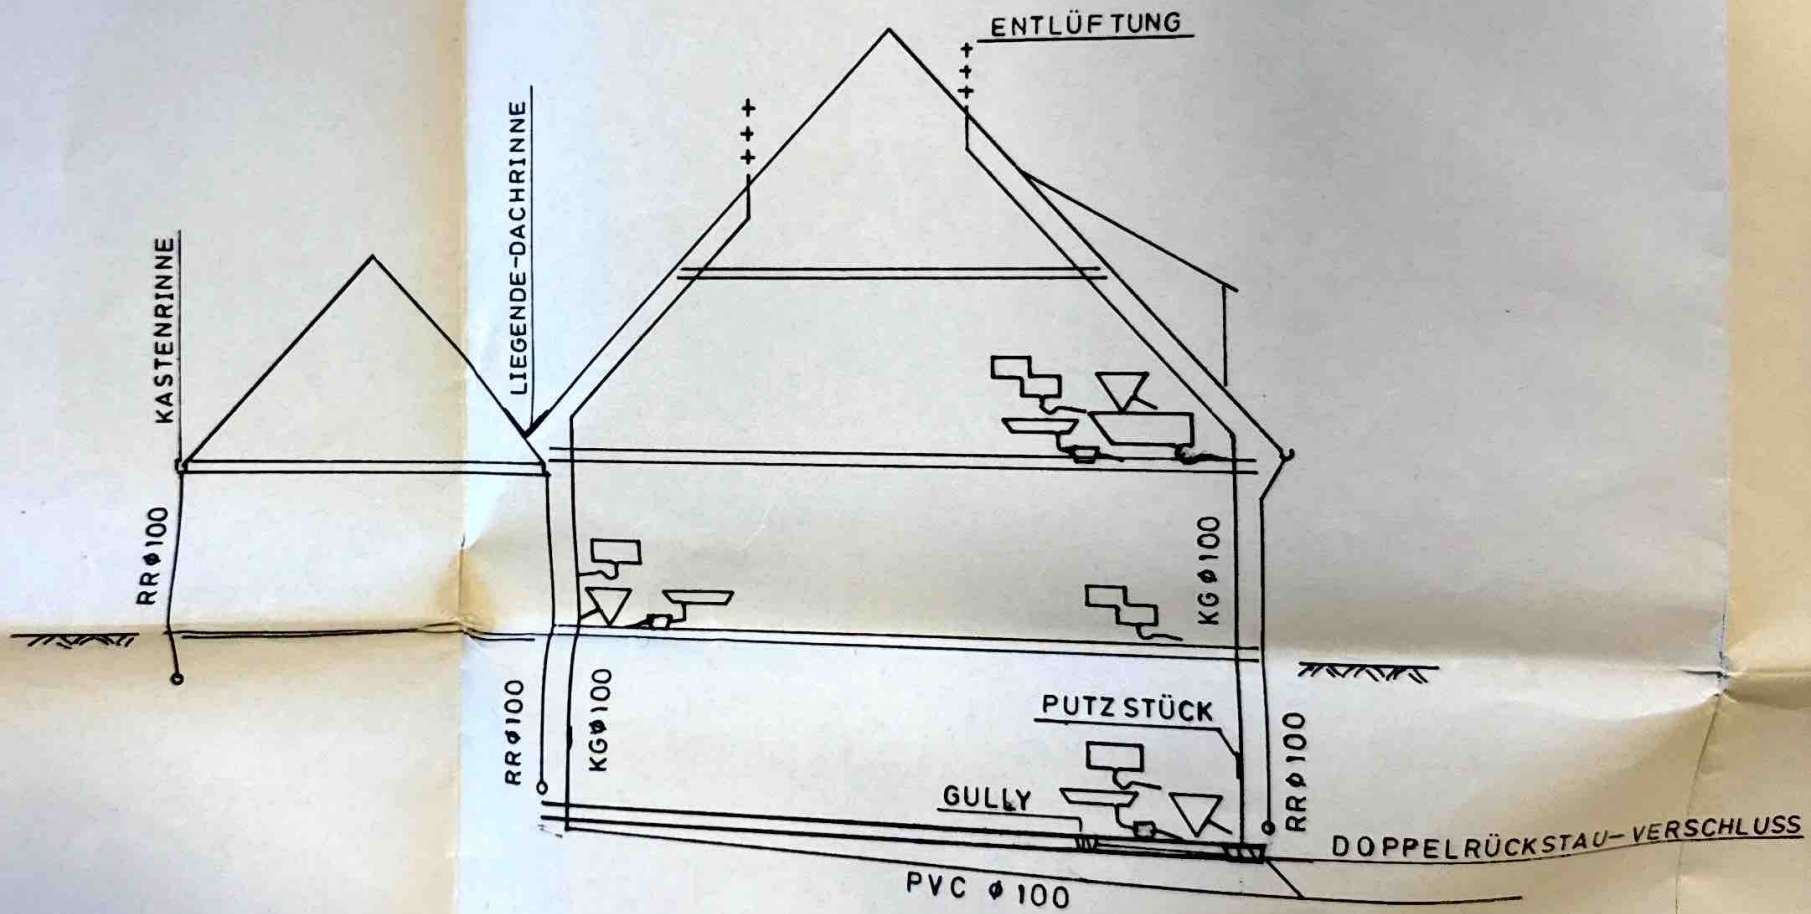


CHLUSS






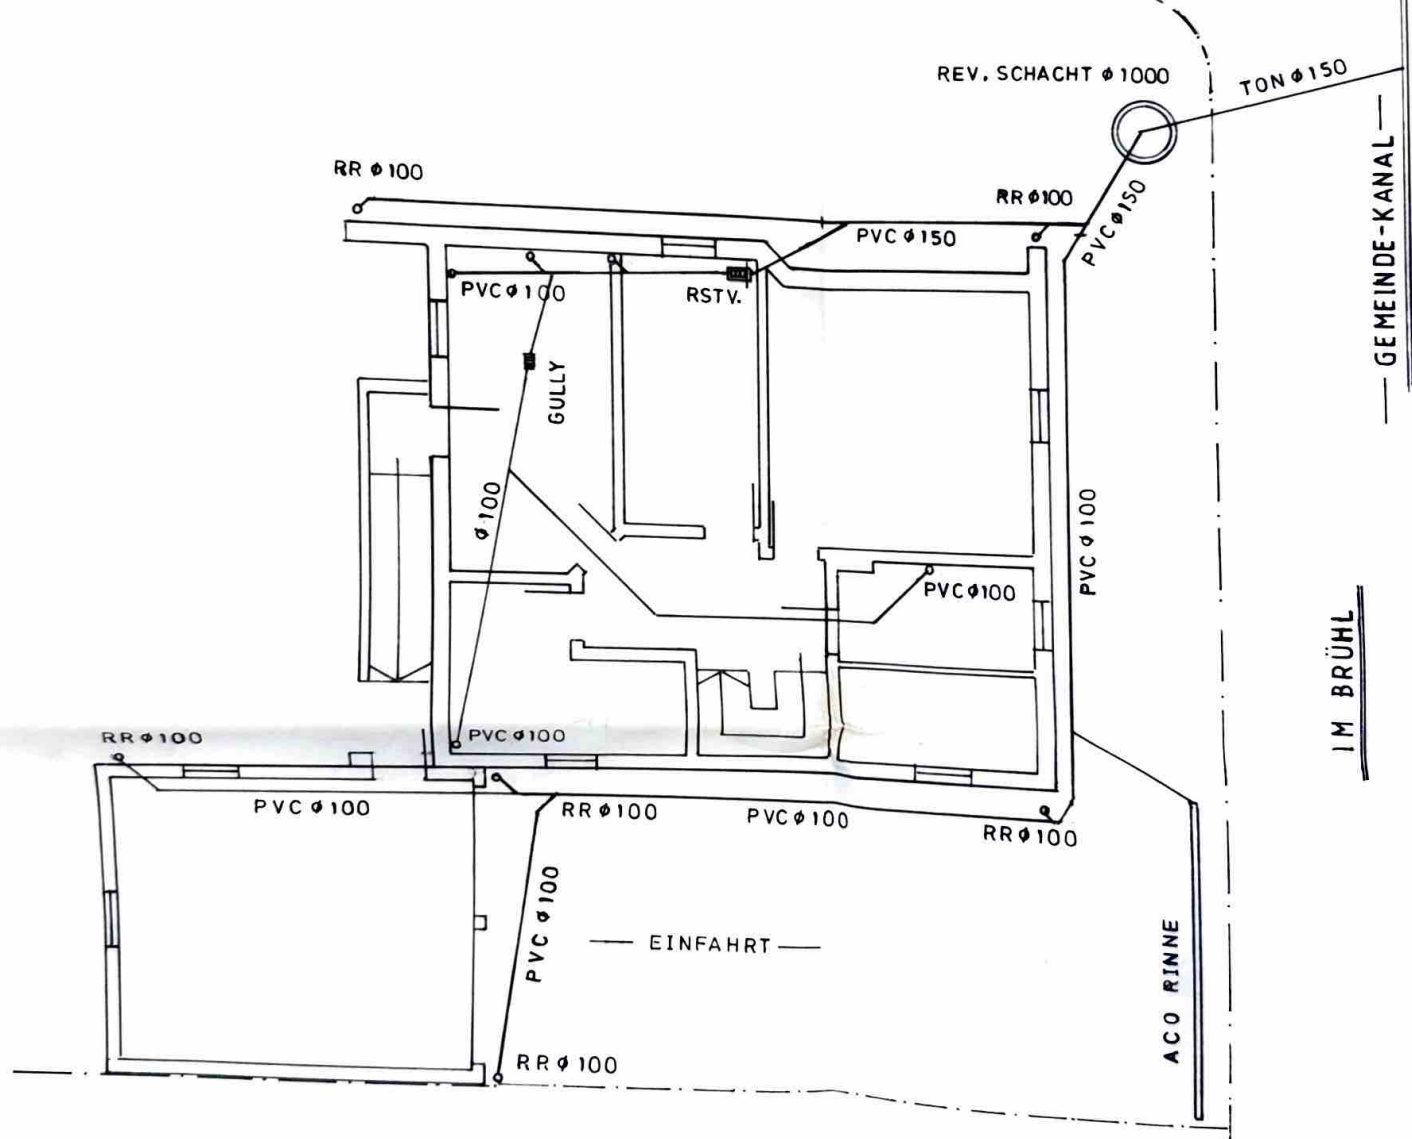


OSTANSICHT


ENTWÄSSERUNG

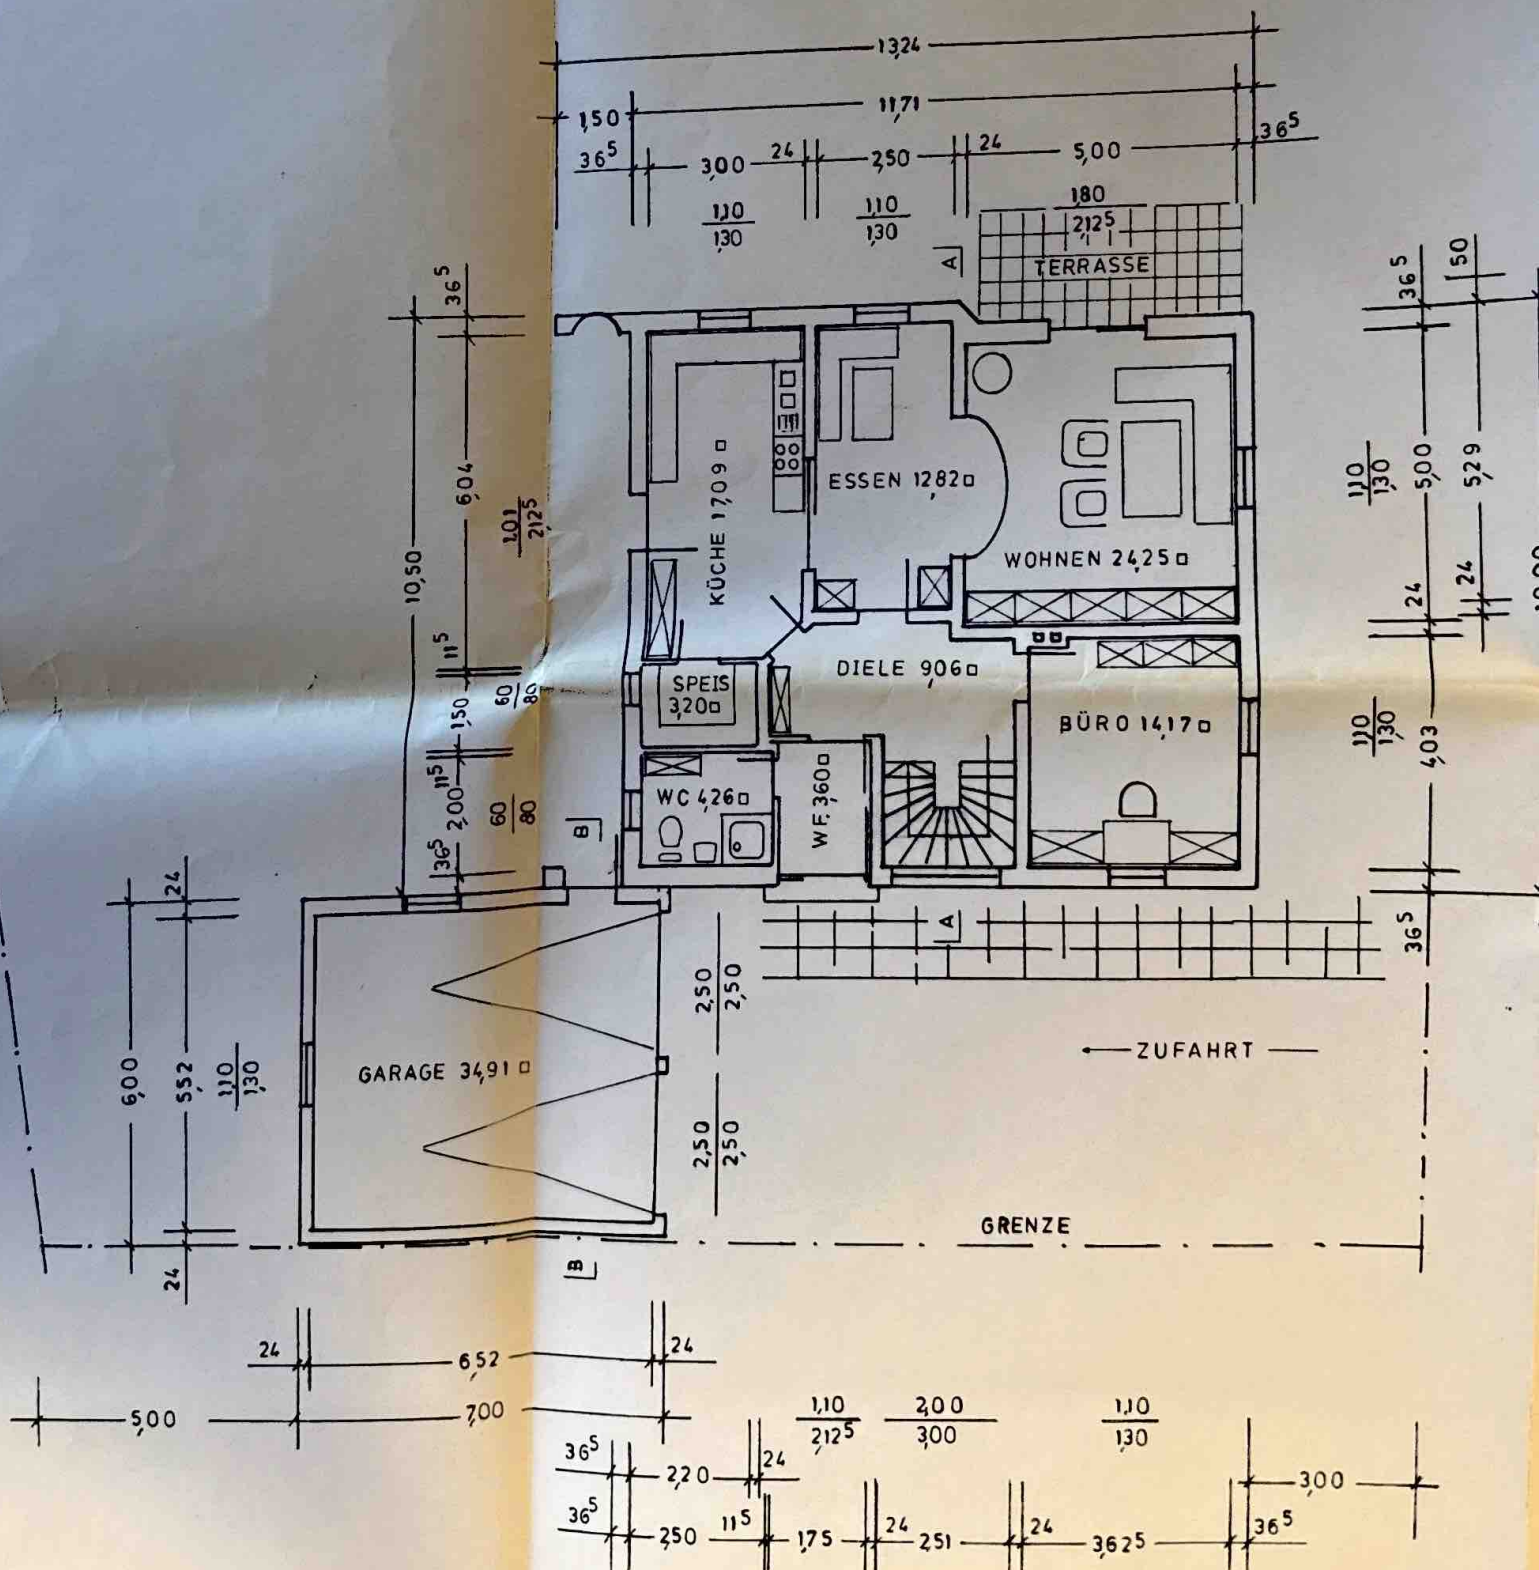

DACHGESCHOSS

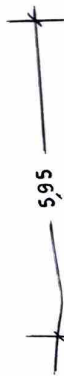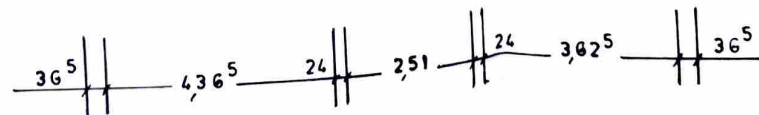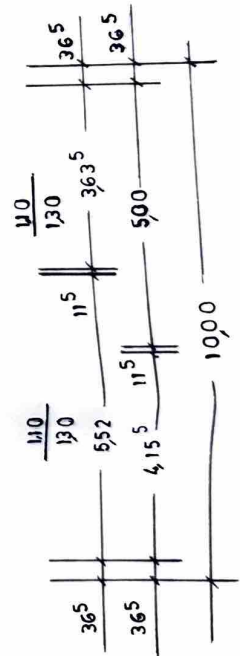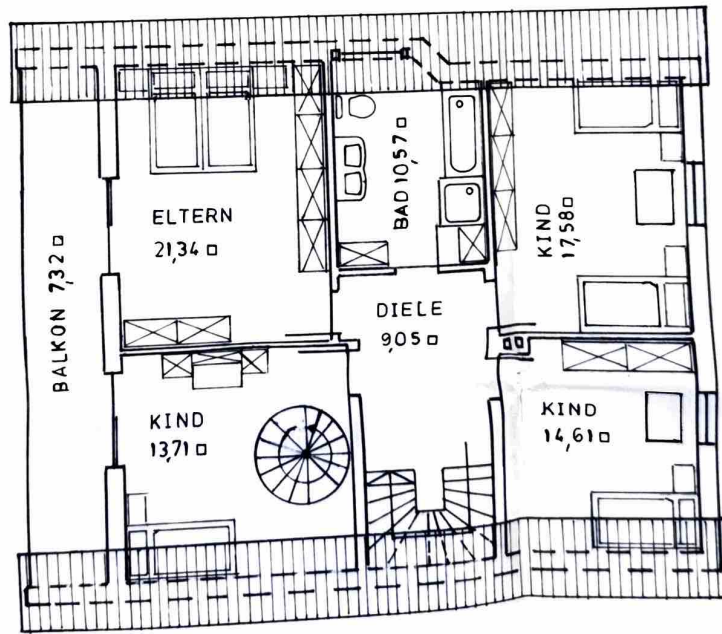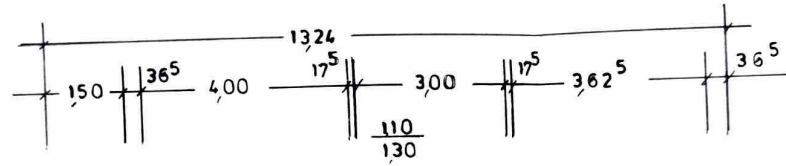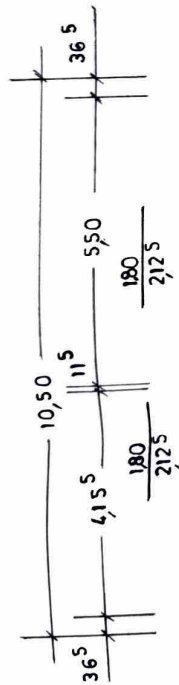


KELLERGEOSCHOSS

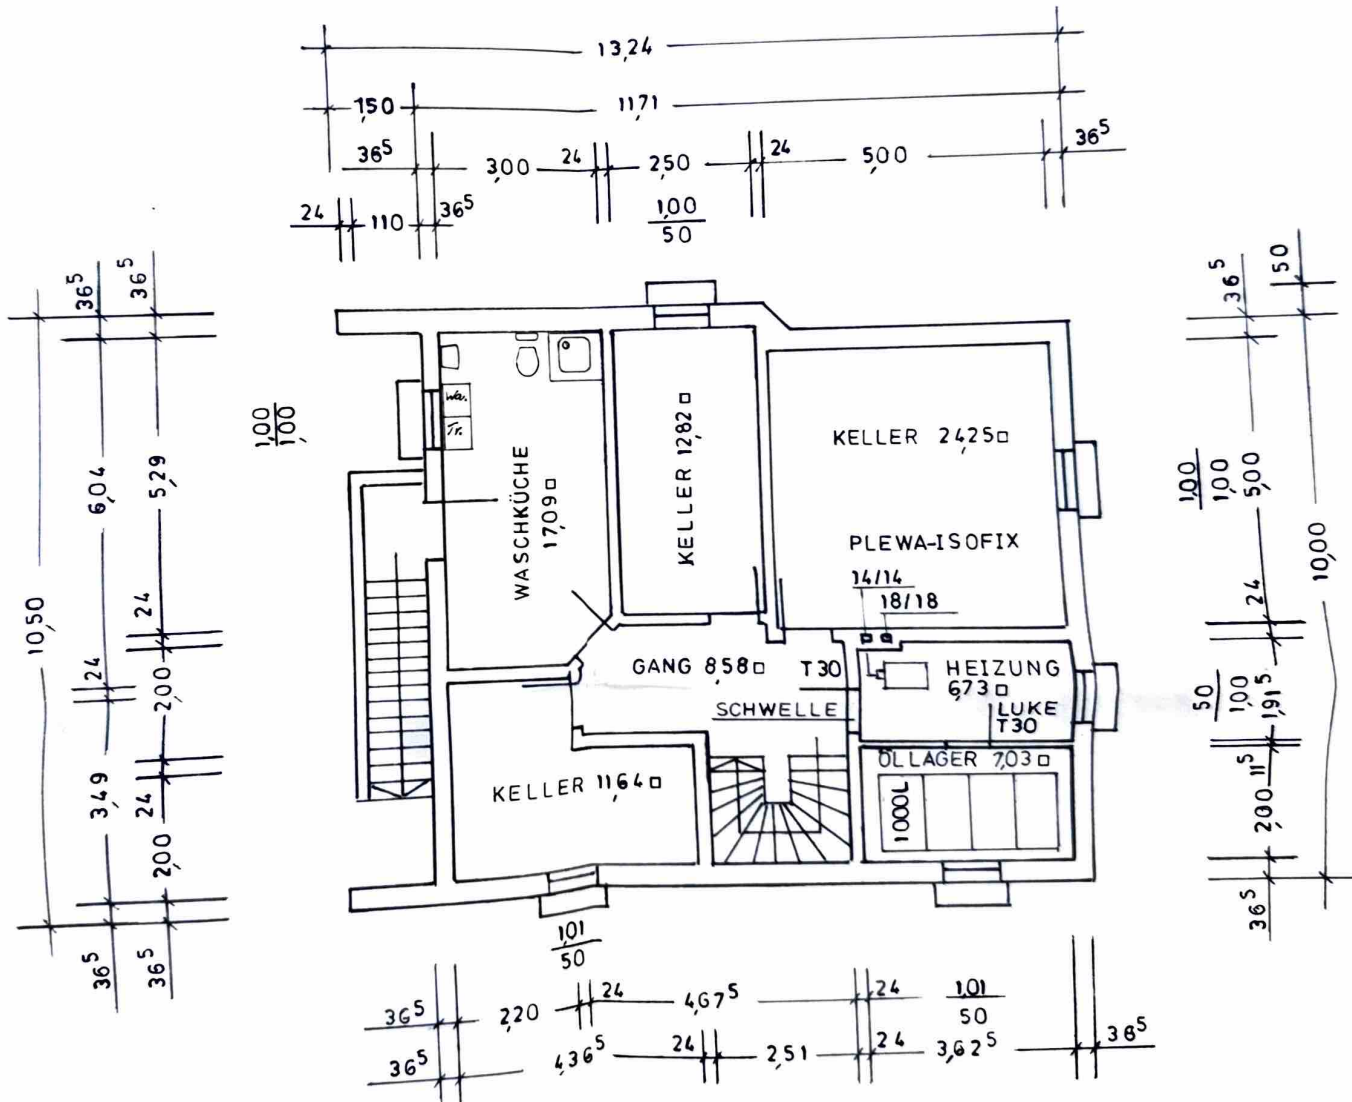

SCHNITT B-B

SCHNITT A-A

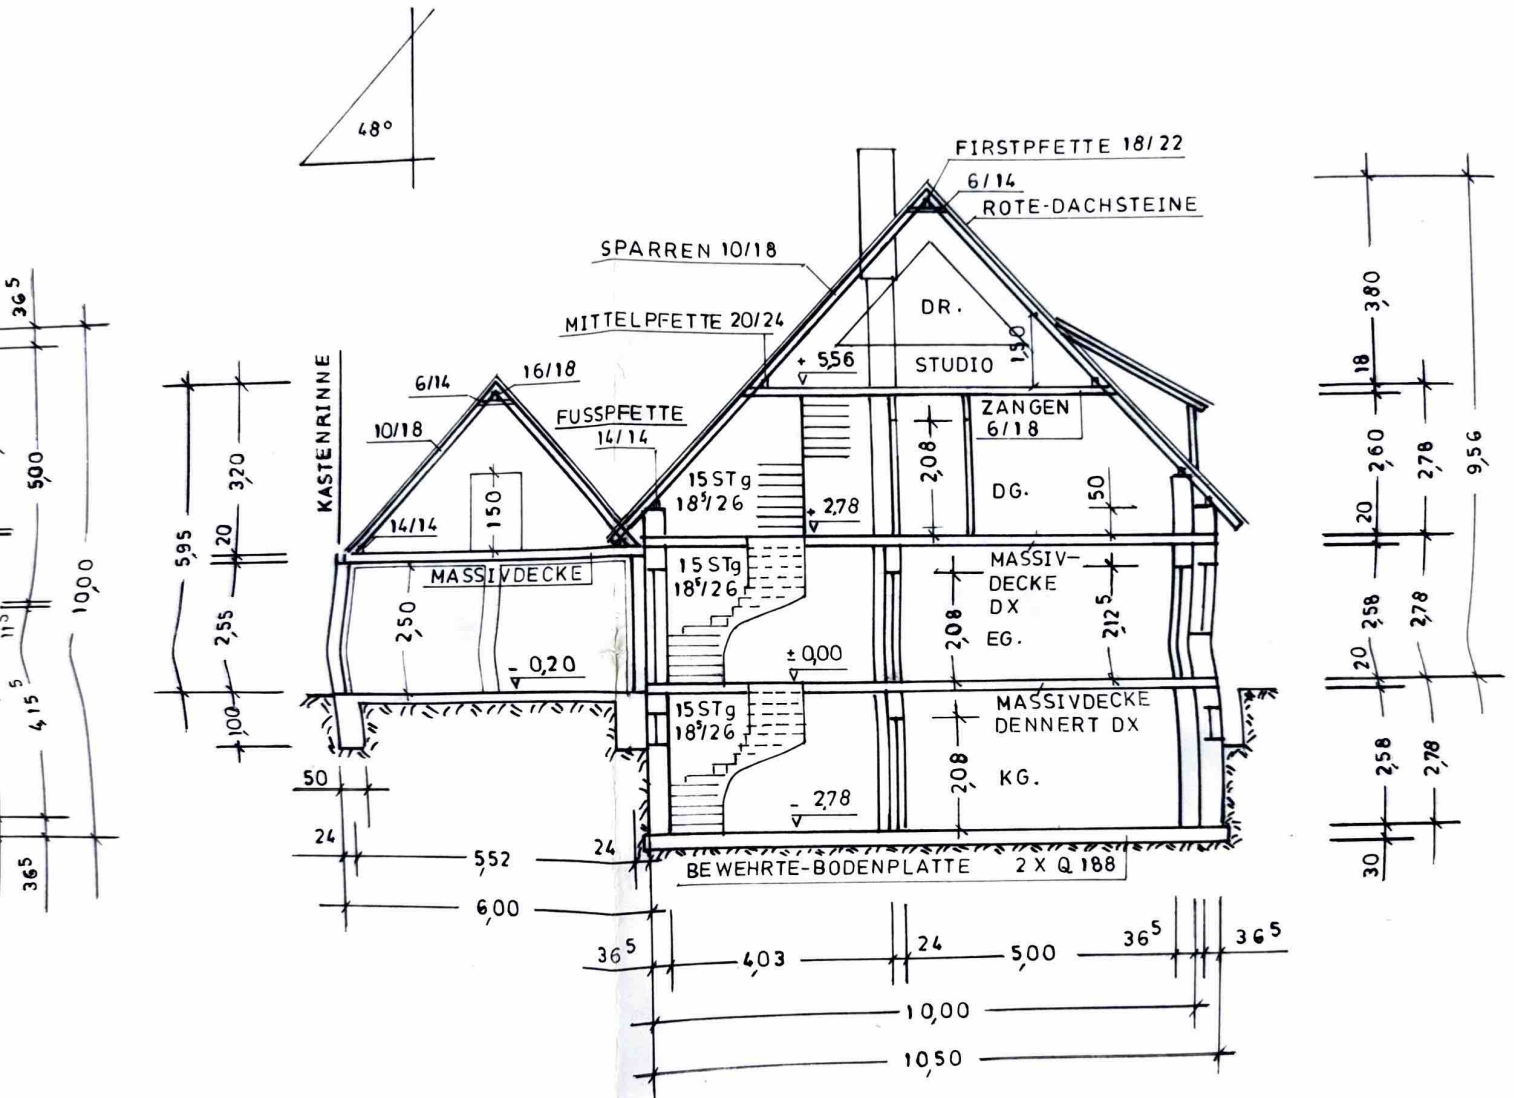

STUDIO IM DR.

— GEMEINDE-KANAL —

IM BRUHL

