


ÜBERSICHT HAUS 12

WORMSER STRASSE - RHEINSEITE

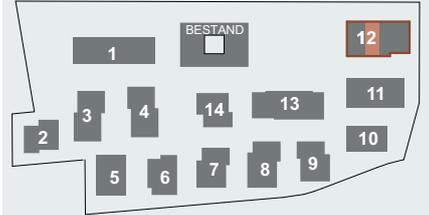

ALTE BRAUEREI
WORMSER STRASSE 153
55130 MAINZ



WOHNUNG 12.0.2 2-Zimmer-Wohnung

01 WOHNEN + KOCHEN	=	25,20 m ²
02 FLUR	=	3,20 m ²
03 BAD	=	5,50 m ²
04 SCHLAFEN	=	15,50 m ²
05 TERRASSE (6,40m ² x0,5)	=	3,20 m ²
06 LOGGIA (6,00m ² x0,5)	=	3,00 m ²

WOHNFLÄCHE = 55,60 m²

Erdgeschoss

M: 1: 100


28.03.2024




EIN GEMEINSAMES
PROJEKT VON




Fischer+Co
BAUTRÄGER SEIT 1960

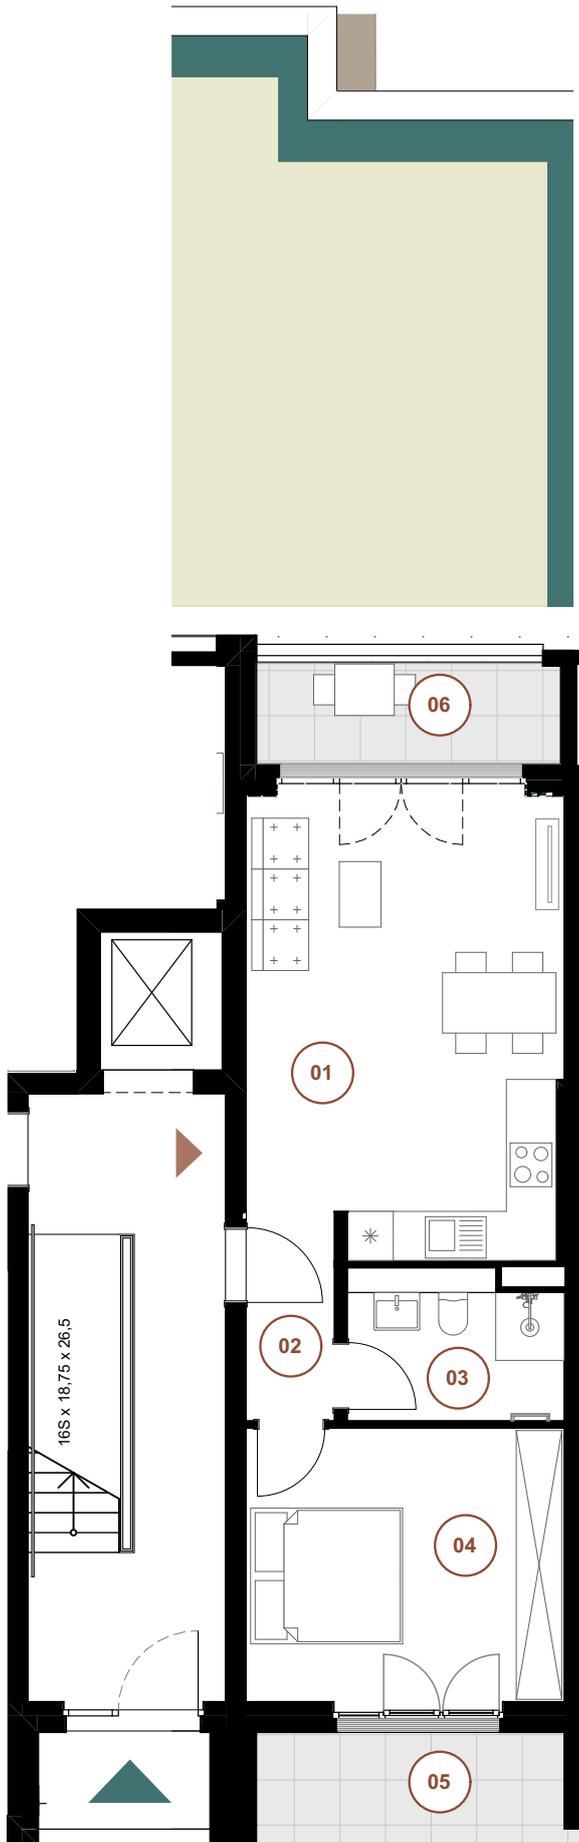

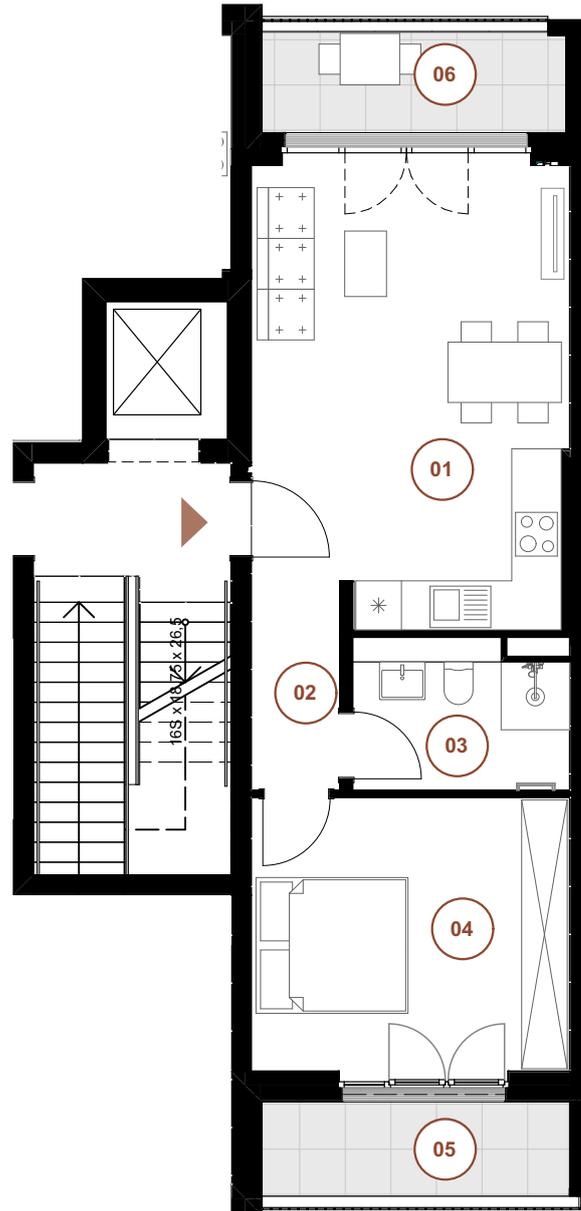

ÜBERSICHT HAUS 12

WORMSER STRASSE - RHEINSEITE

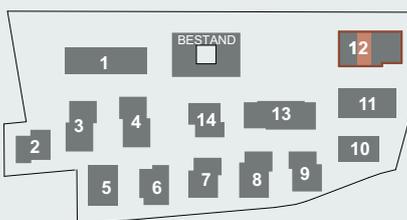

ALTE BRAUEREI
WORMSER STRASSE 153
55130 MAINZ

1. Obergeschoss



WOHNUNG 12.1.2

2-Zimmer-Wohnung

01	WOHNEN + KOCHEN	=	25,20 m ²
02	FLUR	=	3,20 m ²
03	BAD	=	5,50 m ²
04	SCHLAFEN	=	15,50 m ²
05	BALKON (5,40m ² x 0,5)	=	2,70 m ²
06	LOGGIA (6,00m ² x 0,5)	=	3,00 m ²

WOHNFLÄCHE = **55,10 m²**

M: 1: 100


28.03.2024


ALTE BRAUEREI
Next Level Living am Rhein

EIN GEMEINSAMES
PROJEKT VON




Fischer+Co
BAUTRÄGER SEIT 1960

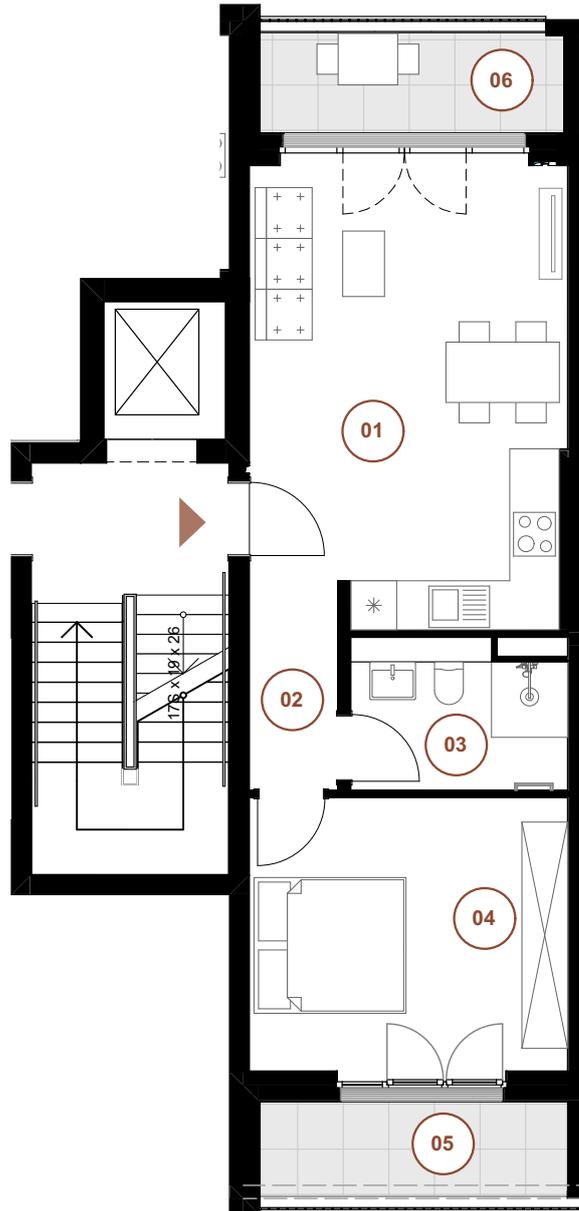

ÜBERSICHT HAUS 12

WORMSER STRASSE - RHEINSEITE

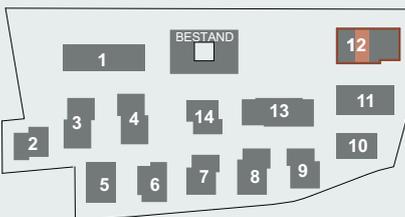

ALTE BRAUEREI
WORMSER STRASSE 153
55130 MAINZ

2.Obergeschoss



WOHNUNG 12.2.2

2-Zimmer-Wohnung

01	WOHNEN + KOCHEN	=	25,20 m ²
02	FLUR	=	3,20 m ²
03	BAD	=	5,40 m ²
04	SCHLAFEN	=	15,50 m ²
05	BALKON (5,60m ² x 0,5)	=	2,80 m ²
06	LOGGIA (6,00m ² x 0,5)	=	3,00 m ²

WOHNFLÄCHE = **55,10 m²**

M: 1: 100

28.03.2024



EIN GEMEINSAMES
PROJEKT VON



Fischer+Co
BAUTRÄGER SEIT 1960