
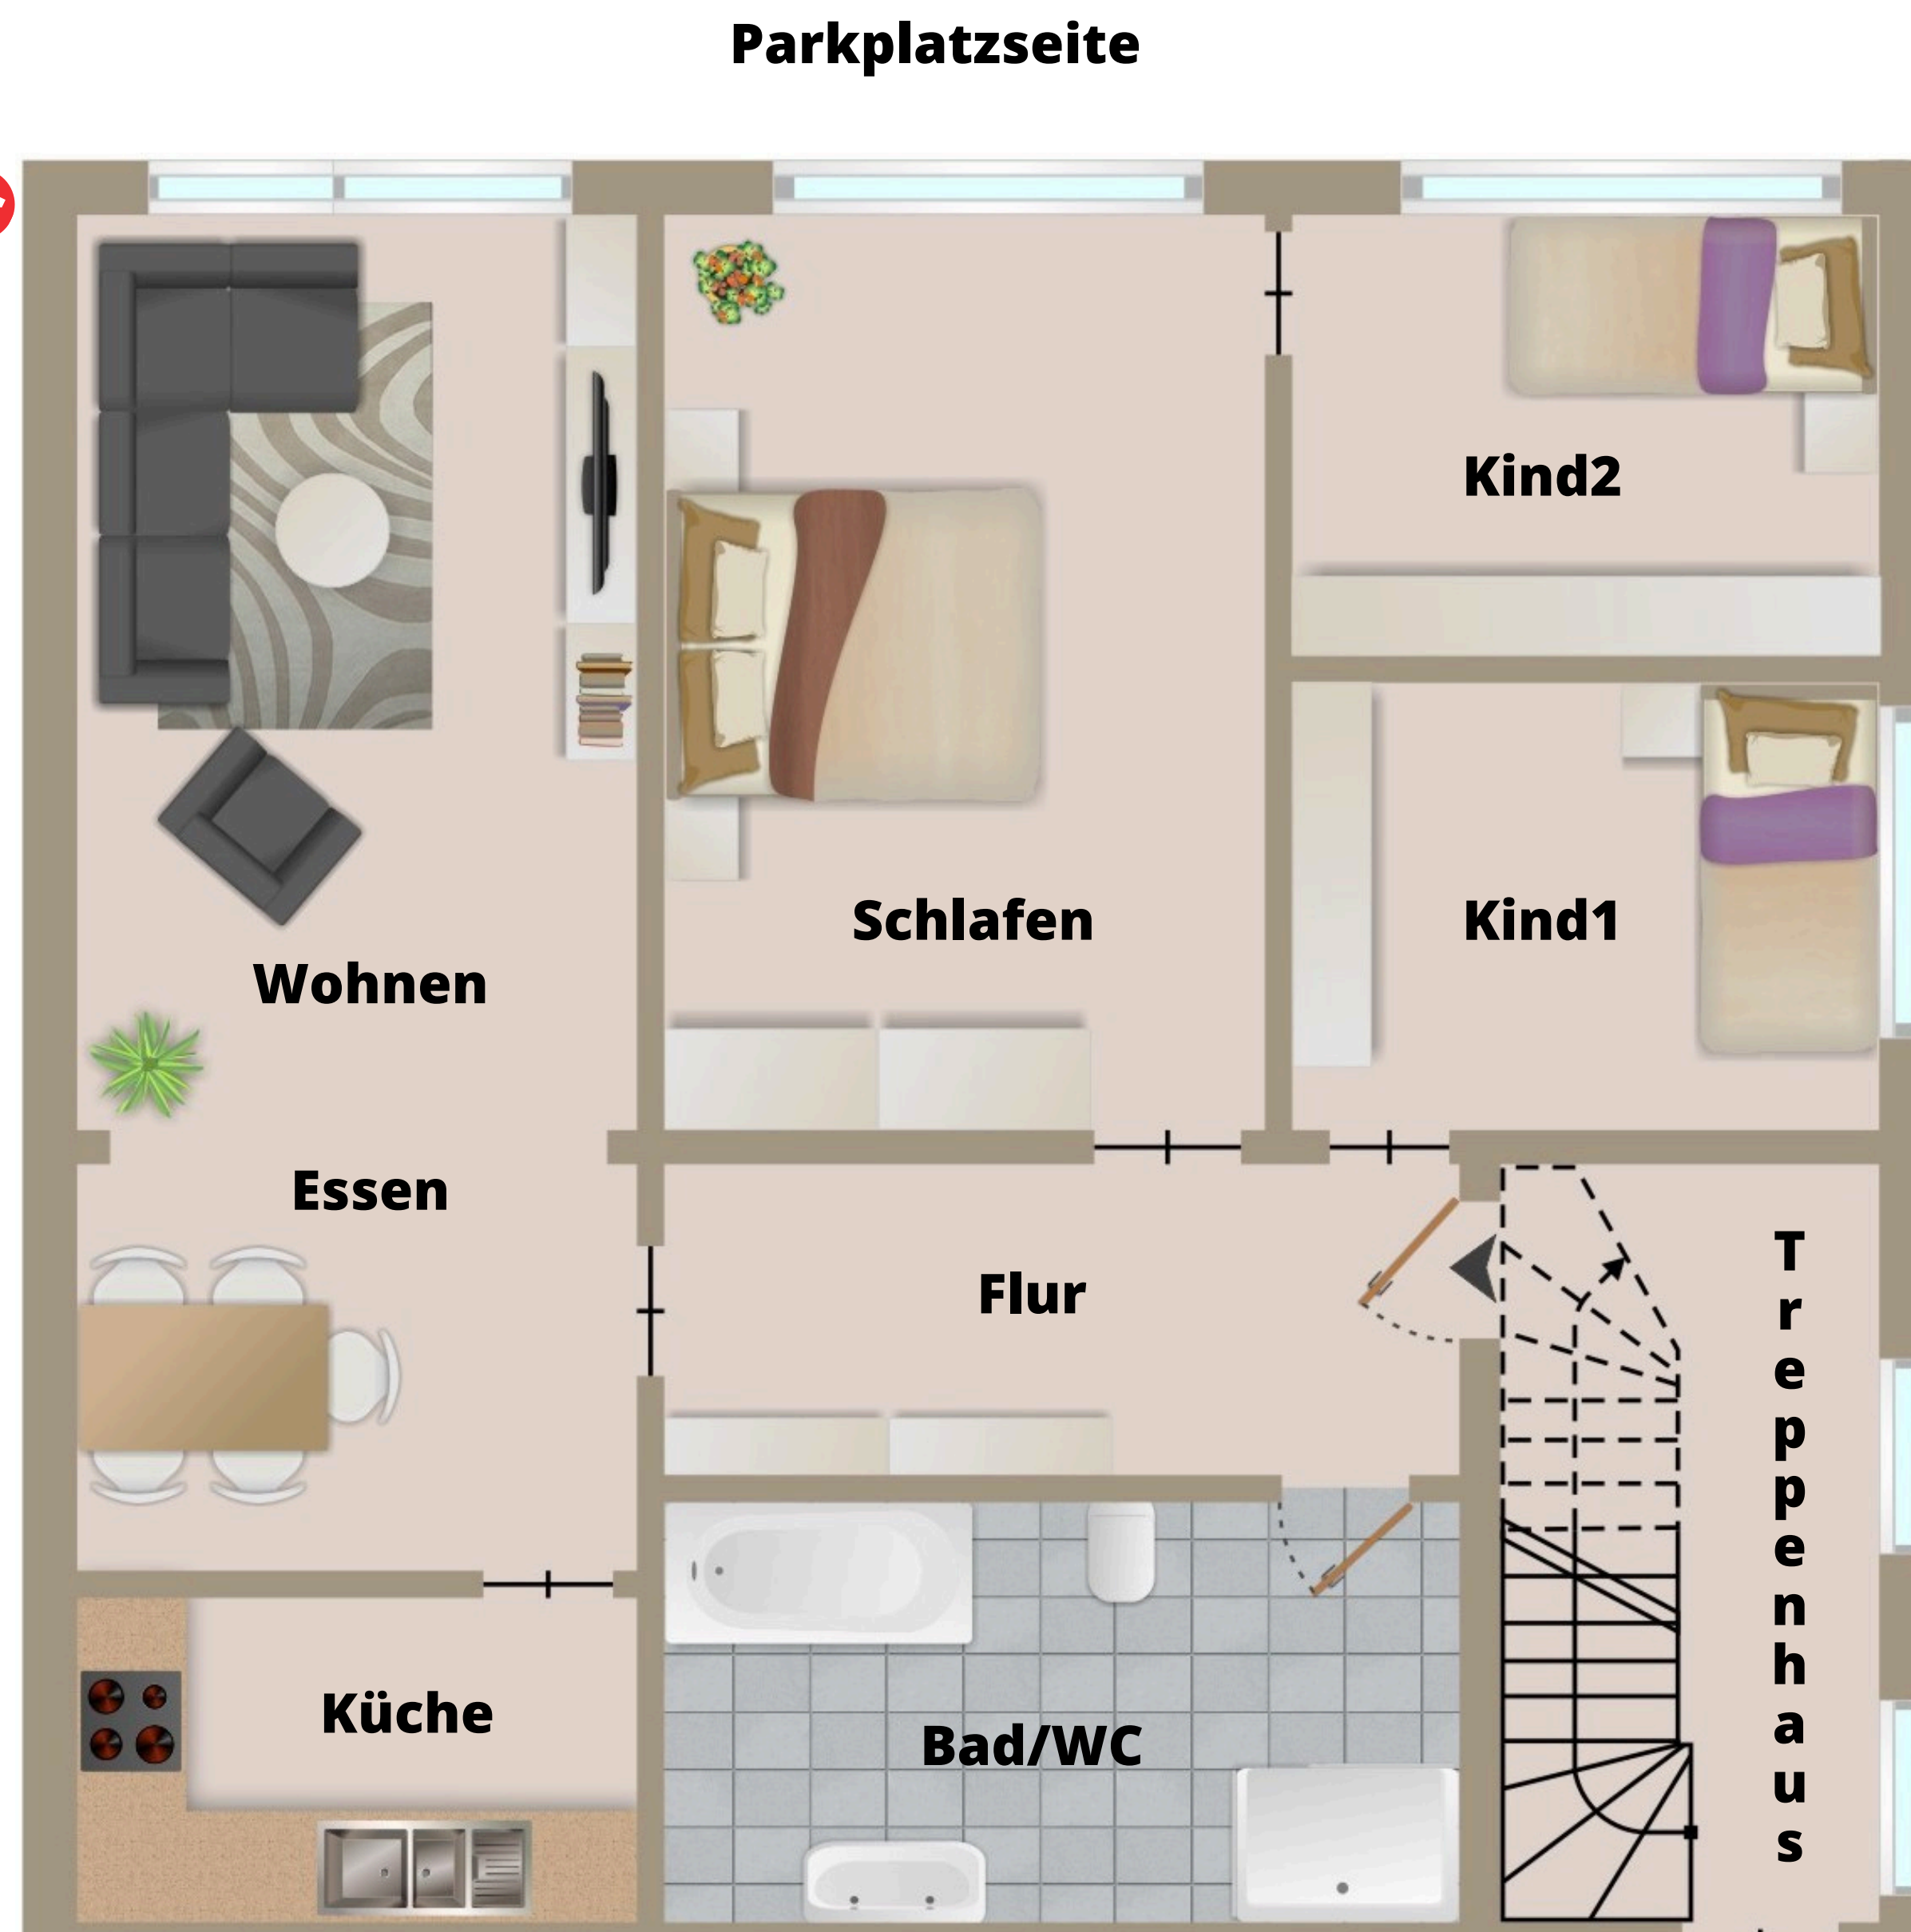


# Grundriss EG-01,li , Immo-ID:227593-FTS0200

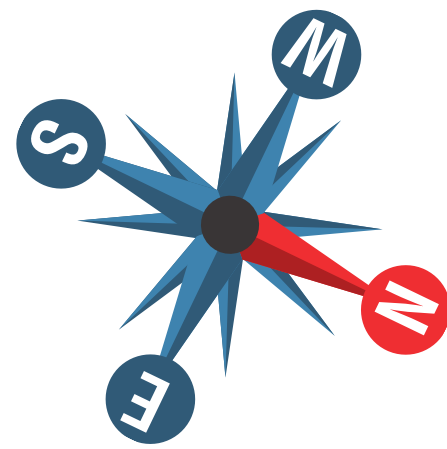

**Keller-/  
Strassenseite**

## Wohnflächen:

Flur:	ca. 6,23m <sup>2</sup>
Bad   WC:	ca. 9,66m <sup>2</sup>
Küche:	ca. 6,84m <sup>2</sup>
Essen   Wohnen:	ca. 28,21m <sup>2</sup>
Kind1.	ca. 9,28m <sup>2</sup>
Kind2:	ca. 8,97m <sup>2</sup>
Schlafen:	ca. 19,14m <sup>2</sup>

Gesamt ca.: **88,33m<sup>2</sup>**