

Bauvorhaben: Herr E. Krehans
 Ansichten - Hofstelle M - 1:50

* 1,50 *

Neue Ansicht


Borgholzhausen, den 1971 Der Bauherr: Gez. Danko, Baumwirts 37

BORGHOLZHAUSEN, März 1965

BANKEN- u. KONTOR- u. VEREINIGUNG

Notiz
H. K. K. K.
Borgholzhausen


Bauaufsichtlich genehmigt
Genehmigung durch den Bauaufsicht
Nr. 61/7-1/65 vom
Landrat Hols (Wass.)
Der Bezirksdirektor
Kreisbauamt
in Auftrag
Kreisoberbaurat

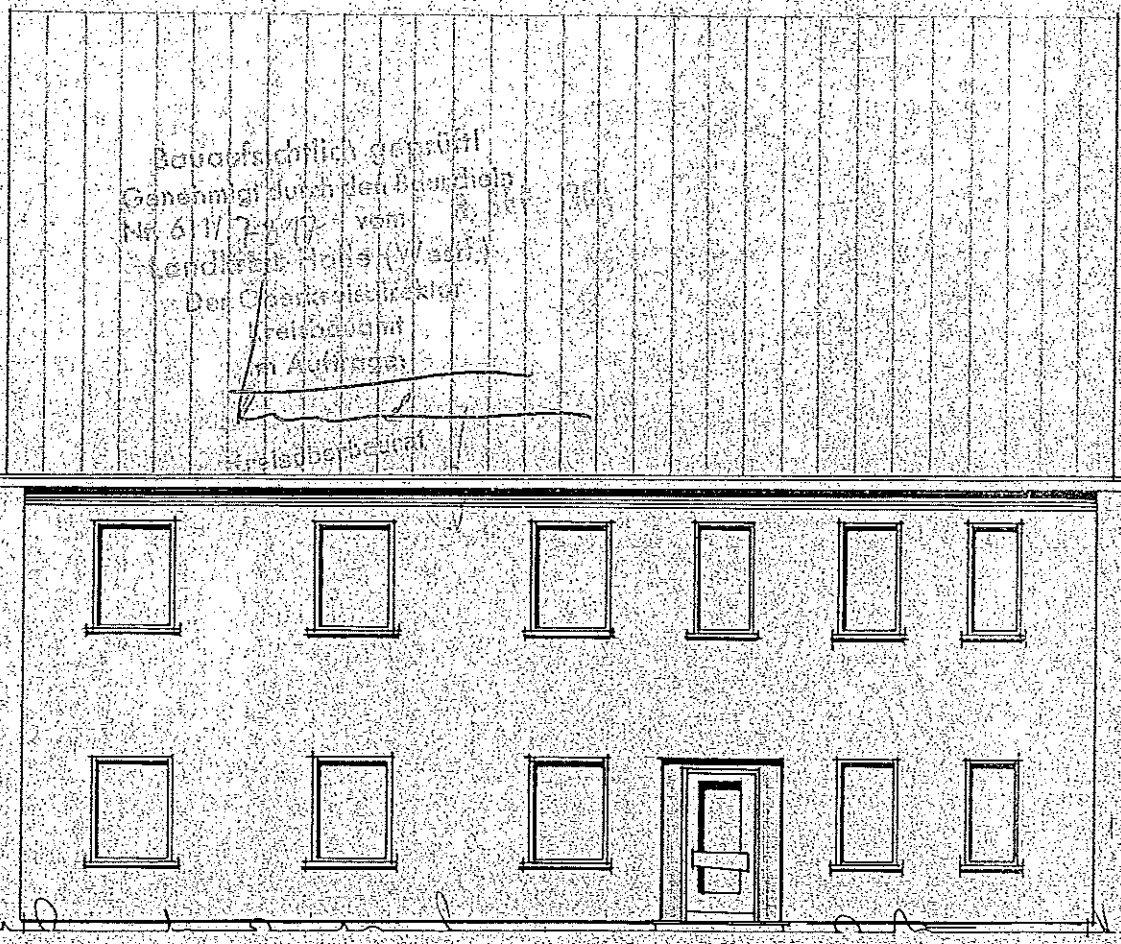

STRASSENANSICHT

Durch den geneigten
Dachgeschosses
an den tragende
und vorjardenn

bereich des Treppenhauses
das Dach angehoben, damit
die nötige Durchgangshöhe
erhalten wird.
stärken wie im vorh. Dach!

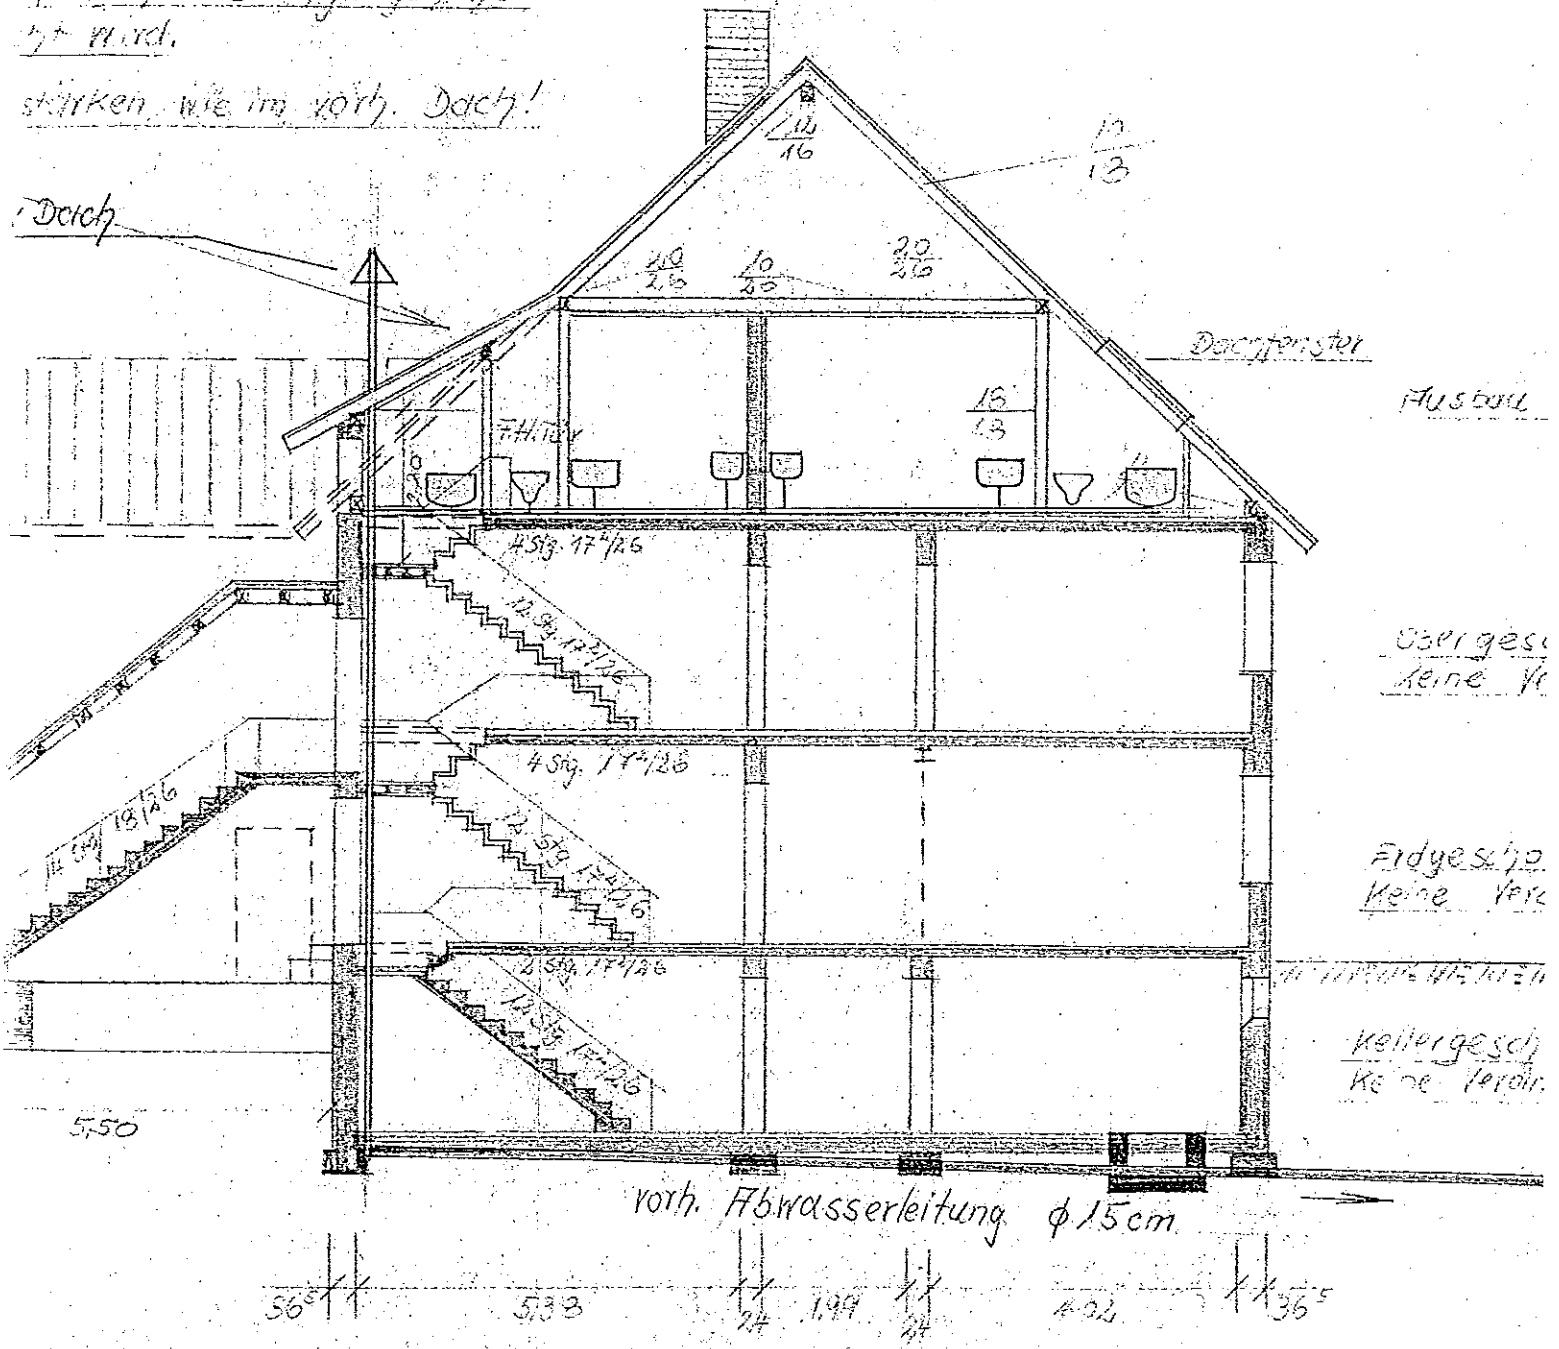

oberges.
keine Verk.


Erdgescho.
keine Verk.

Keller
keine Verk.

Querschnitt M=1:800

UMBAU WOHNHAUS UN

E. KNEHAN

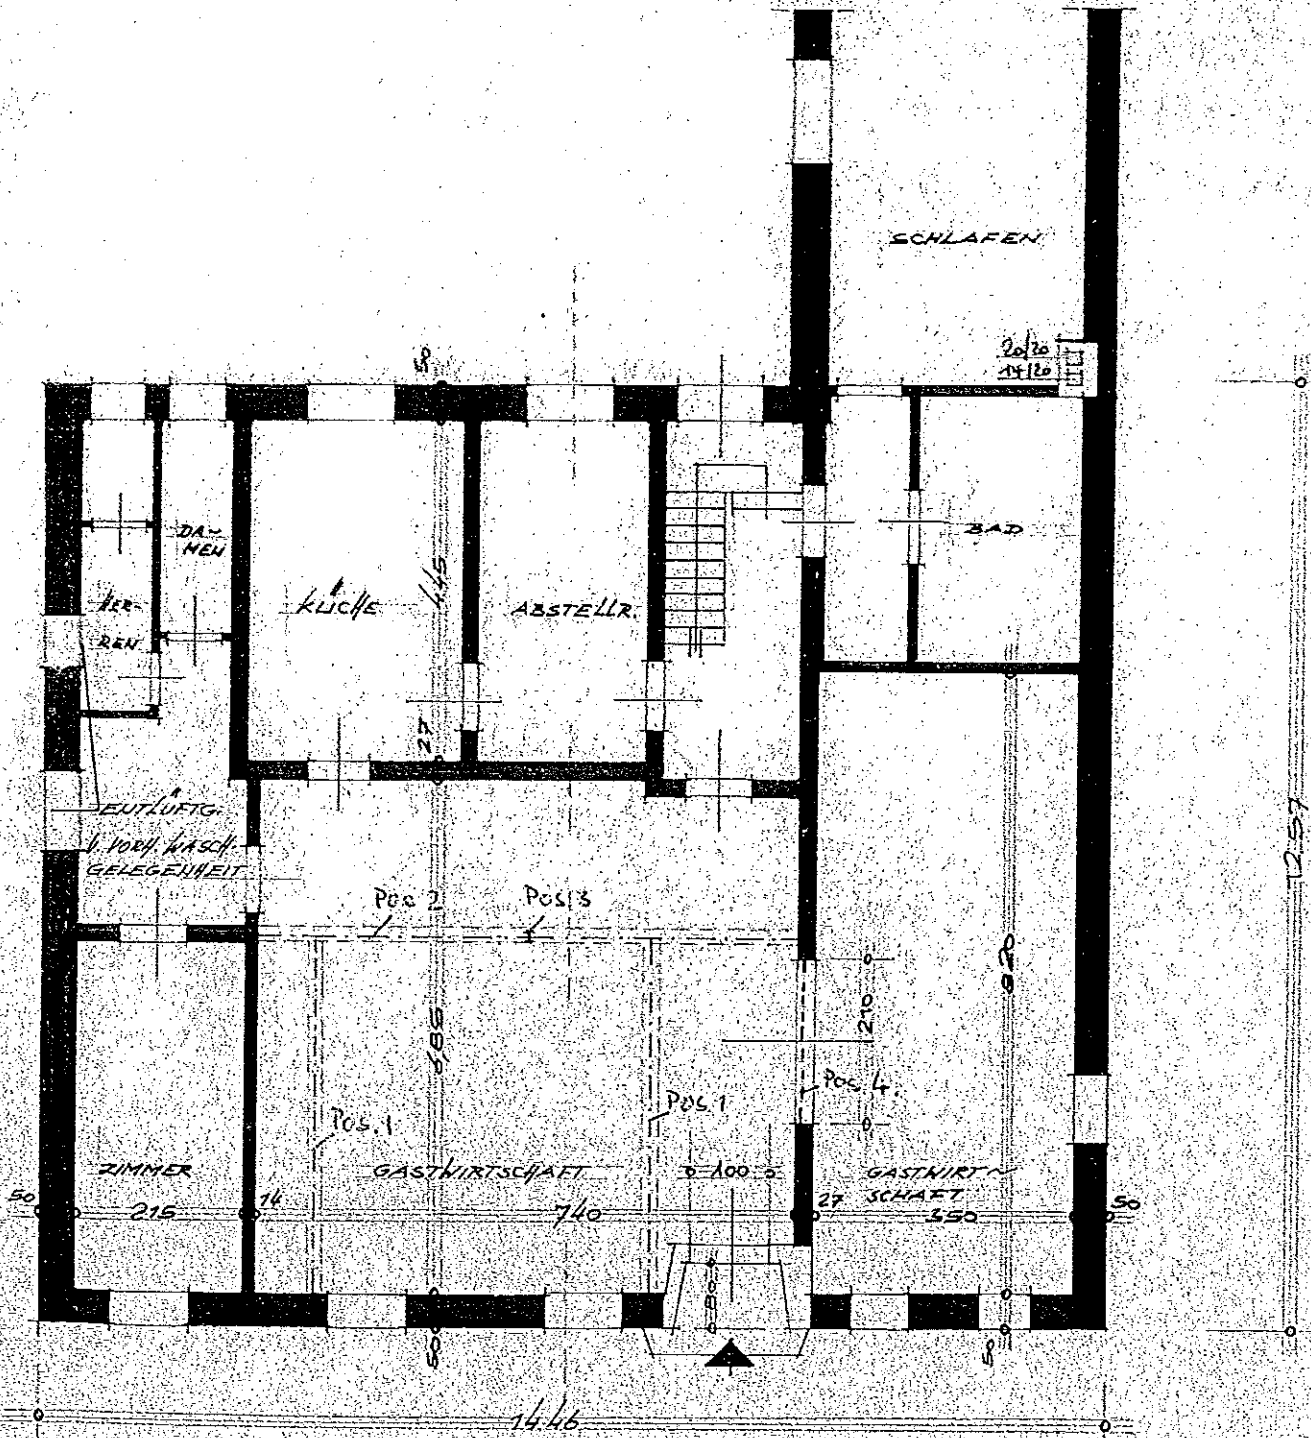


ERDGESCHOSS

UND GASTWIRTSCHAFT

HANS BORGHOLZHAUSEN

M 1/100

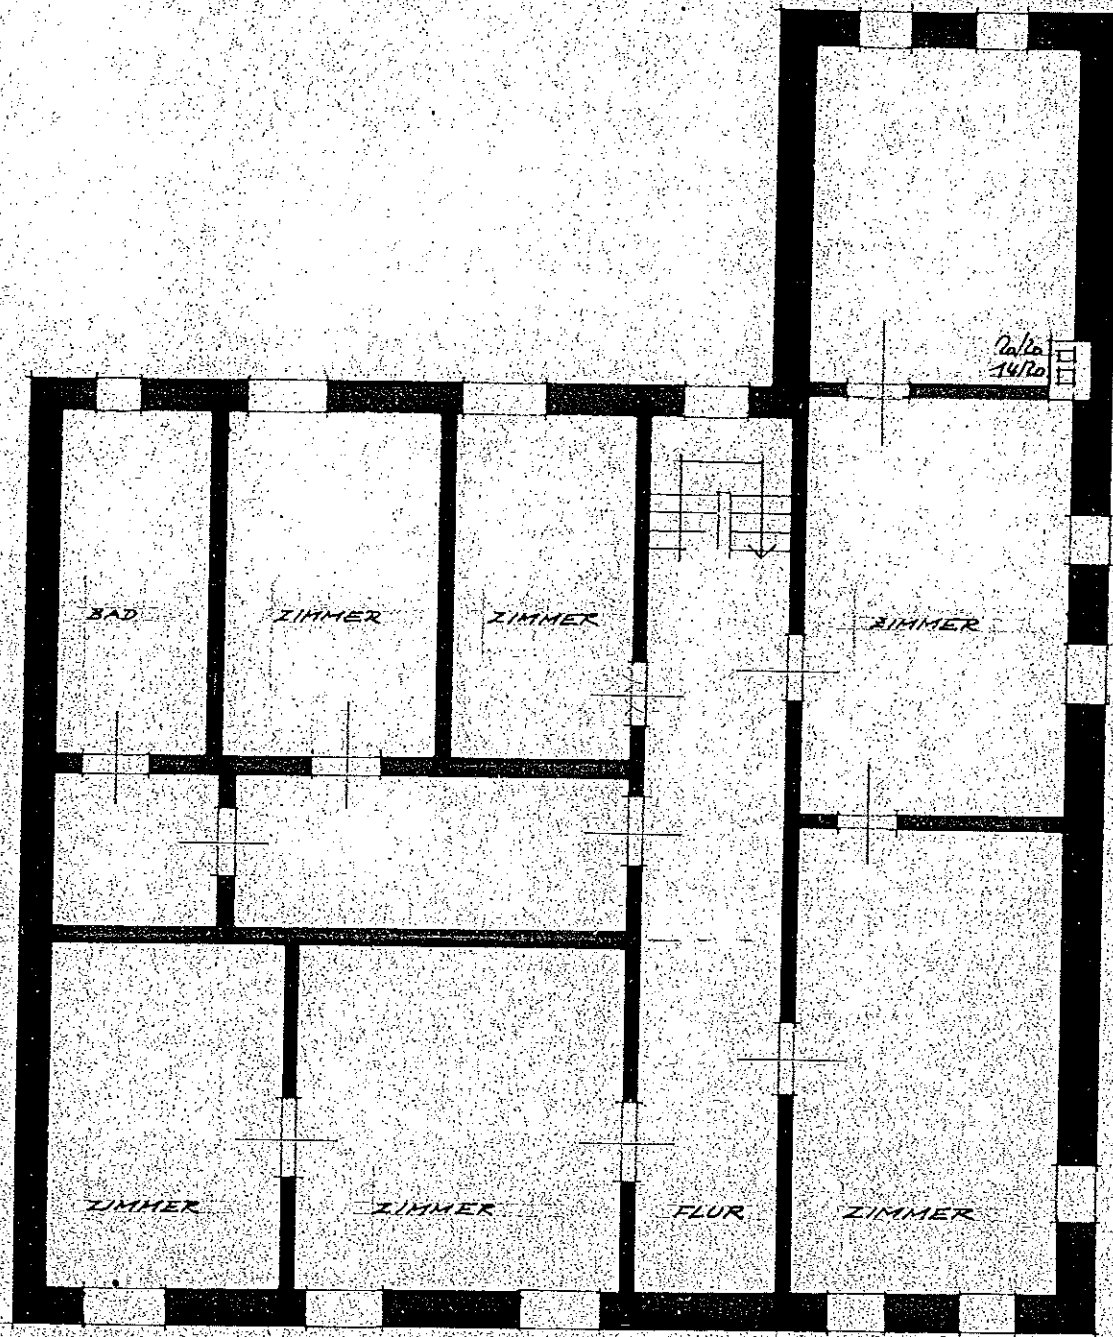

12.57

14.46

OBERGESCHOSS

