



ARCHITEKTEN

B

BERGER

H

HOFMANN



 **DEUTINGER**



TOP 02 - H1 **BLUNTAUSTRASSE | GOLLING**

27.10.2023



WOHN TRAU M BLUNTAUSTRASSE

LAGEPLAN

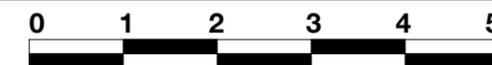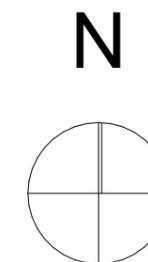


SYMBOLPLAN - BEI DIESER PLANLICHEN DARSTELLUNG HANDELT ES SICH UM EINE SCHEMATISCHE DARSTELLUNG. GÜLTIG IST DAS NATURMASS/ROHBAUMASS. DIE MÖBLIERUNG IST EIN VORSCHLAG DES BAUTRÄGERS. ÄNDERUNGEN VORBEHALTEN.



Hubdorf 19A · 5611 Grossarl
 Ruf: +43 6414 203 84
 www.deutinger.com
 e-Mail: office@deutinger.com

DATUM	27.10.2023	M	1:500
-------	------------	---	-------

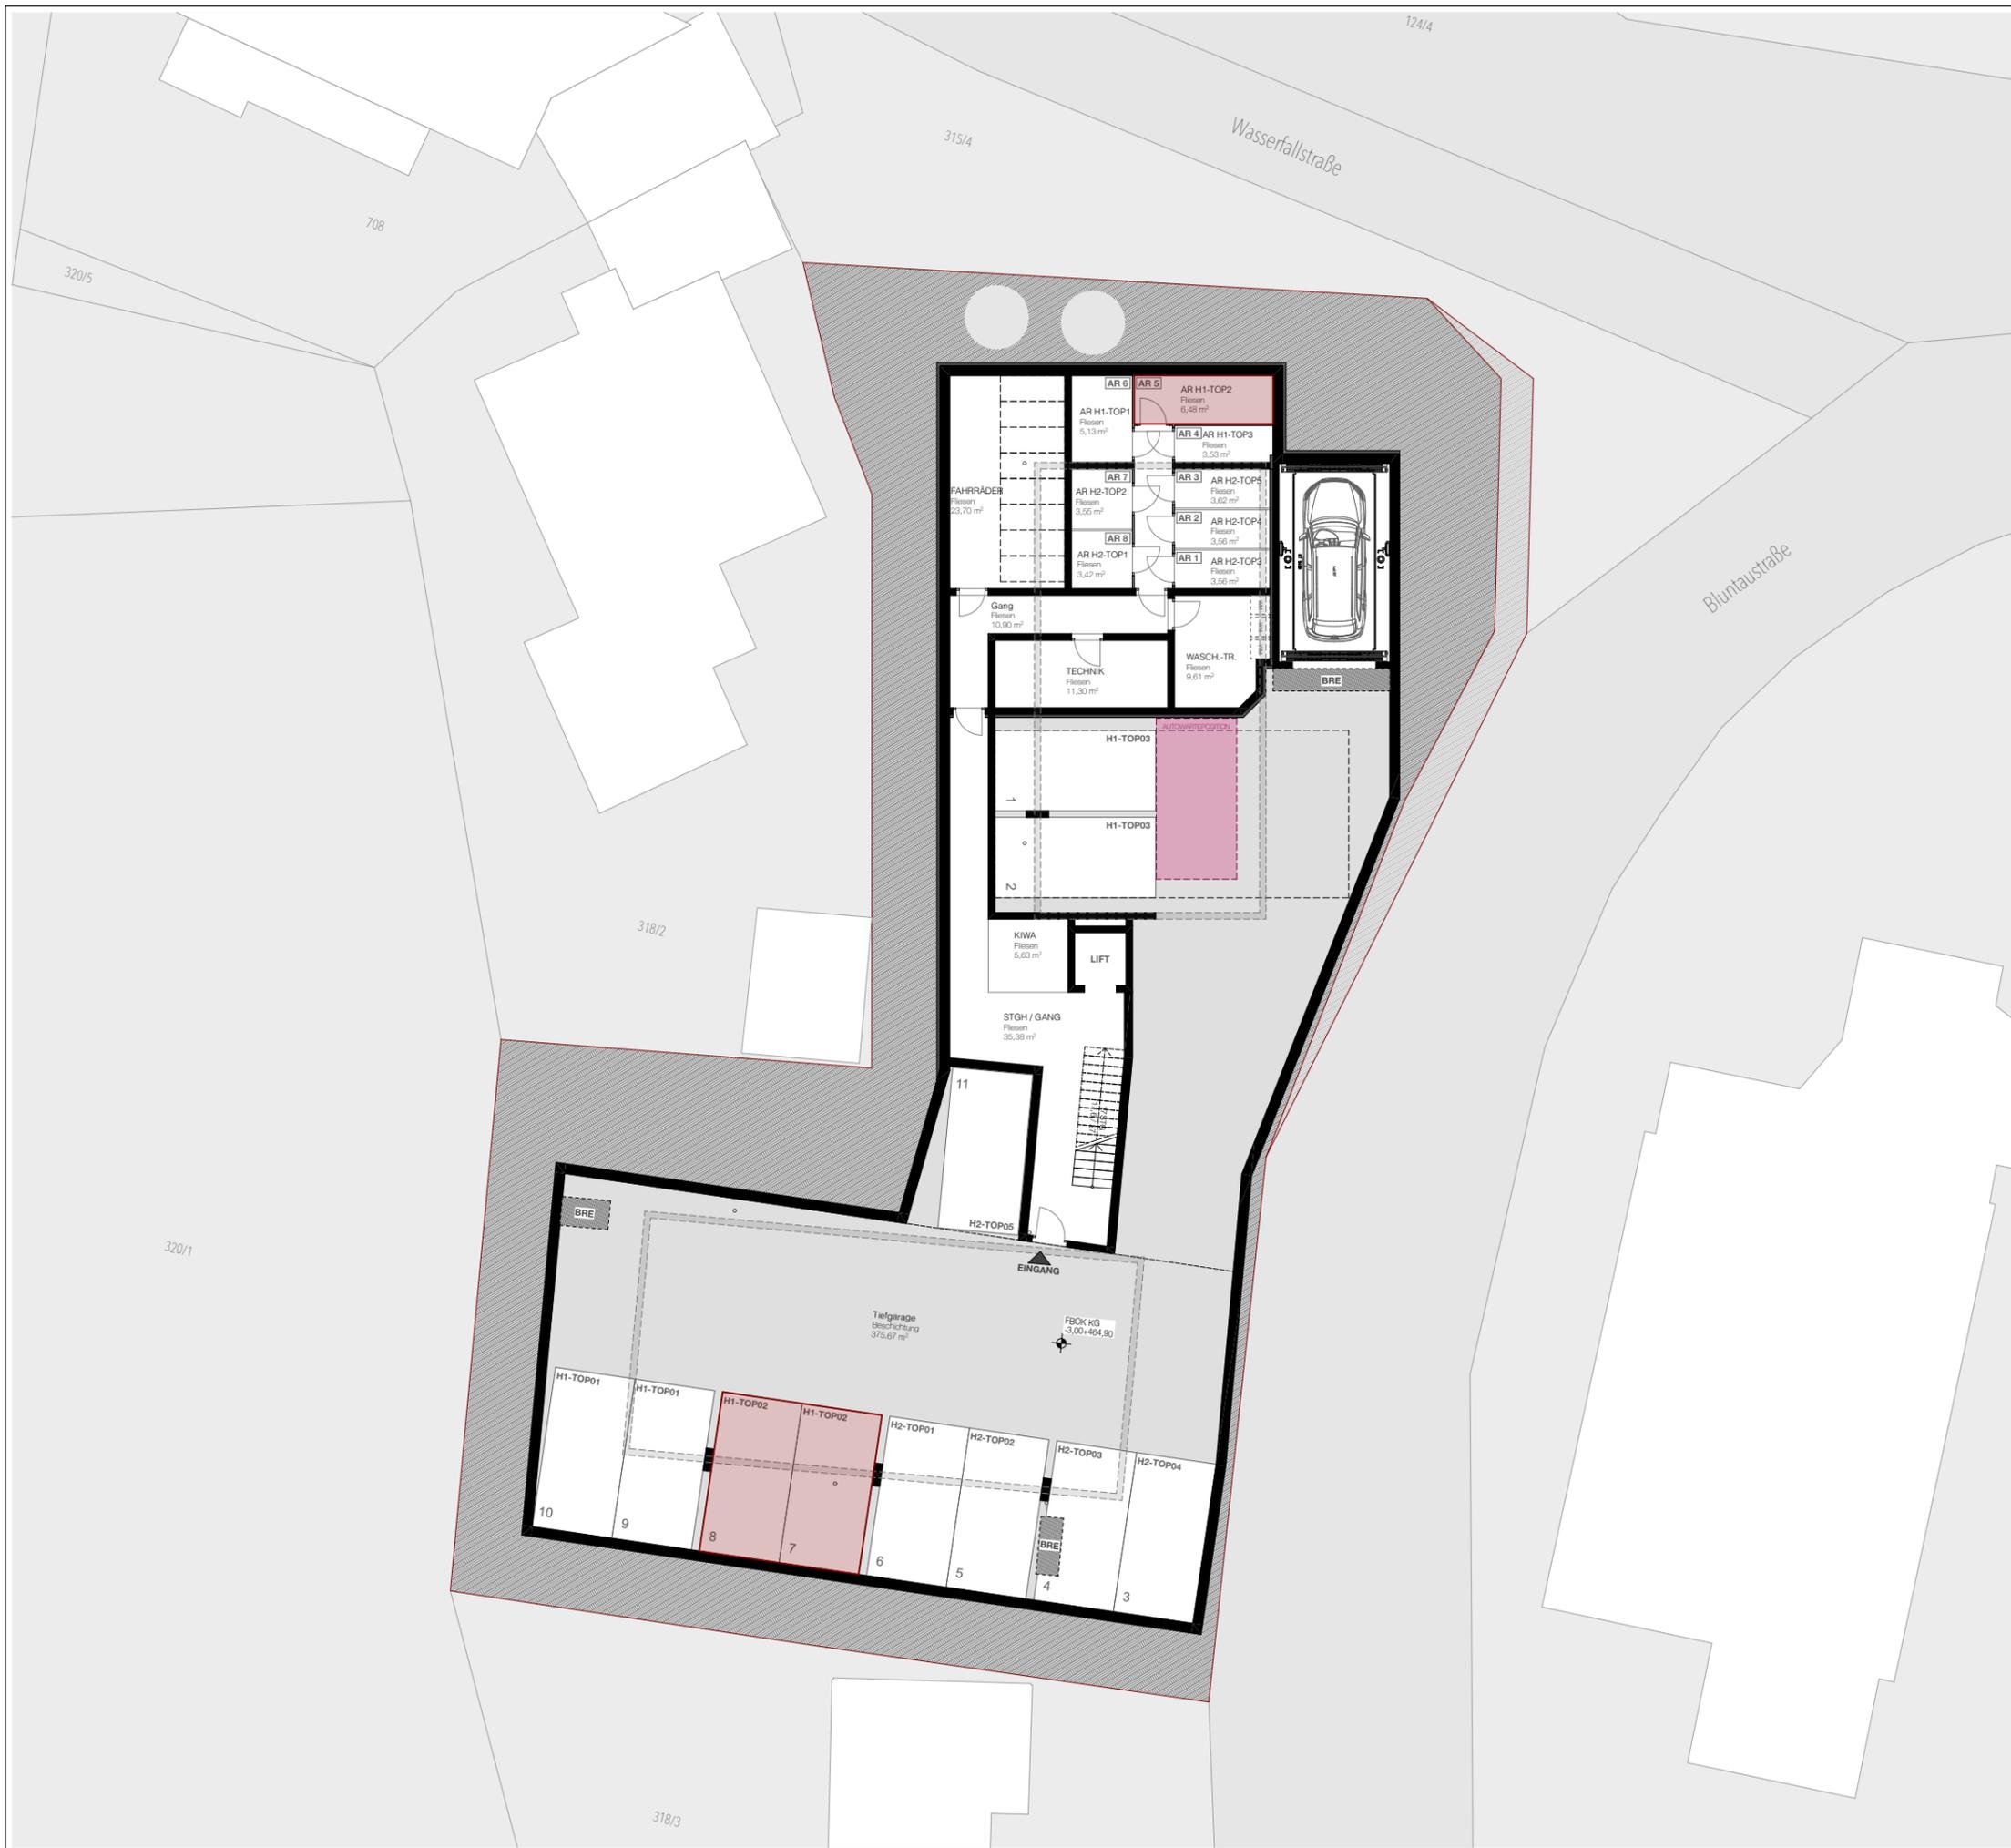


WOHN TRAUAM BLUNTAUSTRASSE

ÜBERSICHT UG



LAGEPLAN

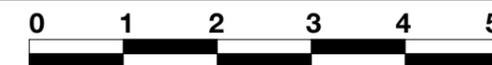

SYMBOLPLAN - BEI DIESER PLANLICHEN DARSTELLUNG HANDELT ES SICH UM EINE SCHEMATISCHE DARSTELLUNG. GÜLTIG IST DAS NATURMASS/ROHBAUMASS. DIE MÖBLIERUNG IST EIN VORSCHLAG DES BAUTRÄGERS. ÄNDERUNGEN VORBEHALTEN.

DEUTINGER
 Hubdorf 19A · 5611 Grossarl
 Ruf: +43 6414 203 84
 www.deutinger.com
 e-Mail: office@deutinger.com

DATUM 27.10.2023 M 1:200




WOHN TRAU M BLUNTAUSTRASSE

ÜBERSICHT 1.0G



LAGEPLAN

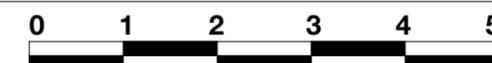

SYMBOLPLAN - BEI DIESER PLANLICHEN DARSTELLUNG HANDELT ES SICH UM EINE SCHEMATISCHE DARSTELLUNG. GÜLTIG IST DAS NATURMASS/ROHBAUMASS. DIE MÖBLIERUNG IST EIN VORSCHLAG DES BAUTRÄGERS. ÄNDERUNGEN VORBEHALTEN.

